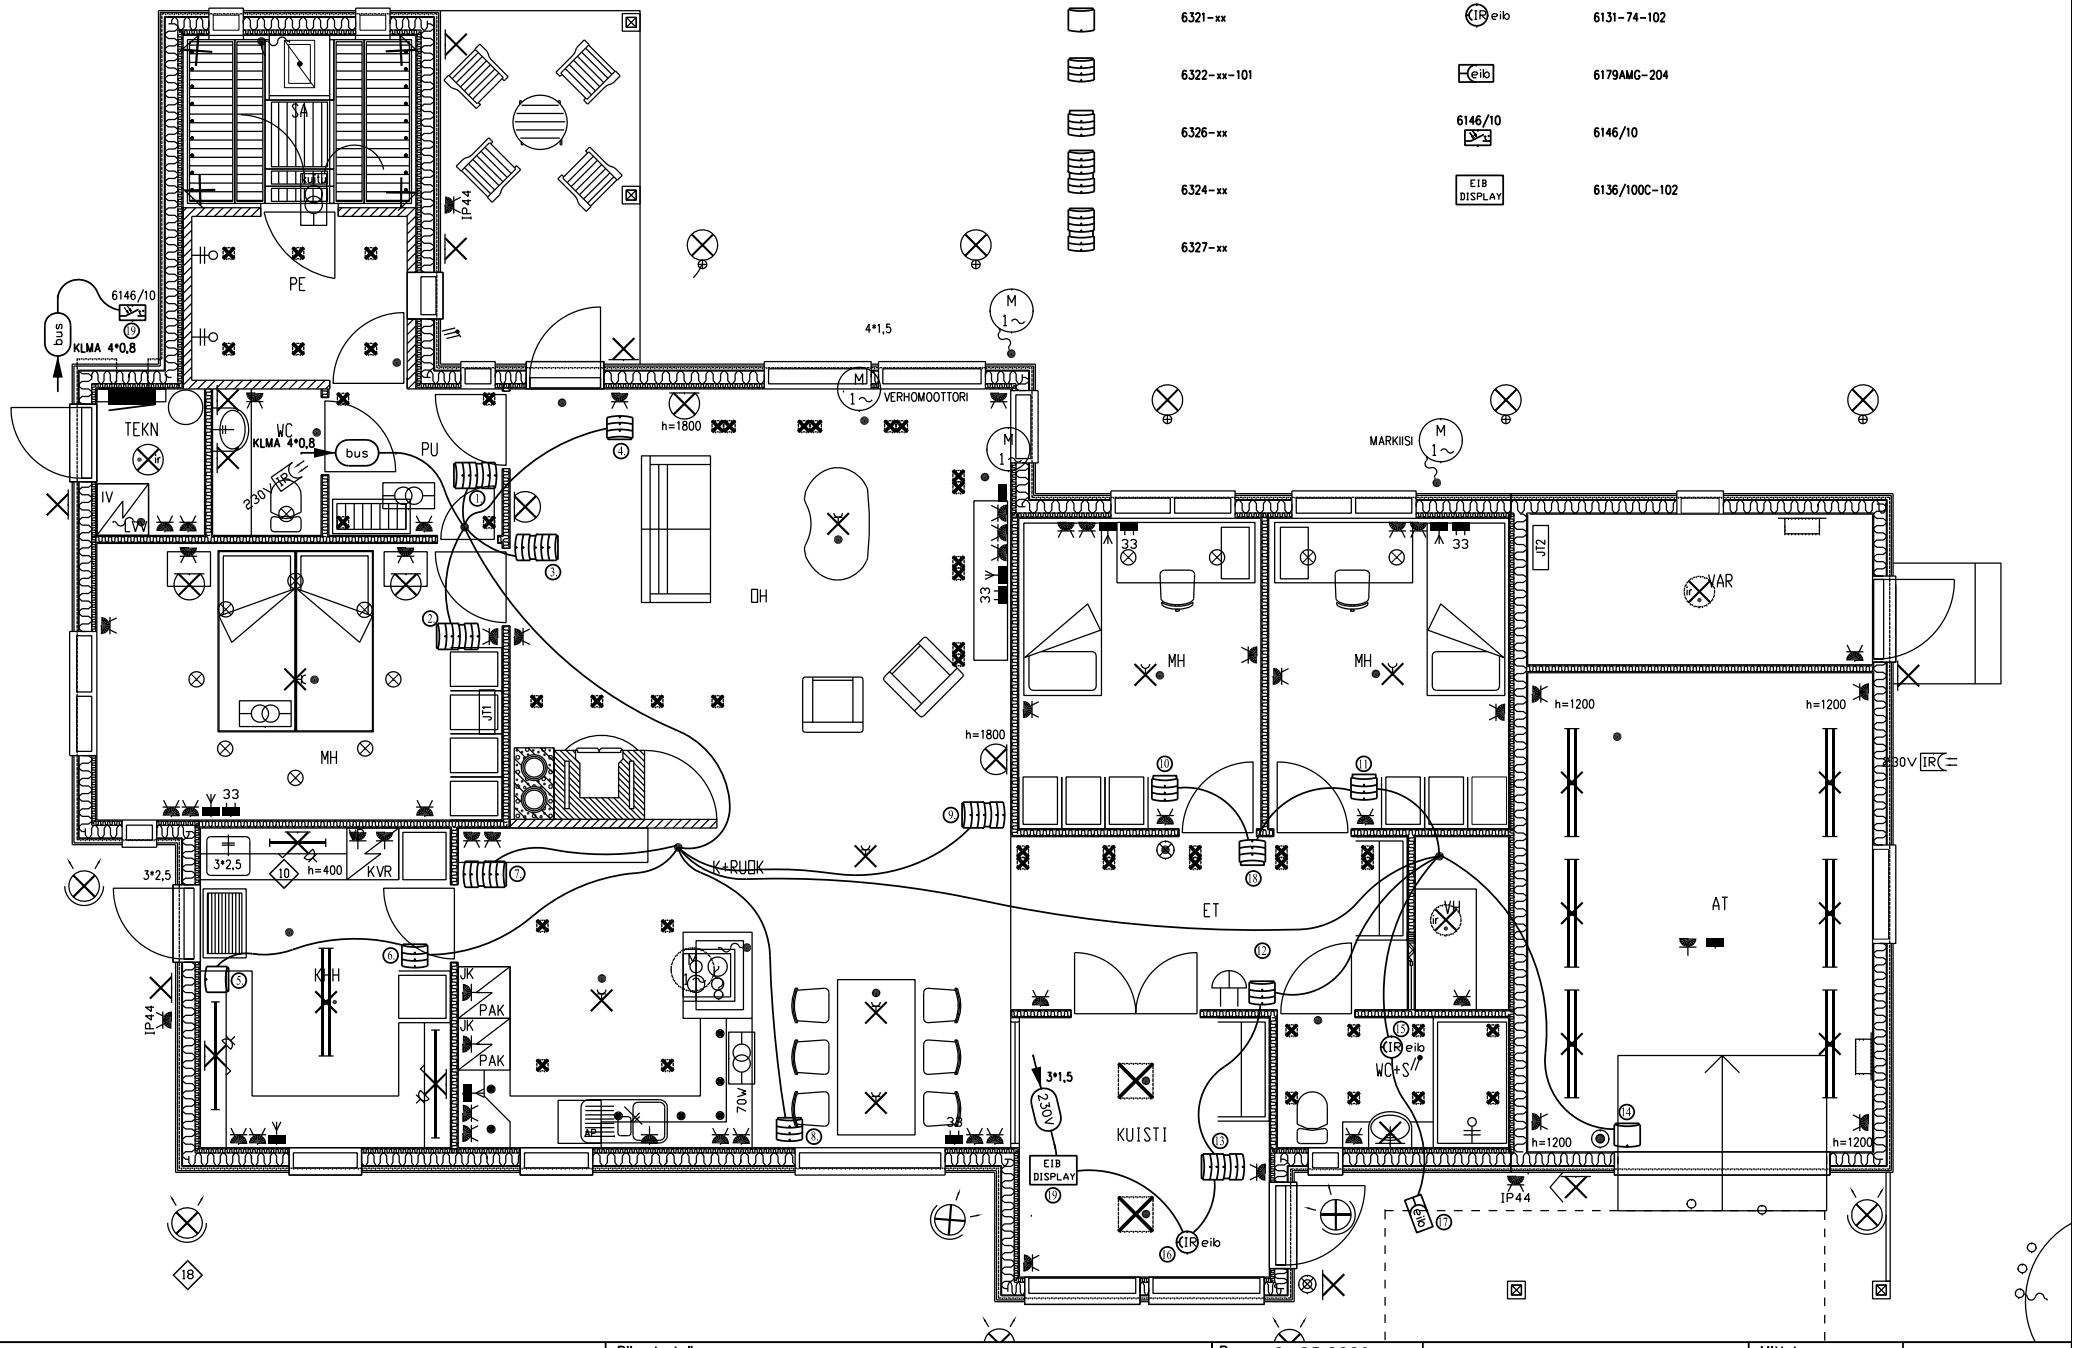

	Piirustuslaji **TASOKUVA**	Pvm. **01.03.2009** Muutos	ABB OY PORVOON SISÄKEHÄ 2 06101 PORVOO, FINLAND	Mittakaava -
KNX-mallisuunnitelma	Piirustuksen sisältö **KNX VÄYLÄKAAPELOINTI**	Teki **HKi** Tark. Koodi **EIB2.1**		Piirustusnumero **2009-102**