


Loji	RYHMÄKESKUSKOTELO		
Tyyppi	KNX-KOTELO9		
Sähkö nro	3310121		
$I_n$		$U_n$	
$P_1 =$	kW	$P_h =$	kW
Kotelointi	IP 20C		




Liitin nro:

(5.) SA/S 12.10.1



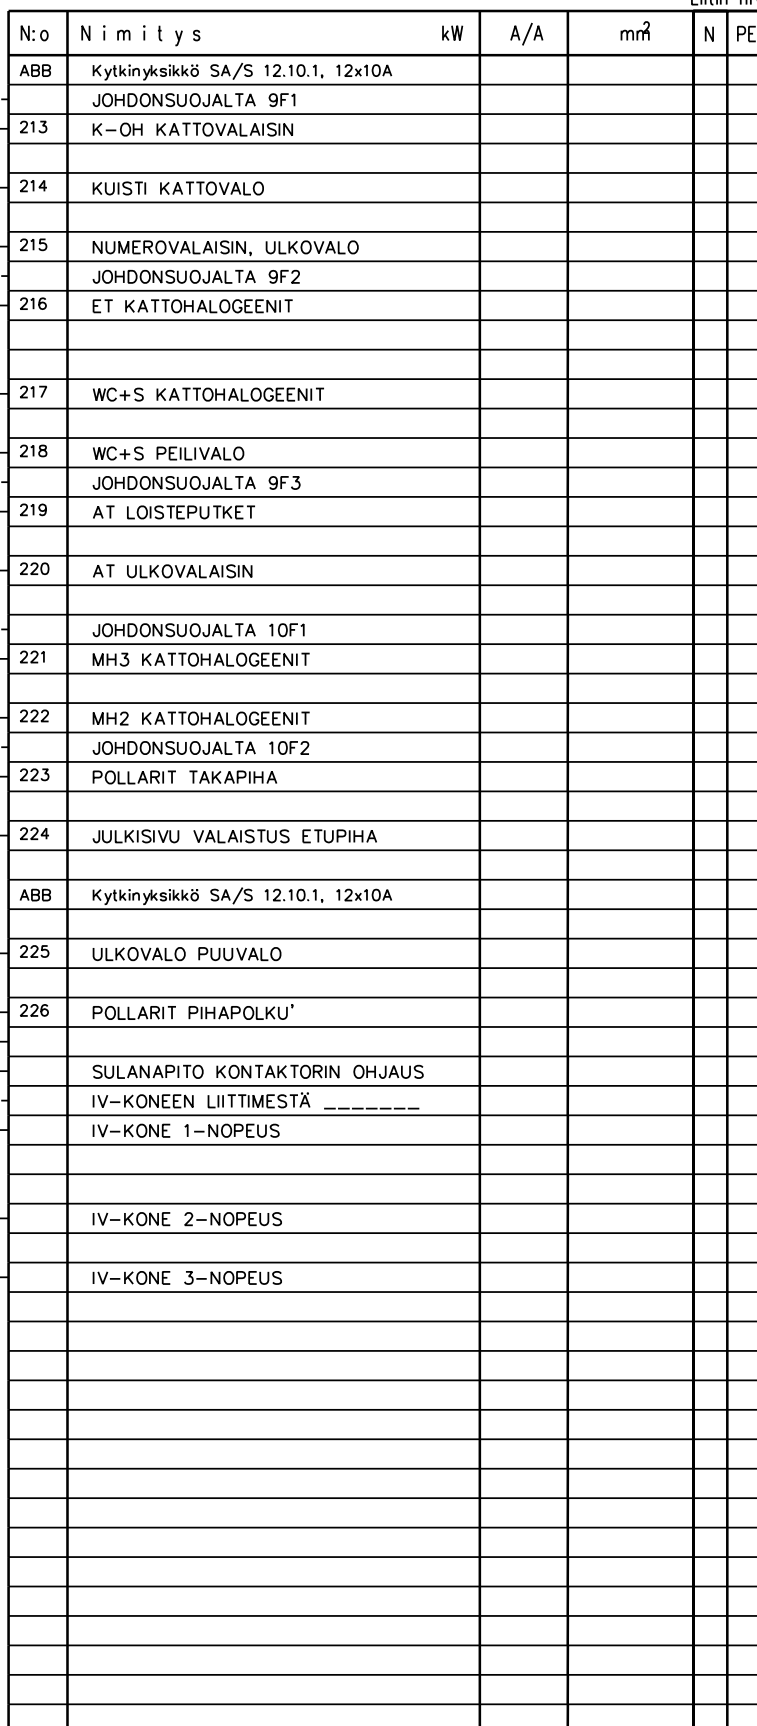


(6.) SA/S 12.10.1

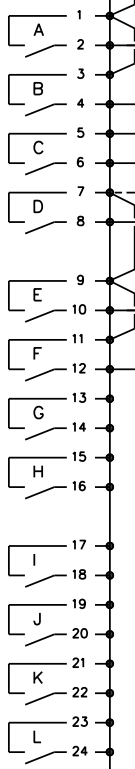


sivulle 3/7

KESKUKSEN MITAT	
Leveys :	550 mm
Korkeus:	950 mm
Syvyys :	112 mm

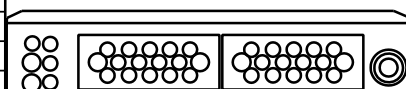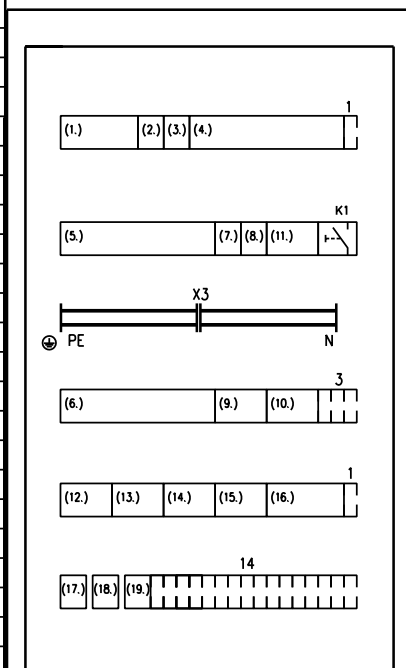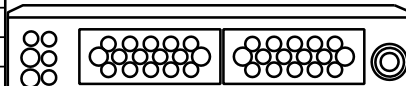

LÄHDÖT:  
2xMC-16 kääntömultilaippaa seuraaville  
kaapeleille, 15x10-20mm+1x10-30mm.  
2x26mm+4x21mm reikäihiot  
SYÖTTÖ:  
41/51mm reikäihiot

 Työ nro		Ark. koodi		31 MFC 1301-01		KESKUS		RK 1		Työpiir:	
Pvm.		Suunn.		Tark.		Hyv.		PÄÄKAAVIO		Loppupiir.	
24.08.2009		PP		HJ		ABB		KOKOONPANOPIIRUSTUS		Tall.koodi	
						Rakennuskohde				3310121-K	
										Lehti 2 Lehestä 7	
										Piirustus nro	