


PÄÄMAADOITUSKISKO
(Ei keskuksessa)

Laji	MITTAUSKESKUS		
Tyyppi	YM5T06UR-G		
Sähkö nro	3417221		
I _n	50A	U _n	400V
P _l	=	kW	P _h = kW
Kotelointi	IP 34		


Pääpotentiaalın tasaus MK 1

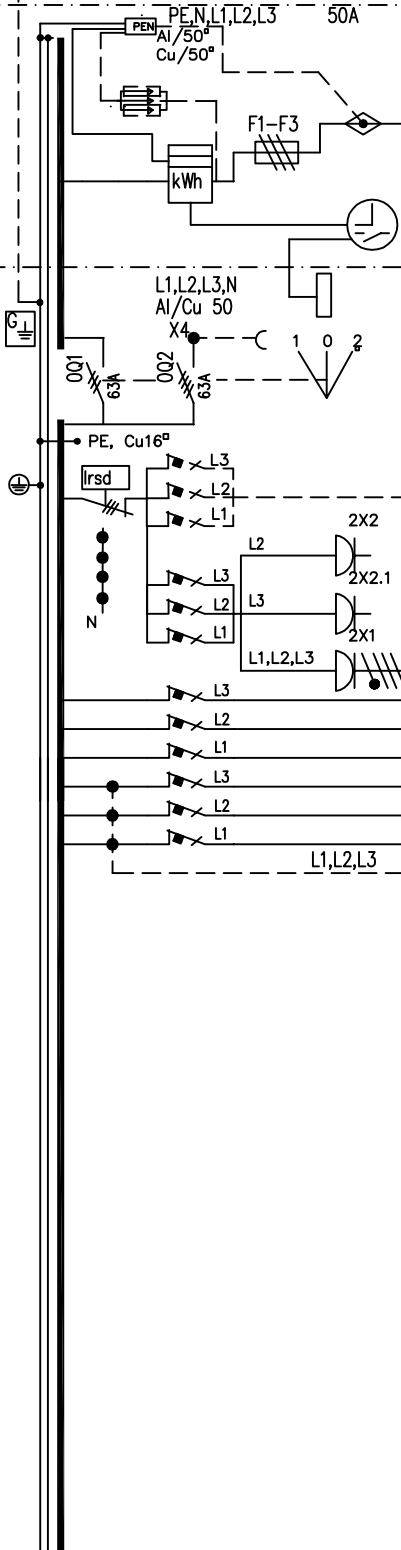


N:o	Nimitys	kW	A/A	mm ²
	Syöttöliittimet Al 50 ^o / Cu 35 ^o			
0	Päävarokkeet		4/63	
0	PÄÄKYTKIN			
	KELLOKYTKIN			
X2	Ohjauksiviliittimet			
	KOJEVASTAKE 3x32A+N+PE kuuluu toimitukseen			
	I = VERKKO			
	II = VARASYÖTÖ			
3F	Vikavirtasuojakytkin 40A 30mA			
1F3				
1F2				
1F1				
2F3	PISTORASIA 1x16A+N+PE		C 16 A	
2F2	PISTORASIA 1x16A+N+PE		C 16 A	
2F1	PISTORASIA 3x16A+N+PE		C 16 A	
4F3			B 10 A	
4F2			B 10 A	
4F1			B 10 A	
5F3			B 16 A	
5F2			B 16 A	
5F1			B 16 A	
X1	Alakeskus lähtö Cu25			

KESKUKSEN VARATILAT
12 mod.

KESKUKSEN MITAT
Leveys : 400 mm
Korkeus: 860 mm
Syvyys : 155 mm

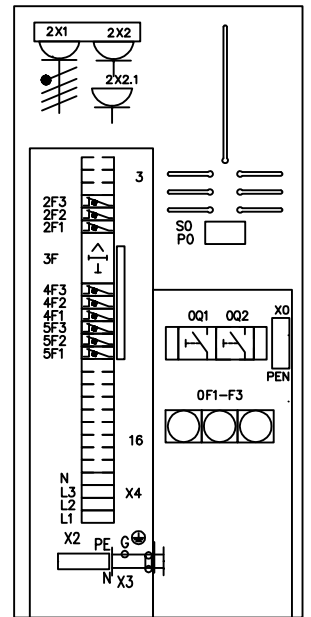

Alapääty

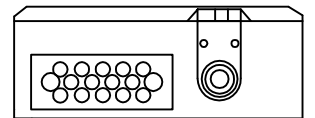

* X4 Varavoiman syöttöliittimet
* 32A kojevastake toimitetaan irrallaan keskuksen mukana

Työ nro	Ark. koodi	31 MFC -01	KESKUS	MK 1	Työpiir:
Pvm.	Suunn.	PP	PÄÄKAAVIO	KOKOONPANOPIIRUSTUS	Loppupiir.
17.02.2009	Tark.	HJ	Rakennuskohde		Tall.koodi
	Hyv.	ABB			3417221-K
					Lehti
					01 Lehestä
					02
					Piirustus nro