



Portier vidéo




ABB-Welcome M Schémathèque

ABB-Welcome M

Schémathèque

Sommaire




Installation d'un kit audio	2
Maison avec 2 combinés audio	3
Petit collectif de 2 logements audio	4
Installation d'un kit vidéo	5
Petit collectif de 2 logements vidéo	6
Maison avec 2 moniteurs vidéo	7
Maison individuelle avec 2 moniteurs vidéo	8
Maison individuelle avec une installation vidéo	9
Collectif Audio	10
Installation audio avec 2 accès	12
Collectif Vidéo	14
Immeuble équipé Audio / Vidéo	16
Installation vidéo avec 2 accès	18
Collectif Audio / Vidéo avec platines dédiées pour certains appartements	21
Installation avec 6 platines de rue	25
Résidence avec une platine principale à boutons	29
Résidence avec platine de rue principale à défilement	33
Résidence avec platine principale à boutons et les bâtiments câblés en étoile	37
Résidence avec platine principale à boutons et les bâtiments câblés en étoile	41
Résidence avec accès multiples et platines à boutons	45
Résidence avec accès multiples aux bâtiments et platines à boutons	49
Résidence avec accès multiples aux bâtiments	53
Résidence avec 2 platines principales à défilement	57
Résidence de pavillons	61
Collectif Audio / Vidéo avec une platine supplémentaire par étage	65

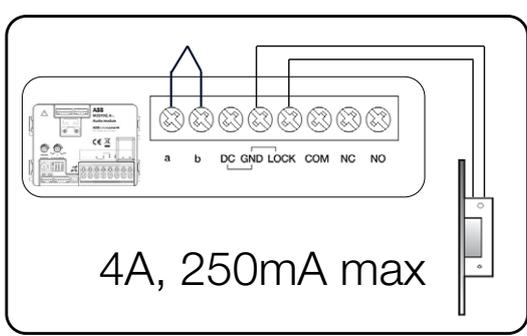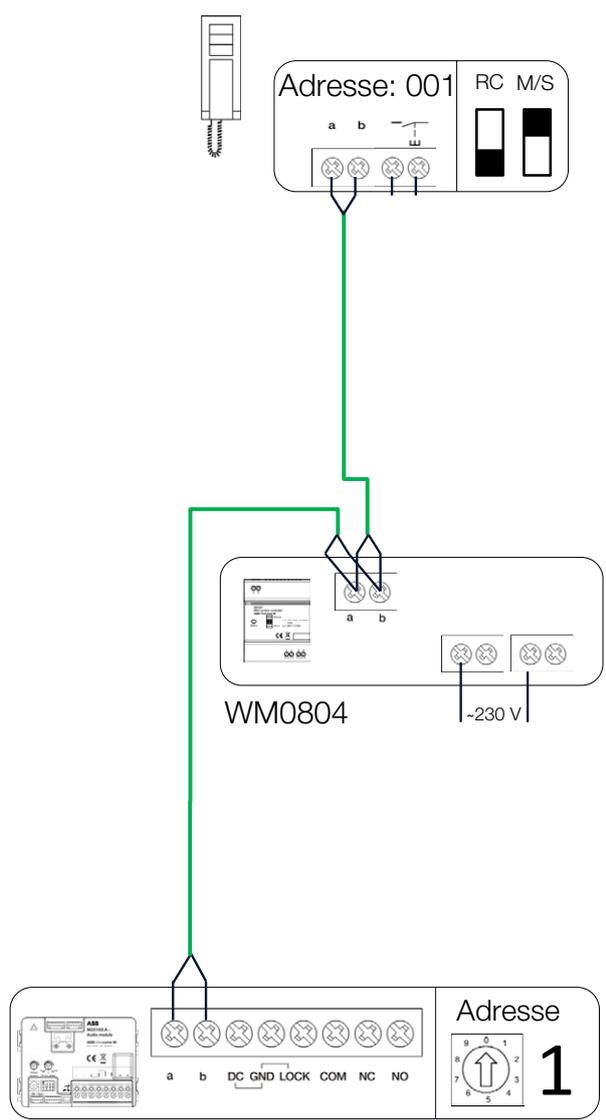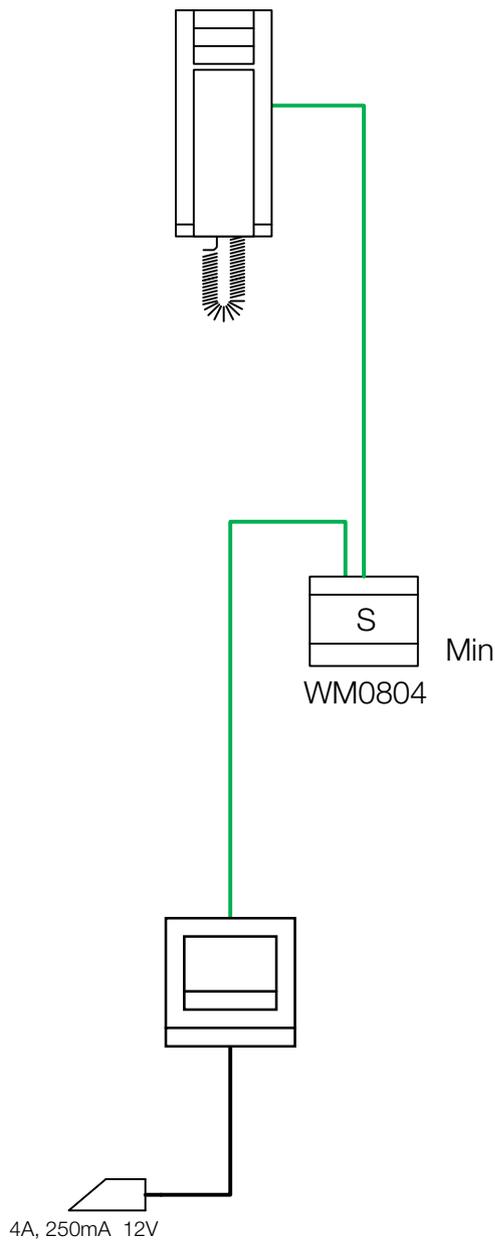






Raccordement de la gâche

2 x SYT 9/10

Installation d'un kit Audio	
01/2014	Version : 1.0
Welcome M	ABB

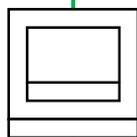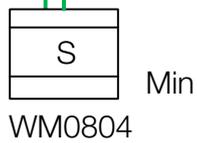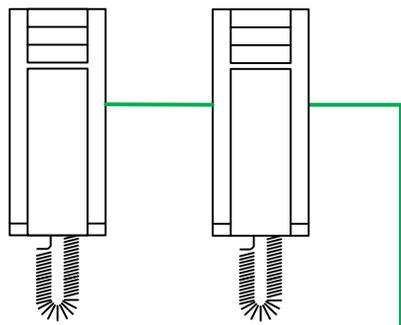




4A, 250mA 12V

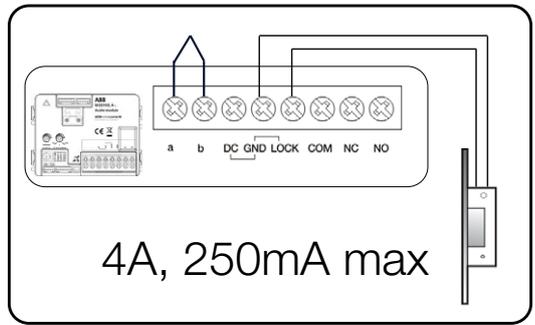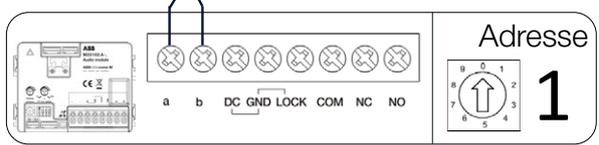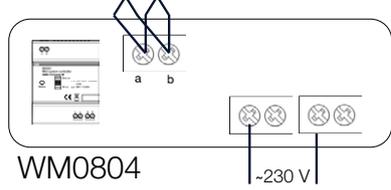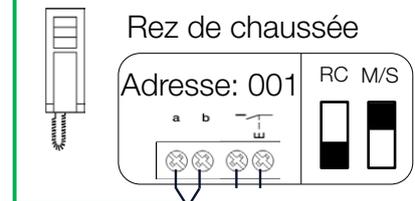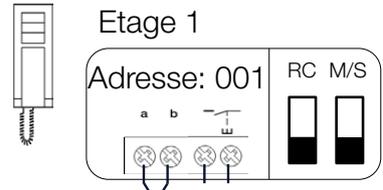

Raccordement de la gâche

— 2x SYT 9/10

Maison avec 2 combinés audio	
01/2014	Version : 1.0
Welcome M	ABB

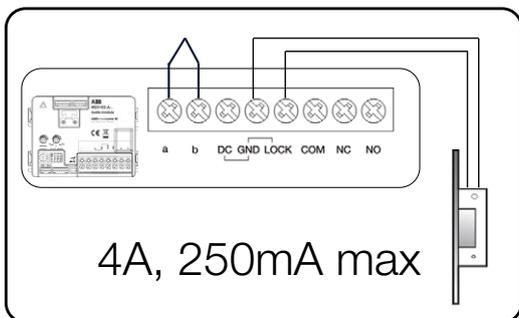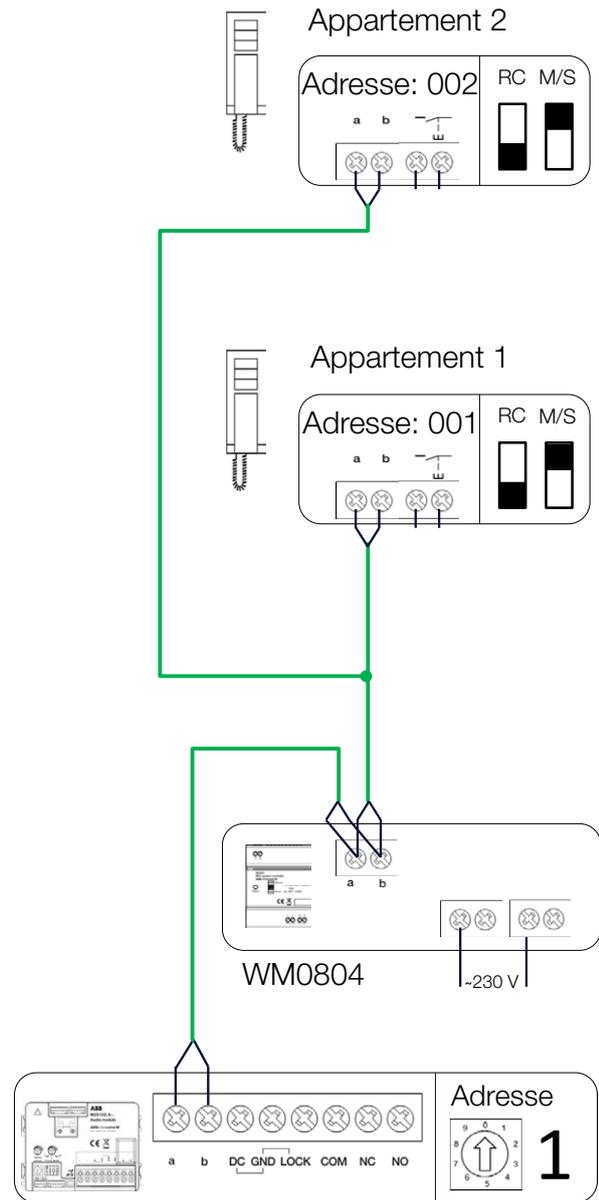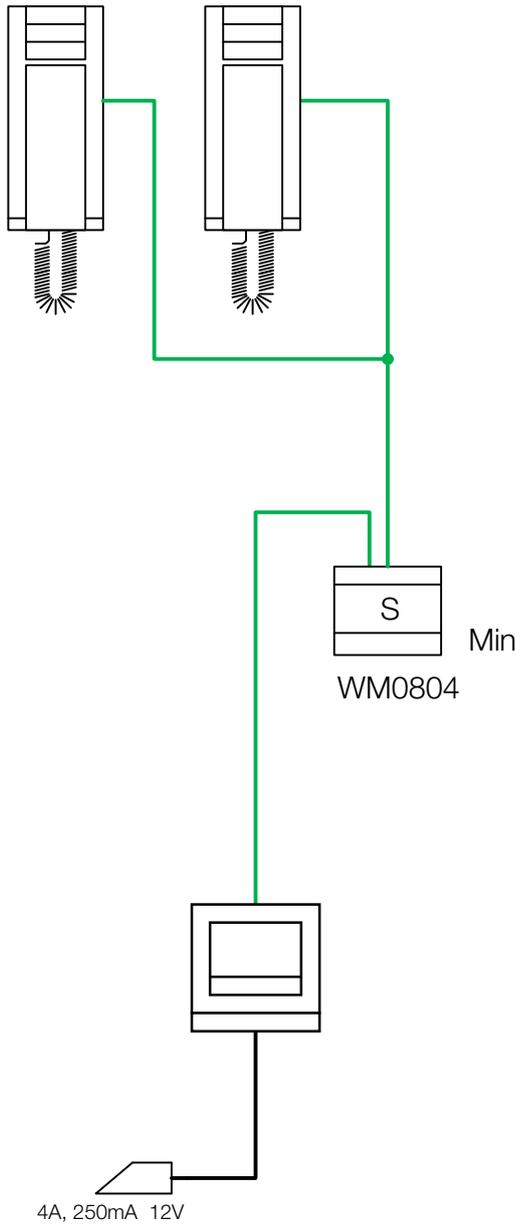

Raccordement de la gâche

— 2x SYT 9/10




Petit collectif de 2 logements audio

01/2014

Version : 1.0

Welcome M




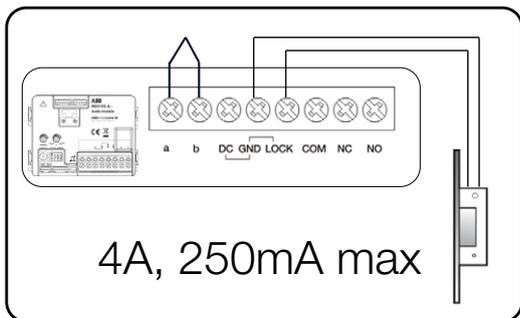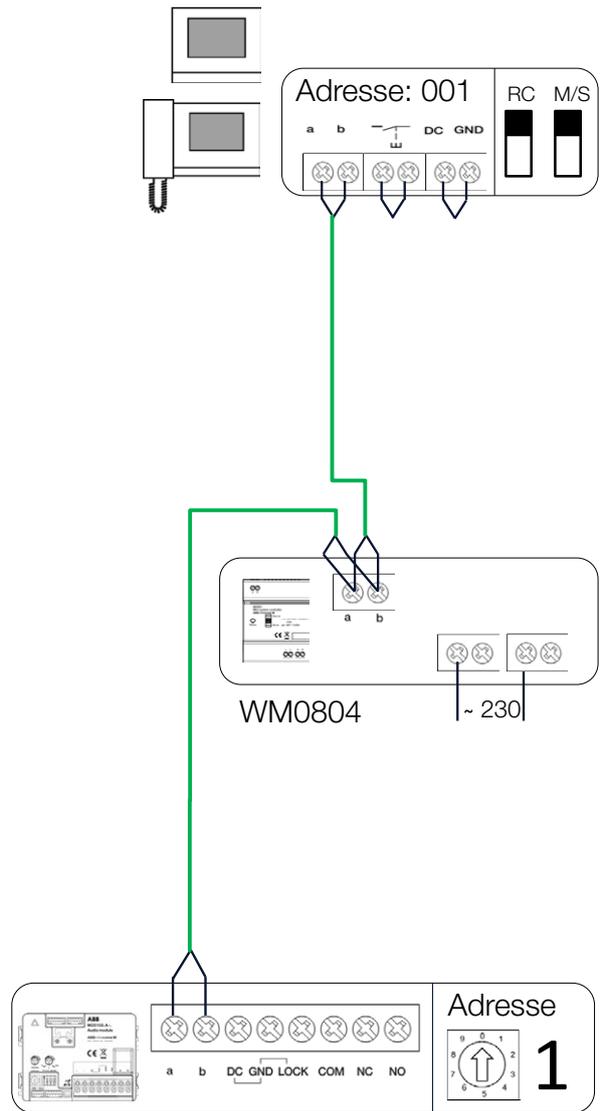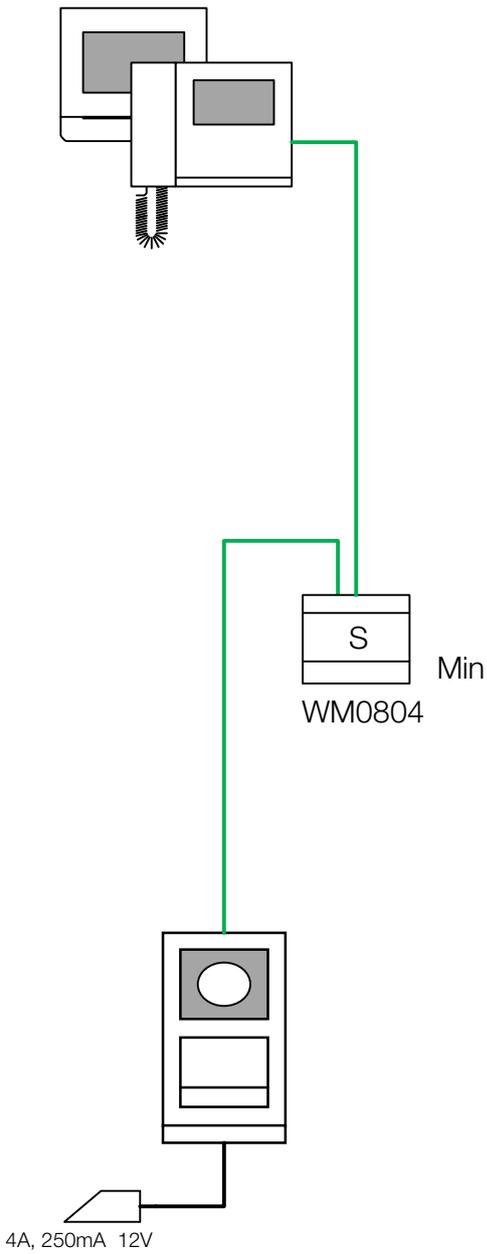


Raccordement de la gâche

— 2x SYT 9/10


Installation d'un kit vidéo	
01/2014	Version : 1.0
Welcome M	ABB

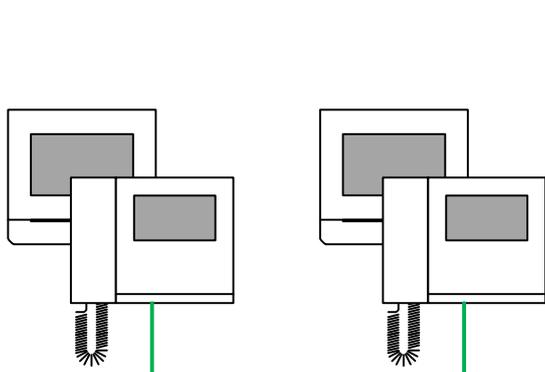


WM0807

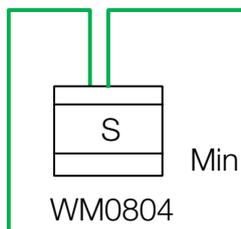

WM0804

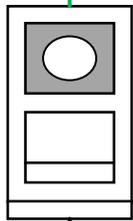


4A, 250mA 12V

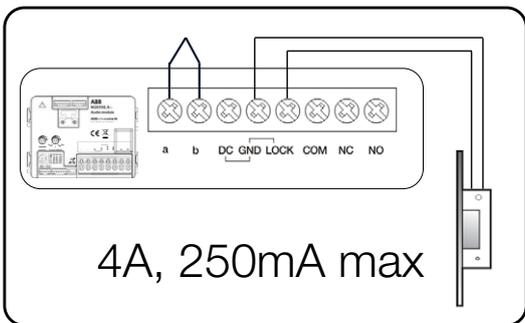

4A, 250mA max


Raccordement de la gâche

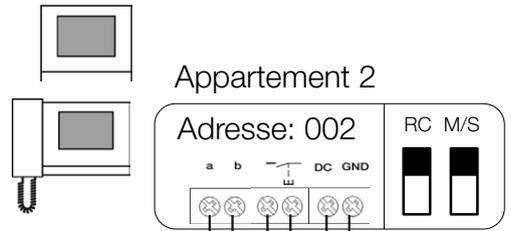

Appartement 2

Adresse: 002


RC M/S

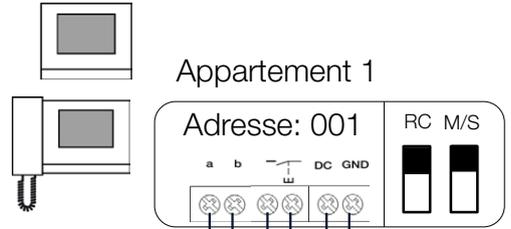


Appartement 1

Adresse: 001

RC M/S

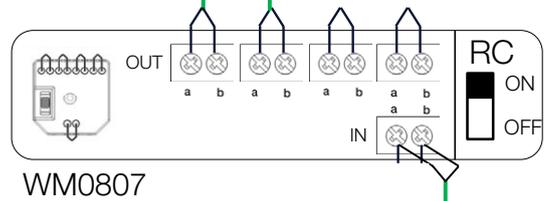


WM0807

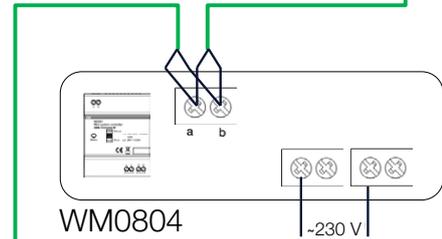

WM0804

-230 V

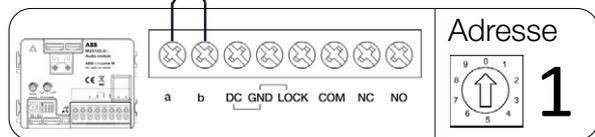

Adresse

1

— 2x SYT 9/10



Petit collectif de 2 logements vidéo

01/2014

Version : 1.0

Welcome M

ABB




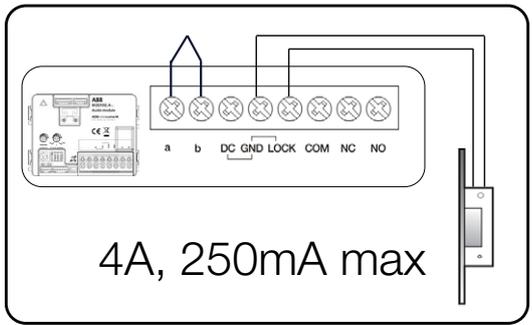
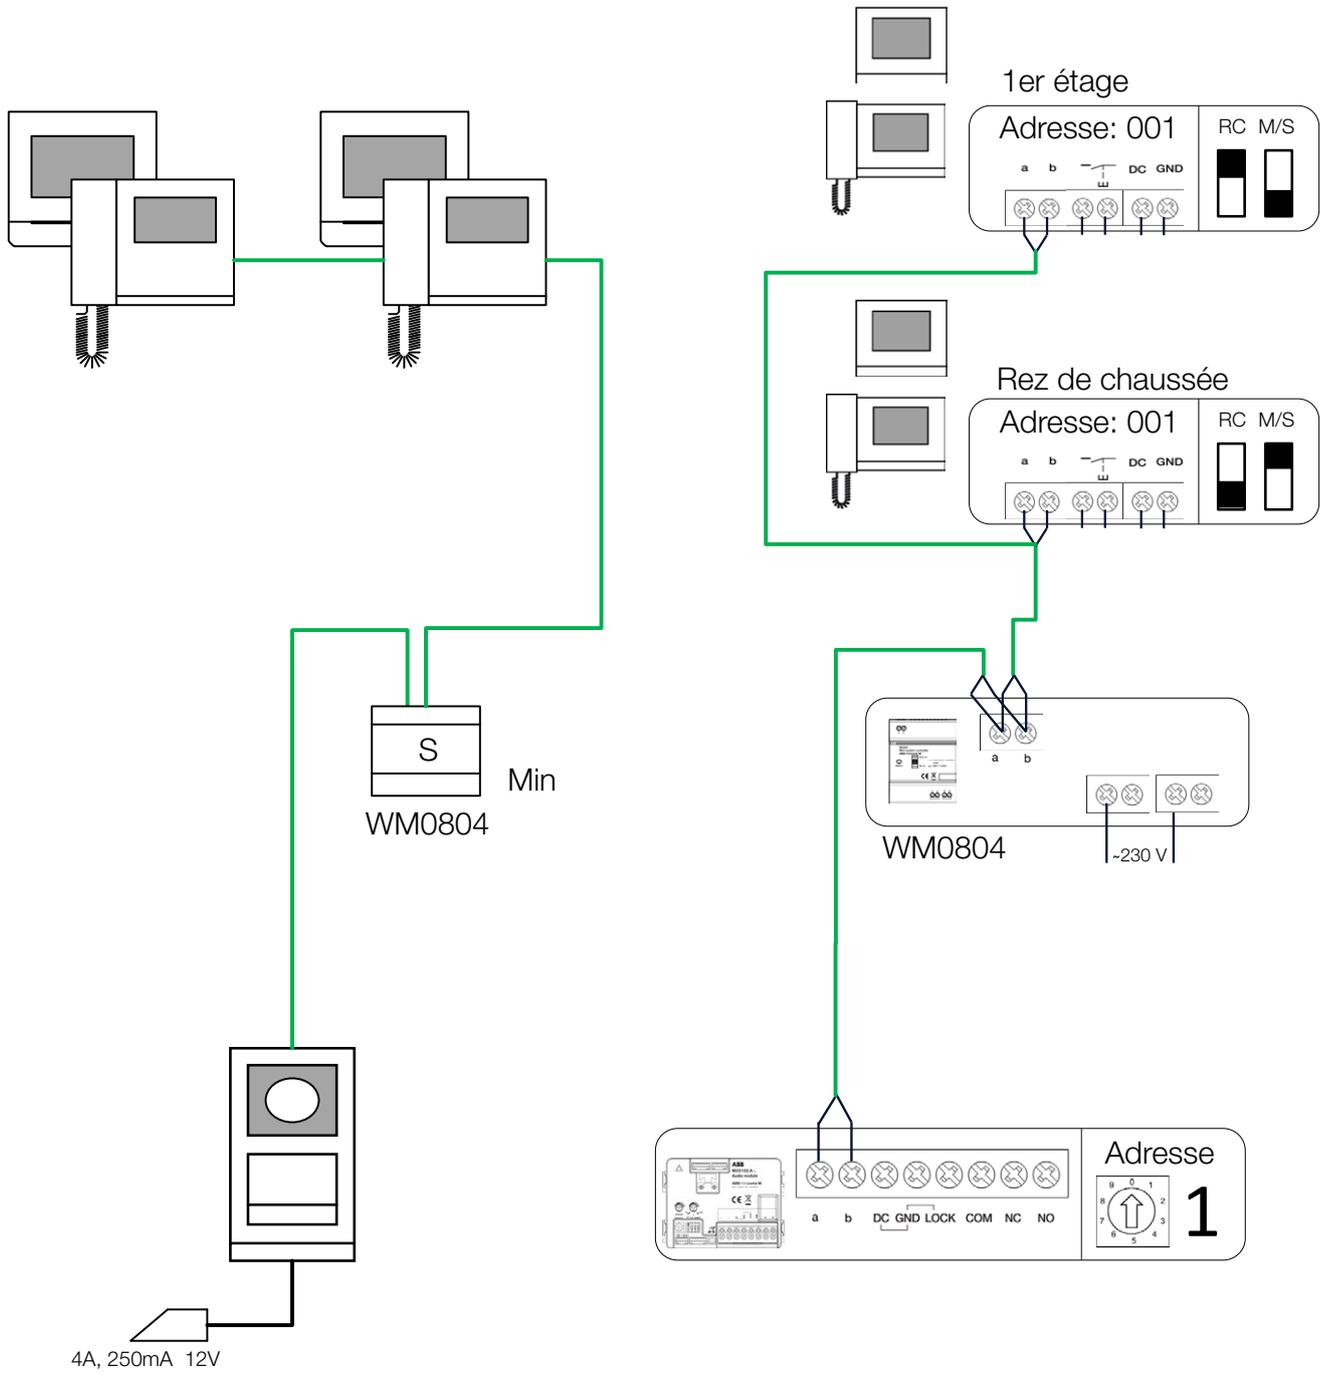


Raccordement de la gâche

— 2x SYT 9/10

Maison avec 2 moniteurs vidéo	
01/2014	Version : 1.0
Welcome M	ABB

Logement

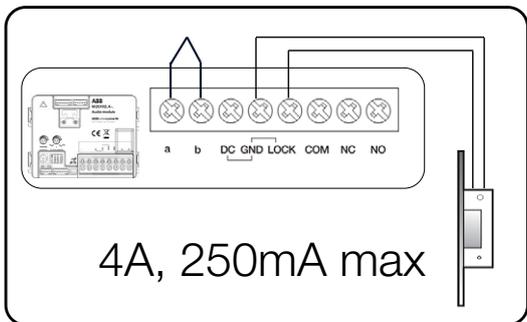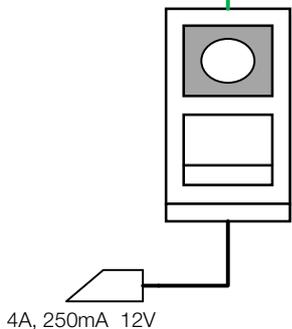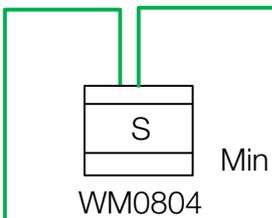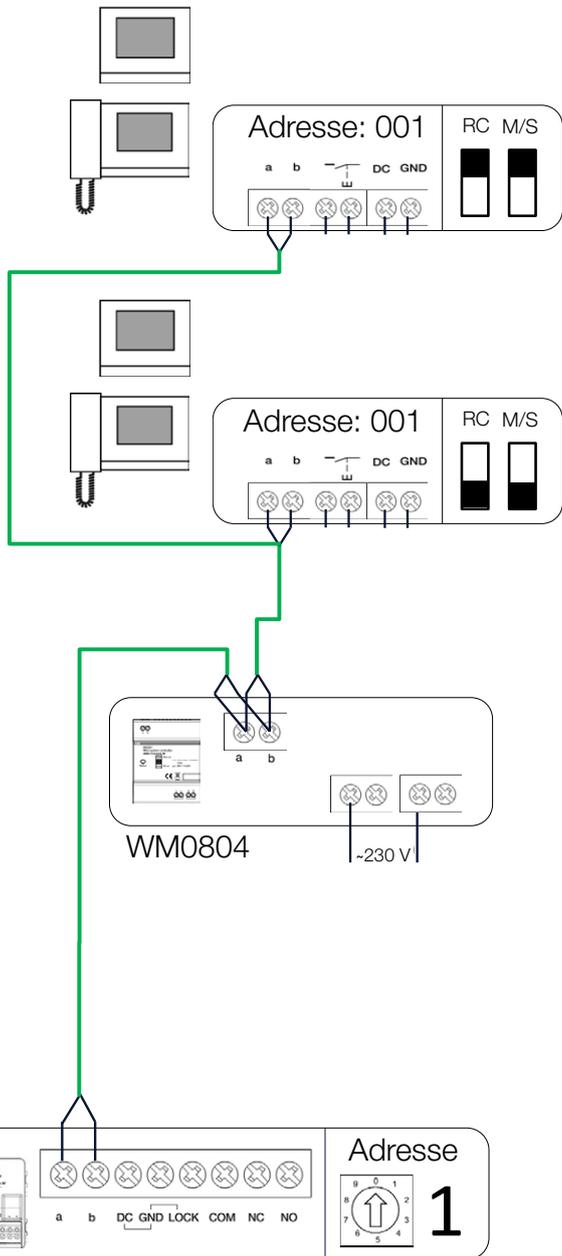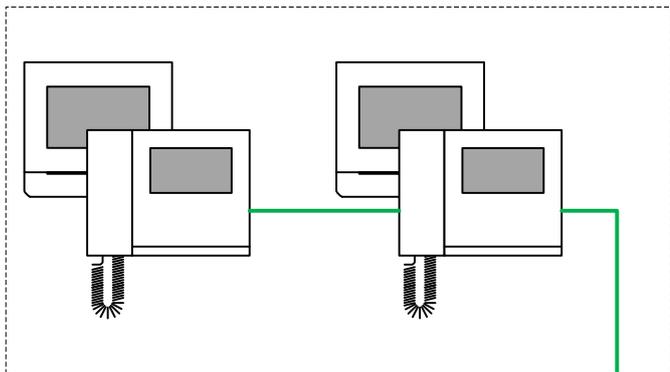


Raccordement de la gâche



— 2x SYT 9/10

Maison individuelle avec 2 moniteurs vidéo	
01/2014	Version : 1.0
Welcome M	ABB


Logement

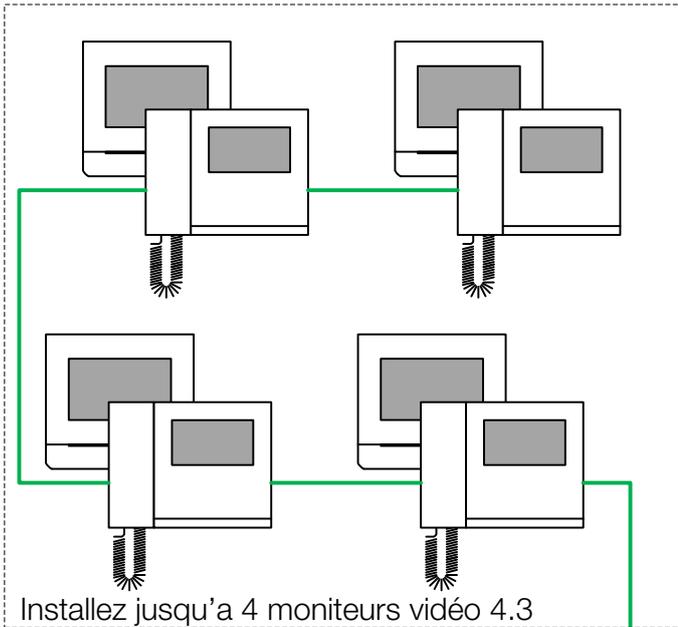

Installez jusqu'à 4 moniteurs vidéo 4.3 dans un logement équipé d'une unité centrale compacte.

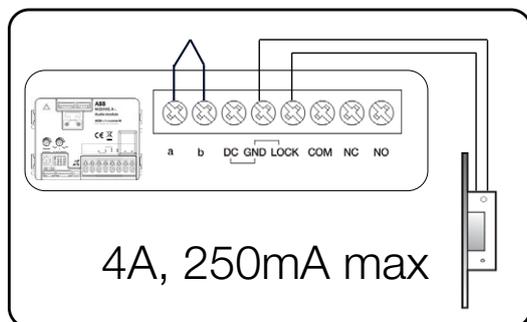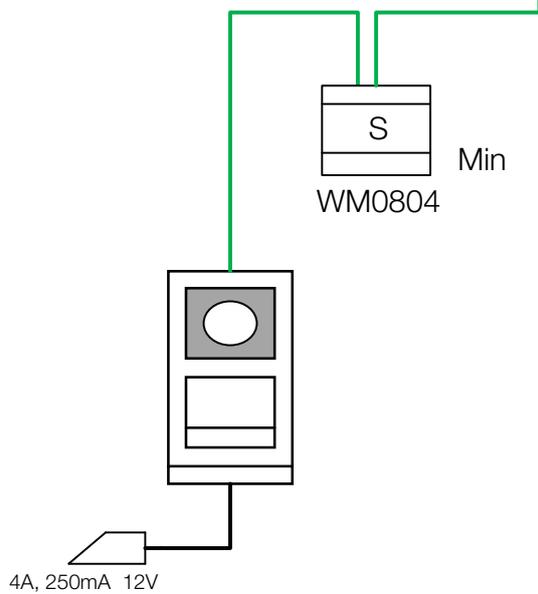



Raccordement de la gâche

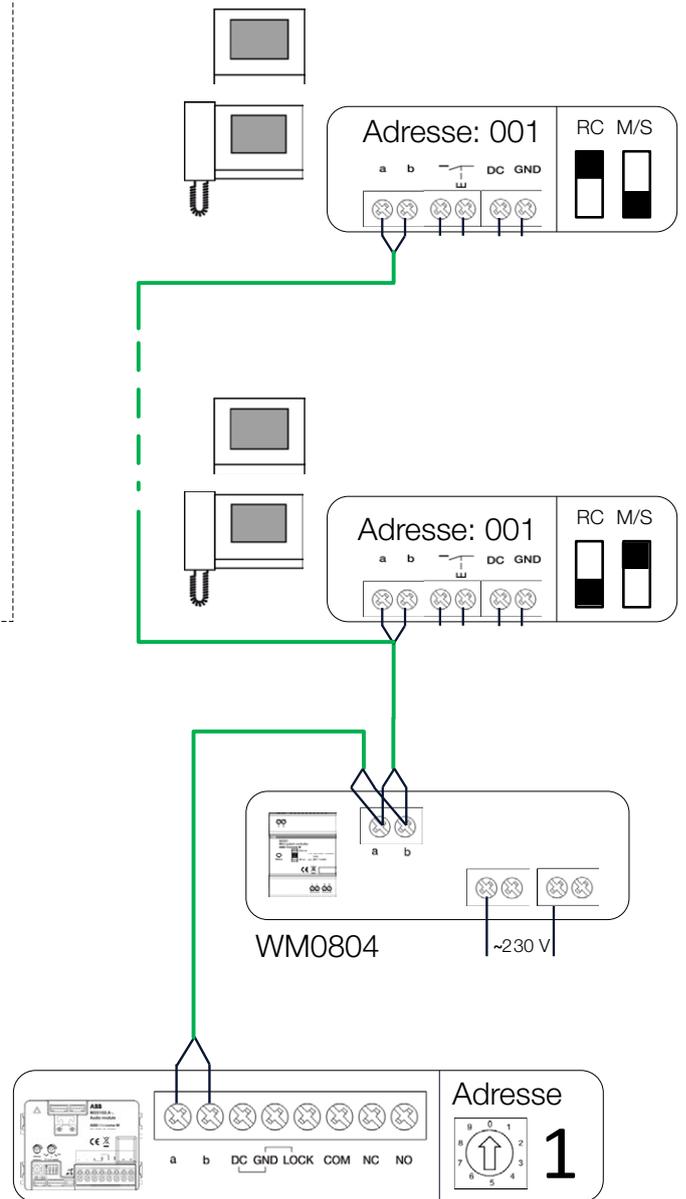



— 2x SYT 9/10

Maison individuelle avec une installation vidéo	
01/2014	Version : 1.0
Welcome M	ABB

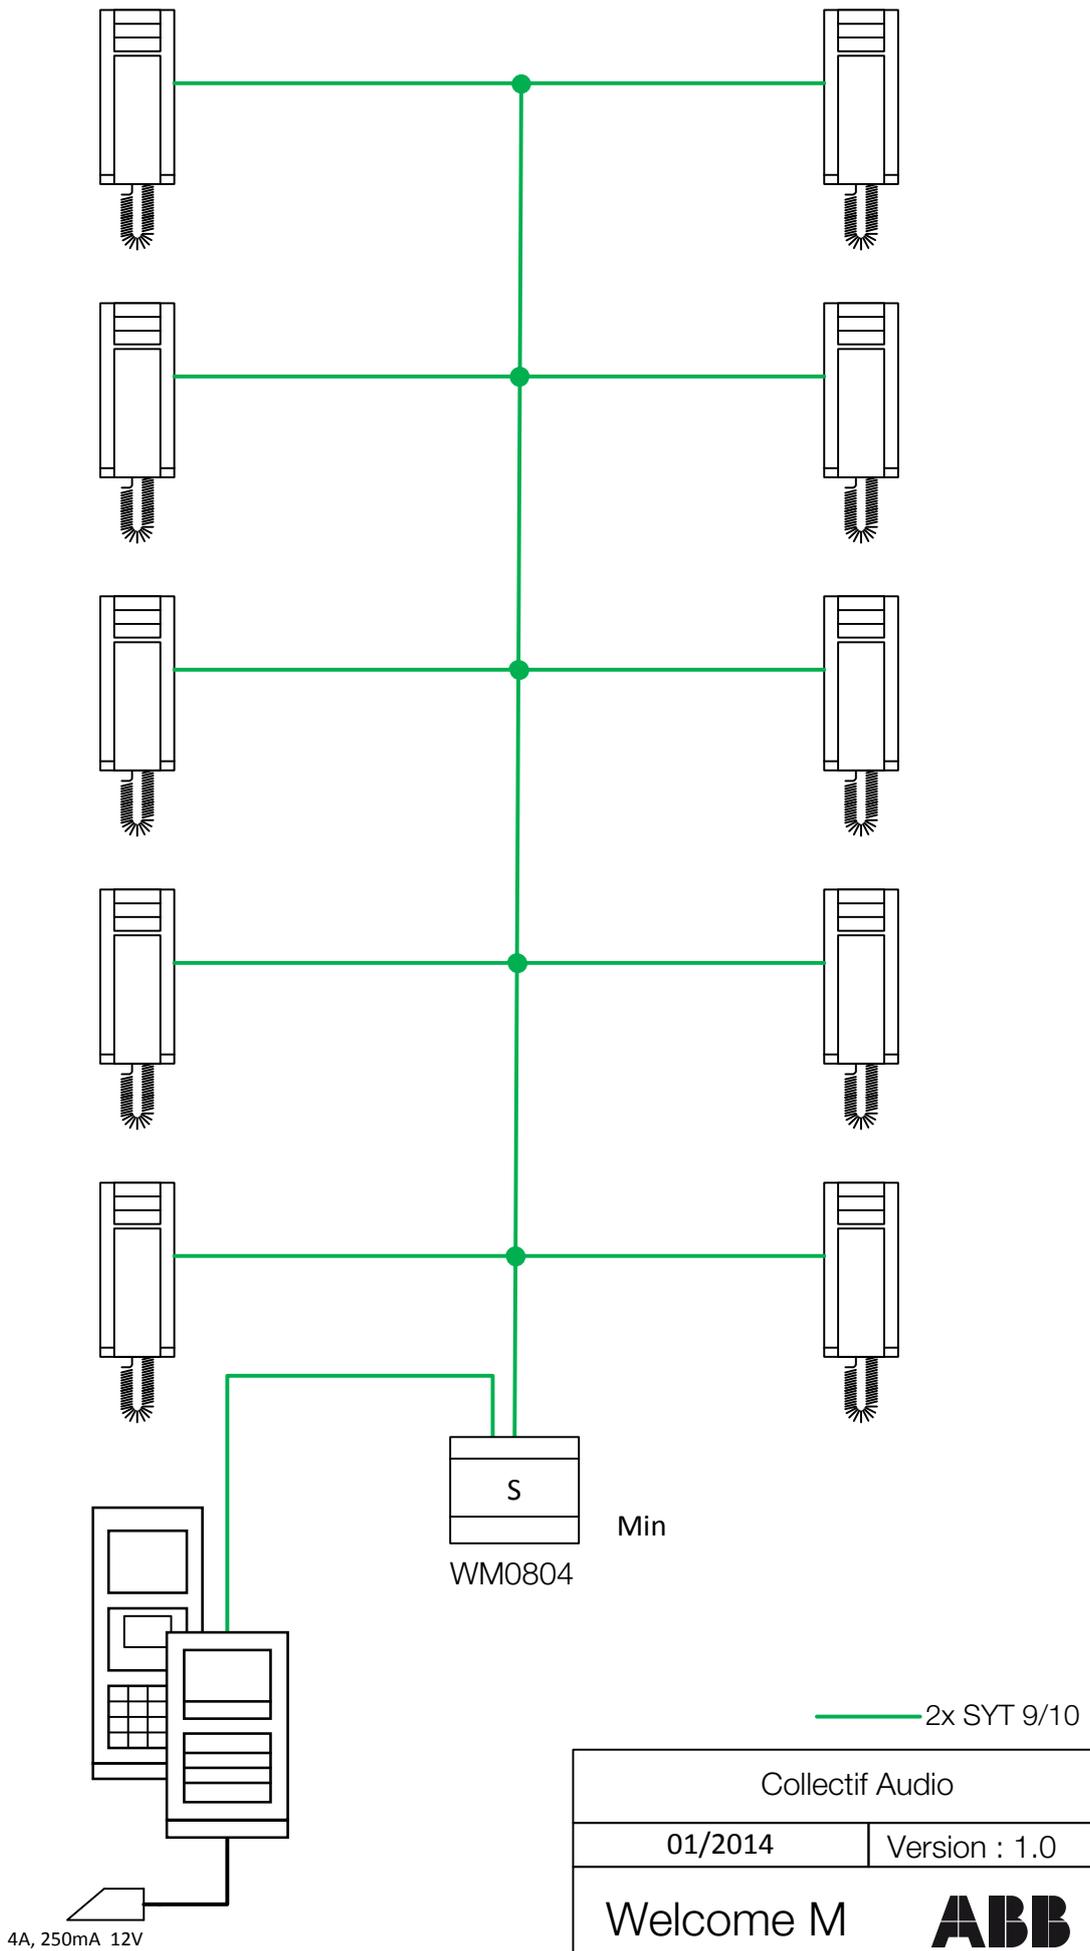

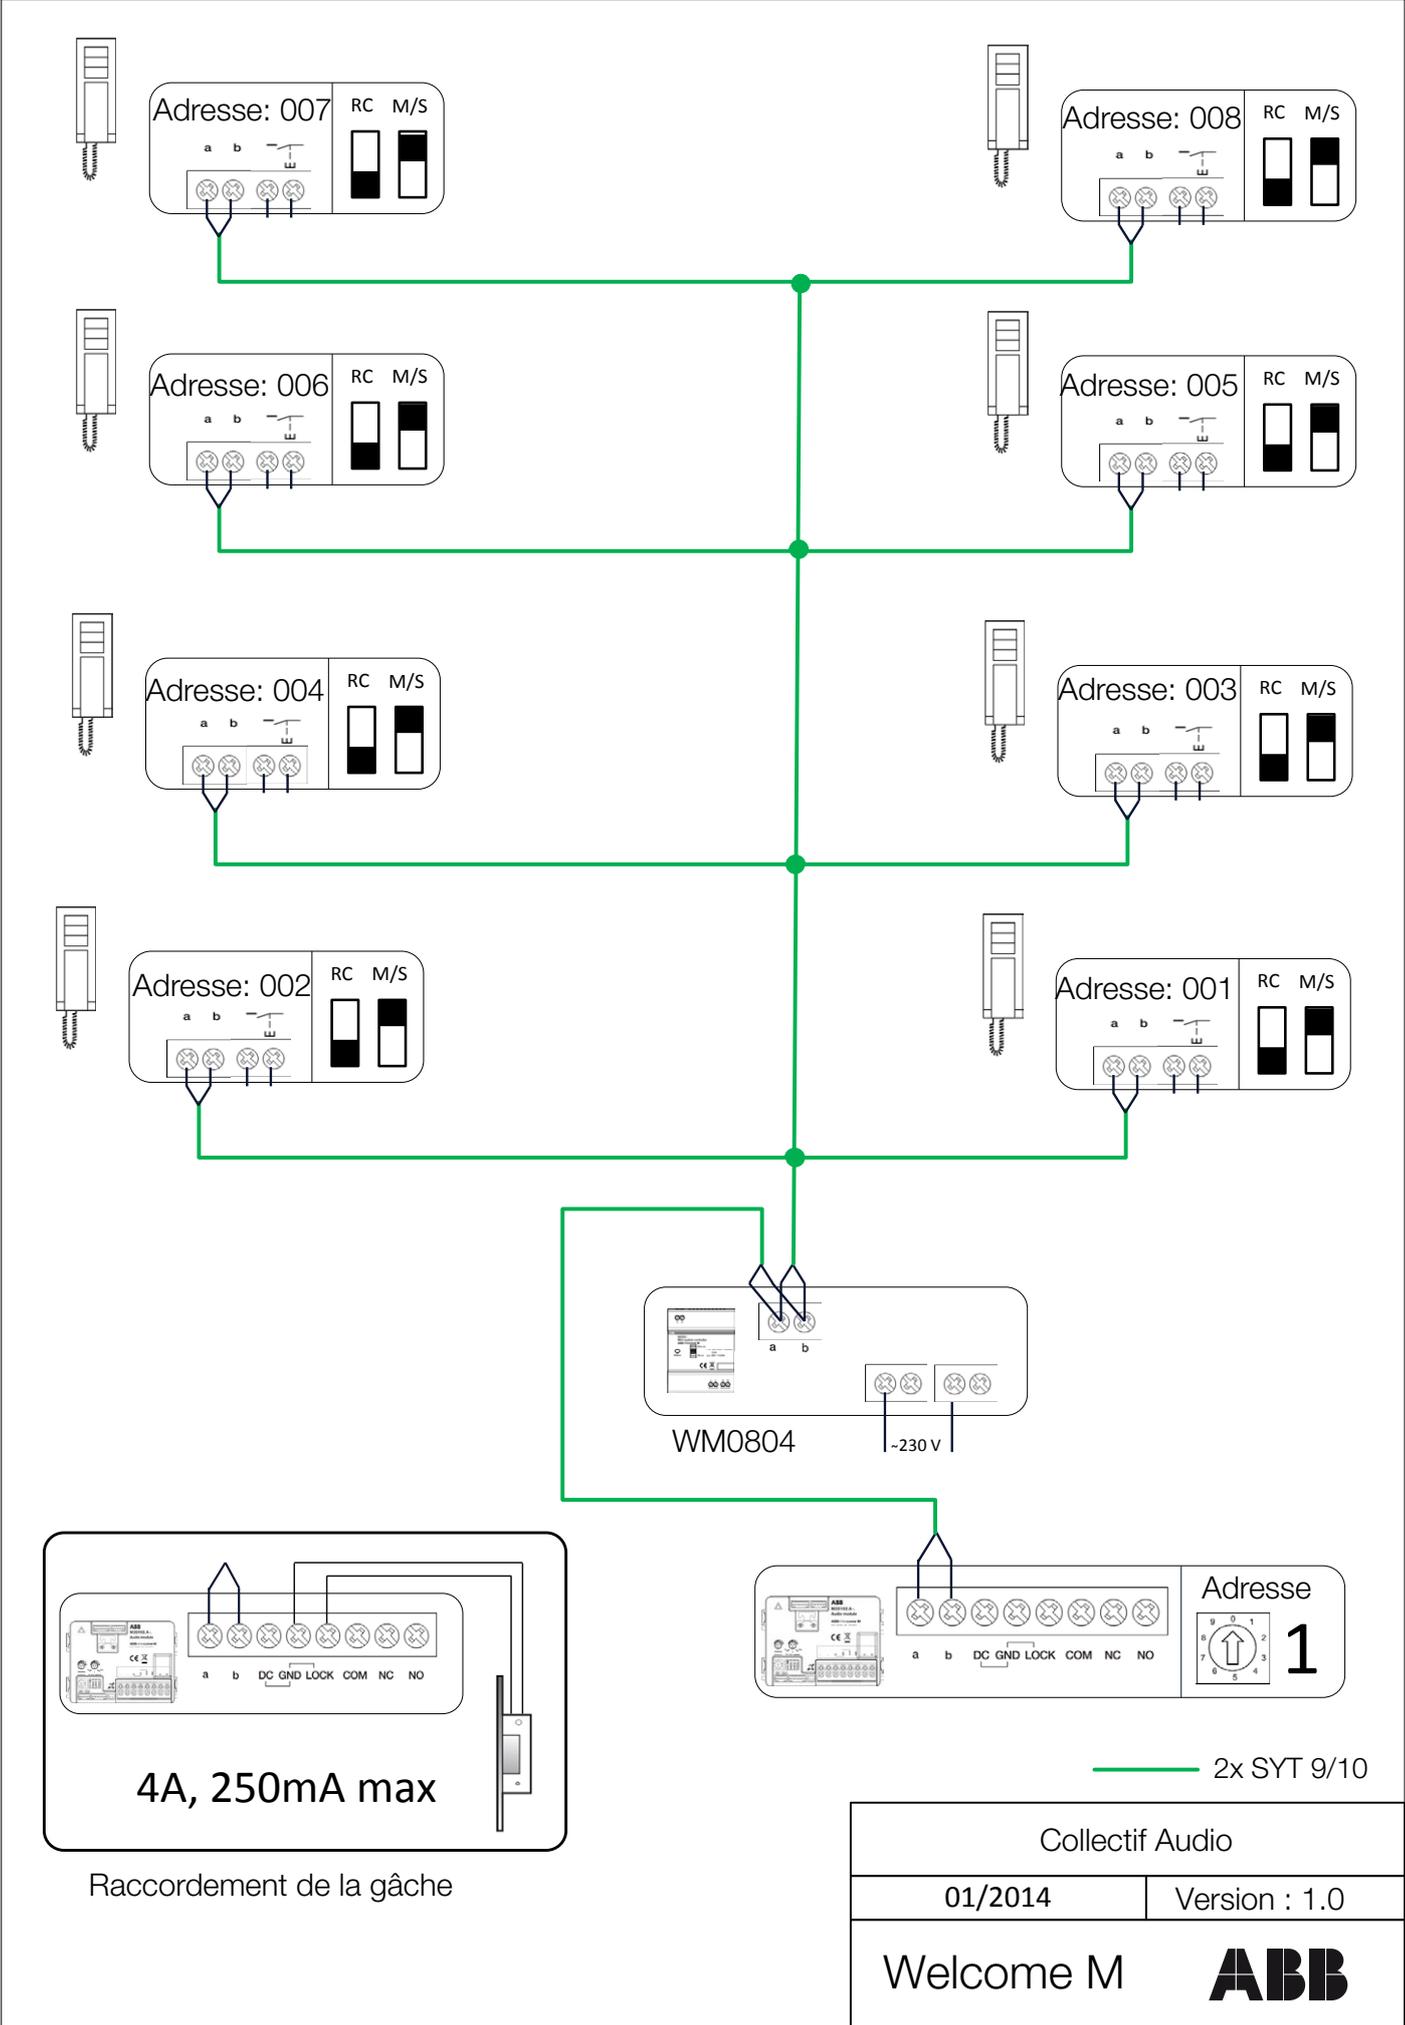

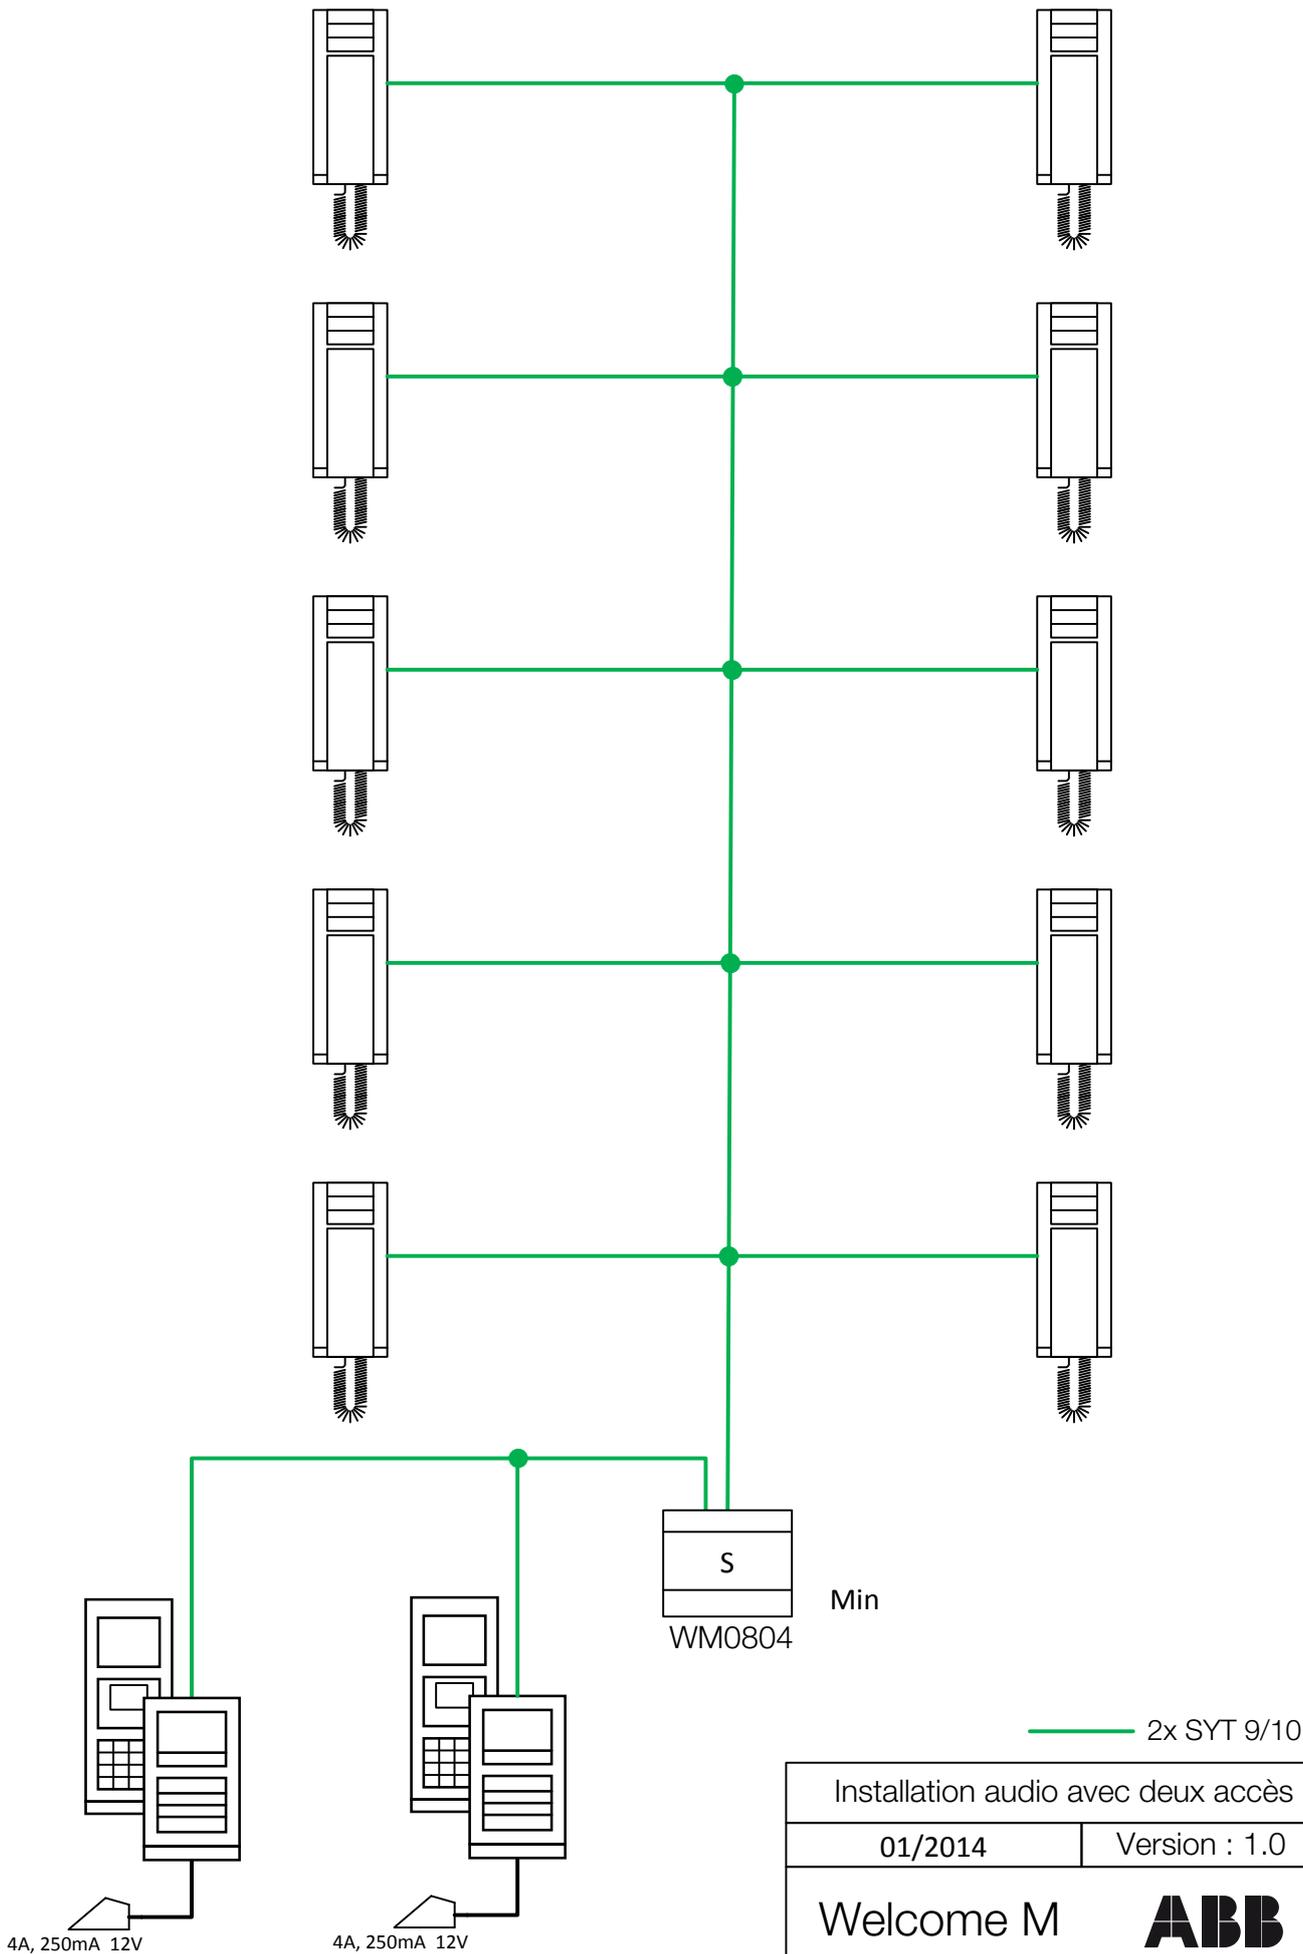

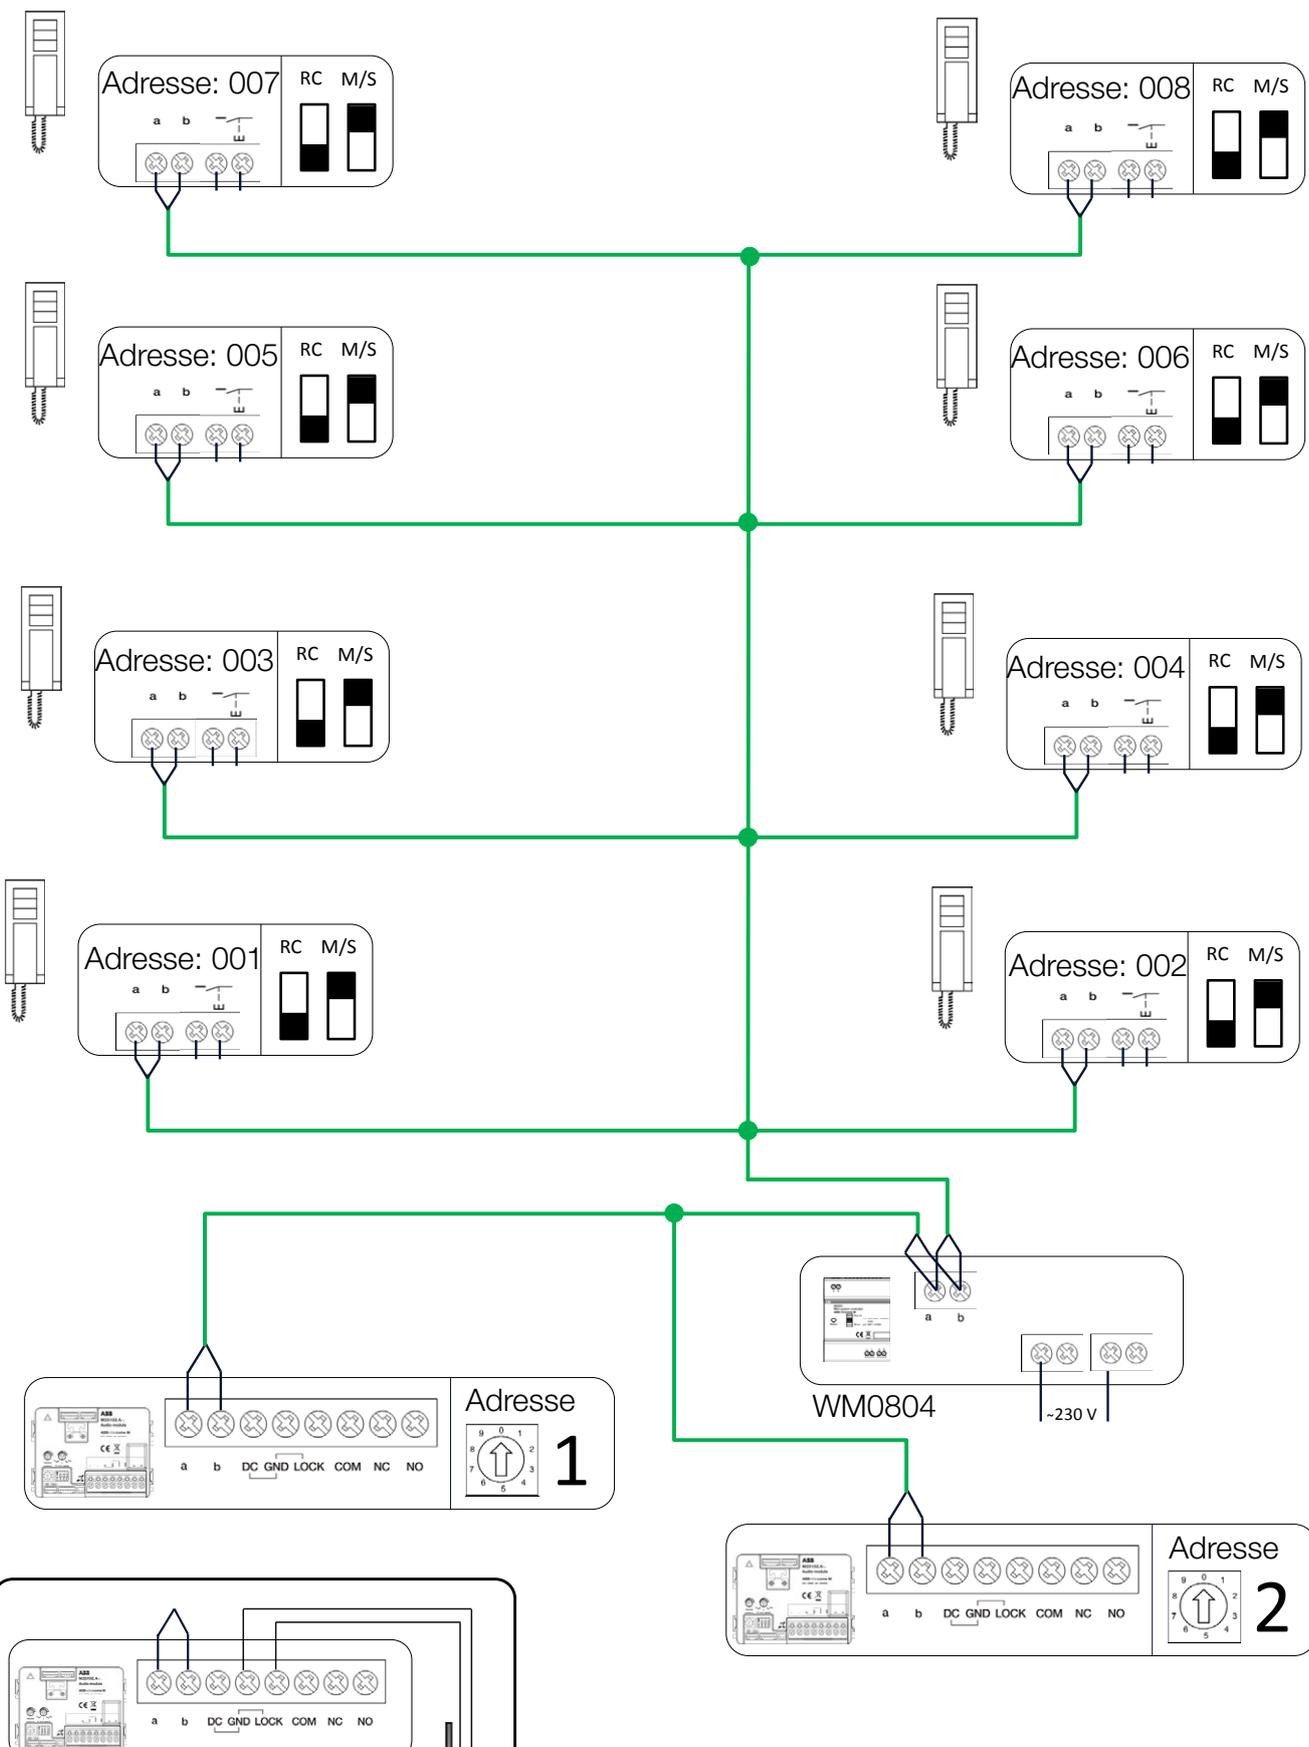

— 2x SYT 9/10

Installation audio avec deux accès

01/2014


Version : 1.0

Welcome M



Raccordement de la gâche




4A, 250mA max

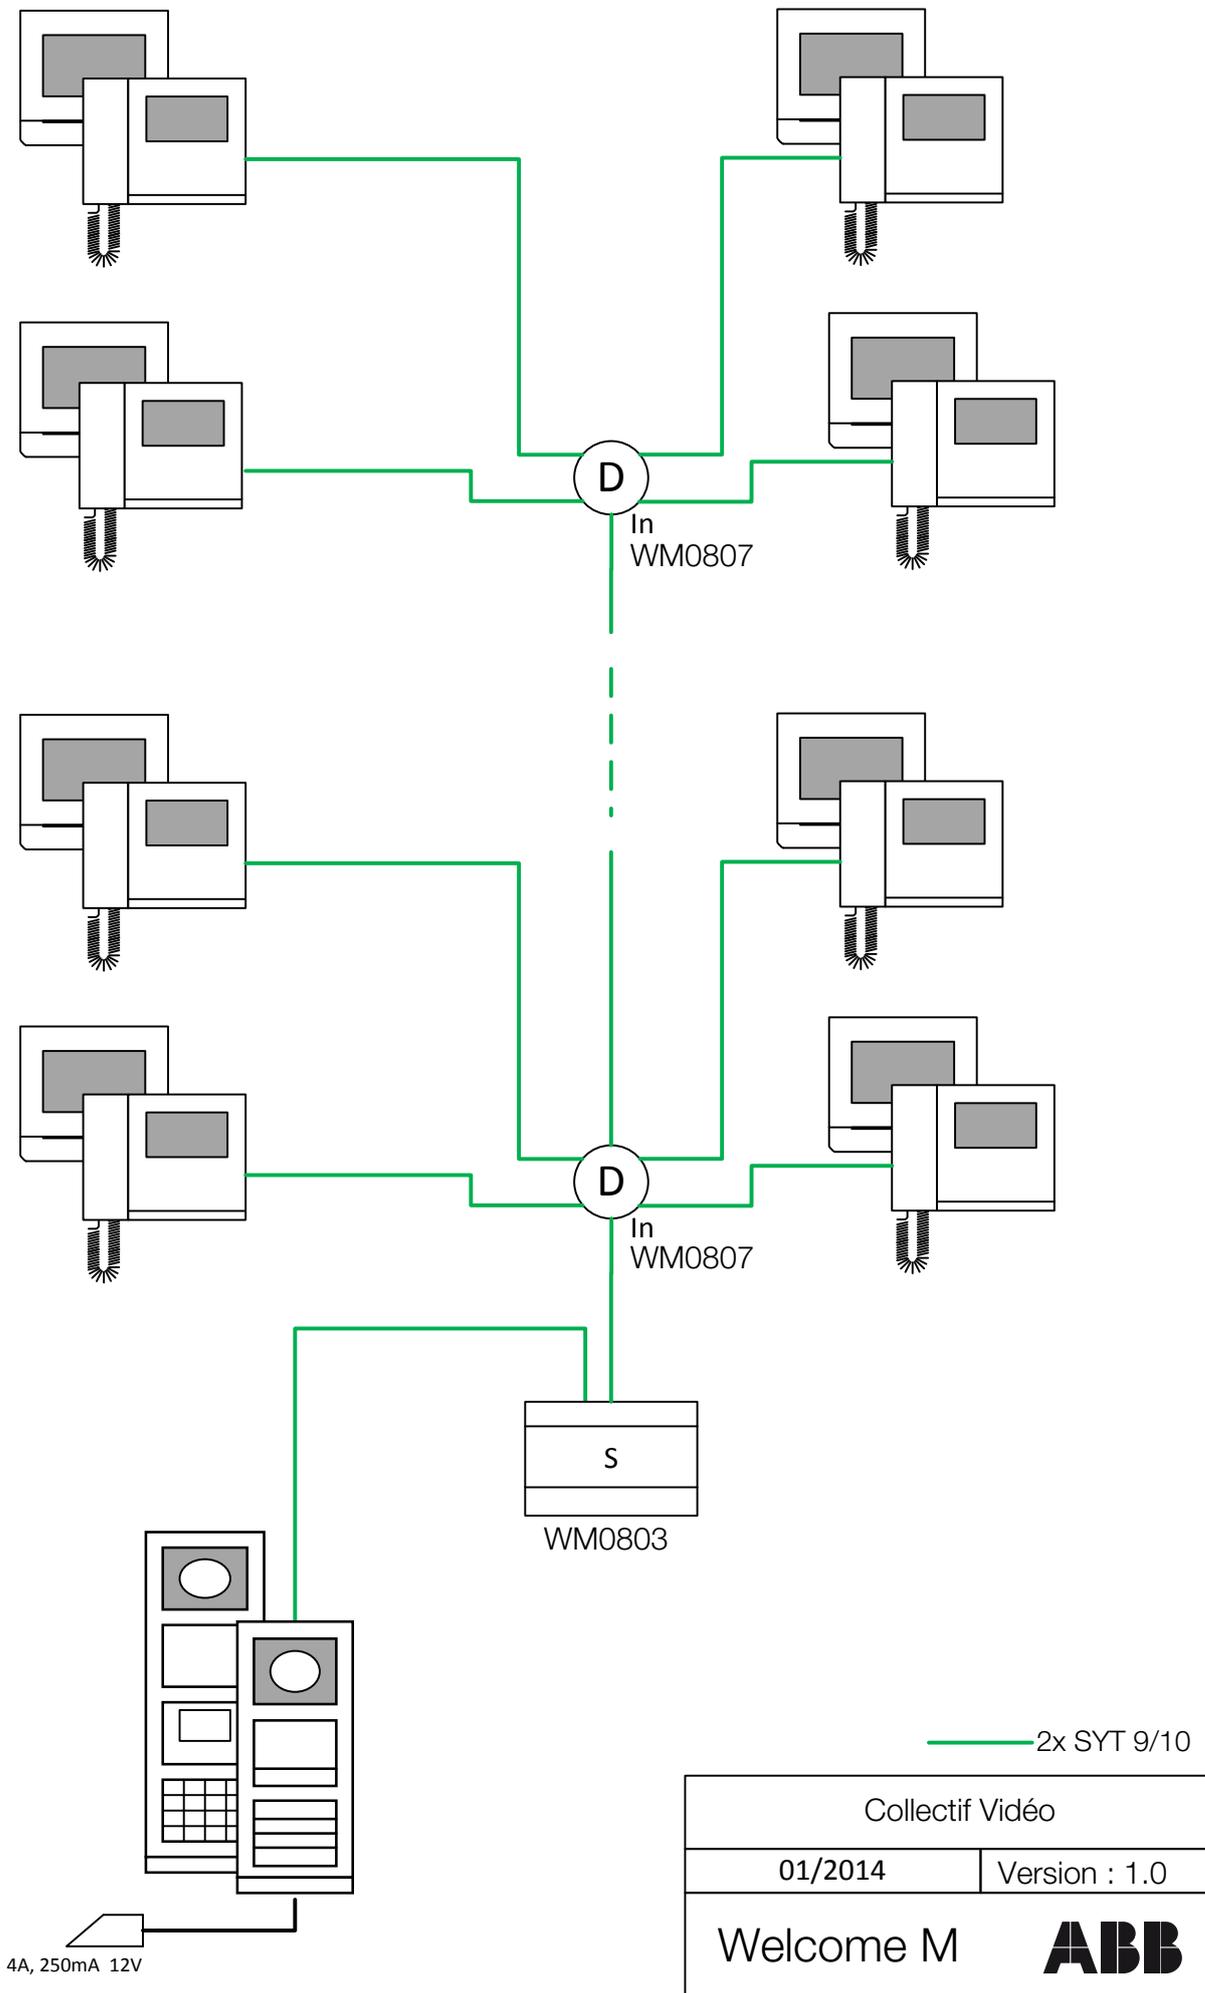


— 2x SYT 9/10

Collectif Vidéo	
01/2014	Version : 1.0
Welcome M	ABB

4A, 250mA 12V

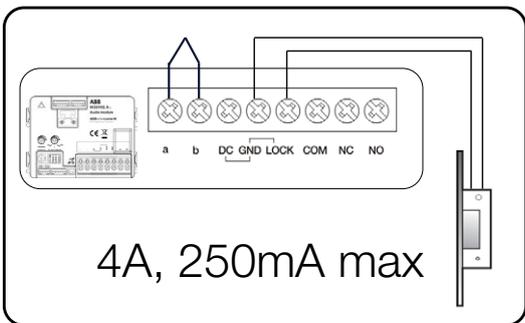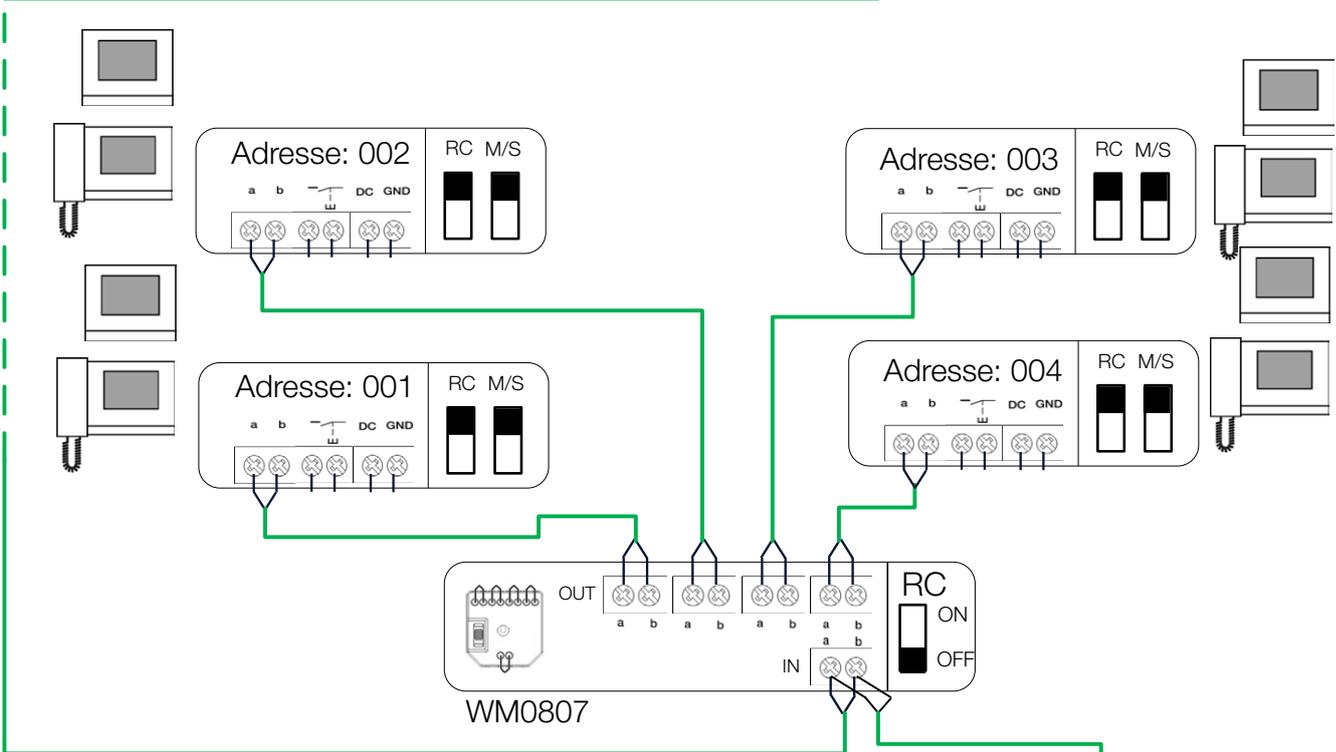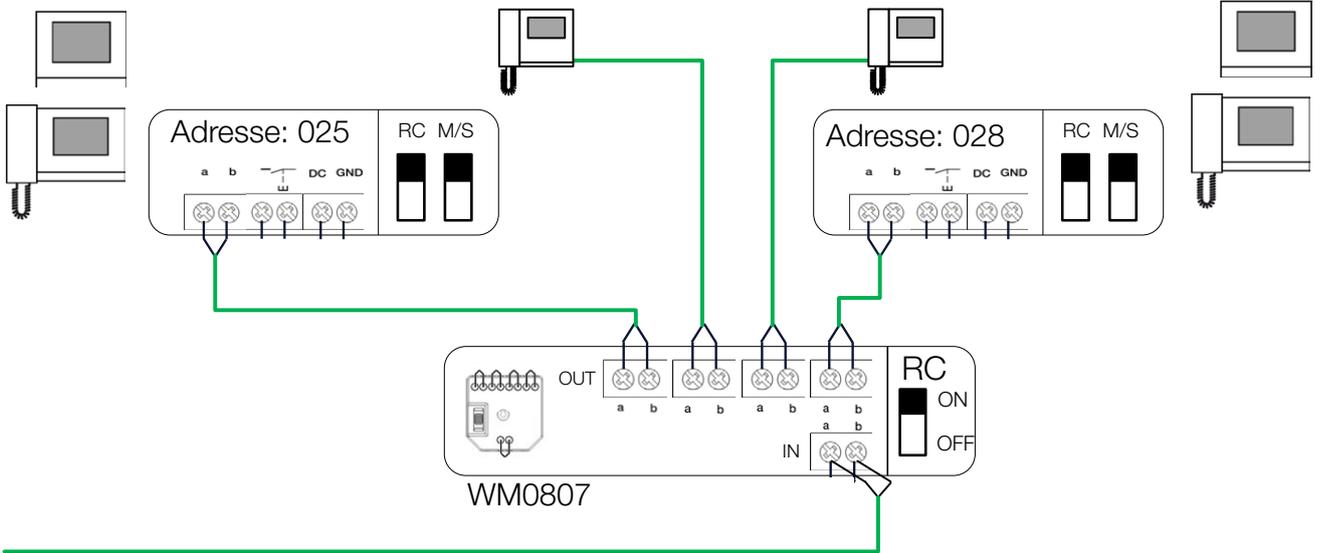


Raccordement de la gâche

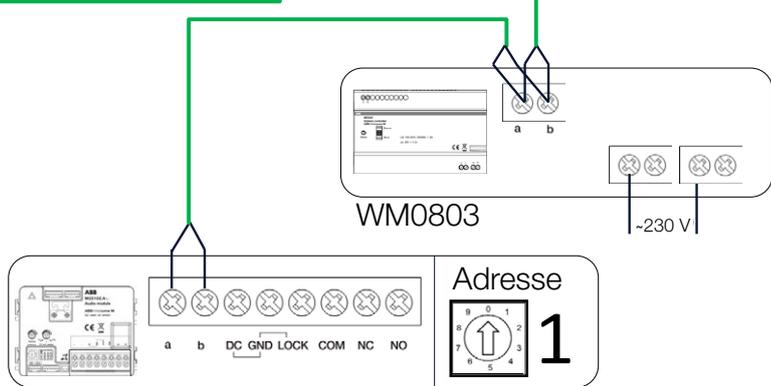


— 2x SYT 9/10

Collectif Vidéo	
01/2014	Version : 1.0
Welcome M	ABB

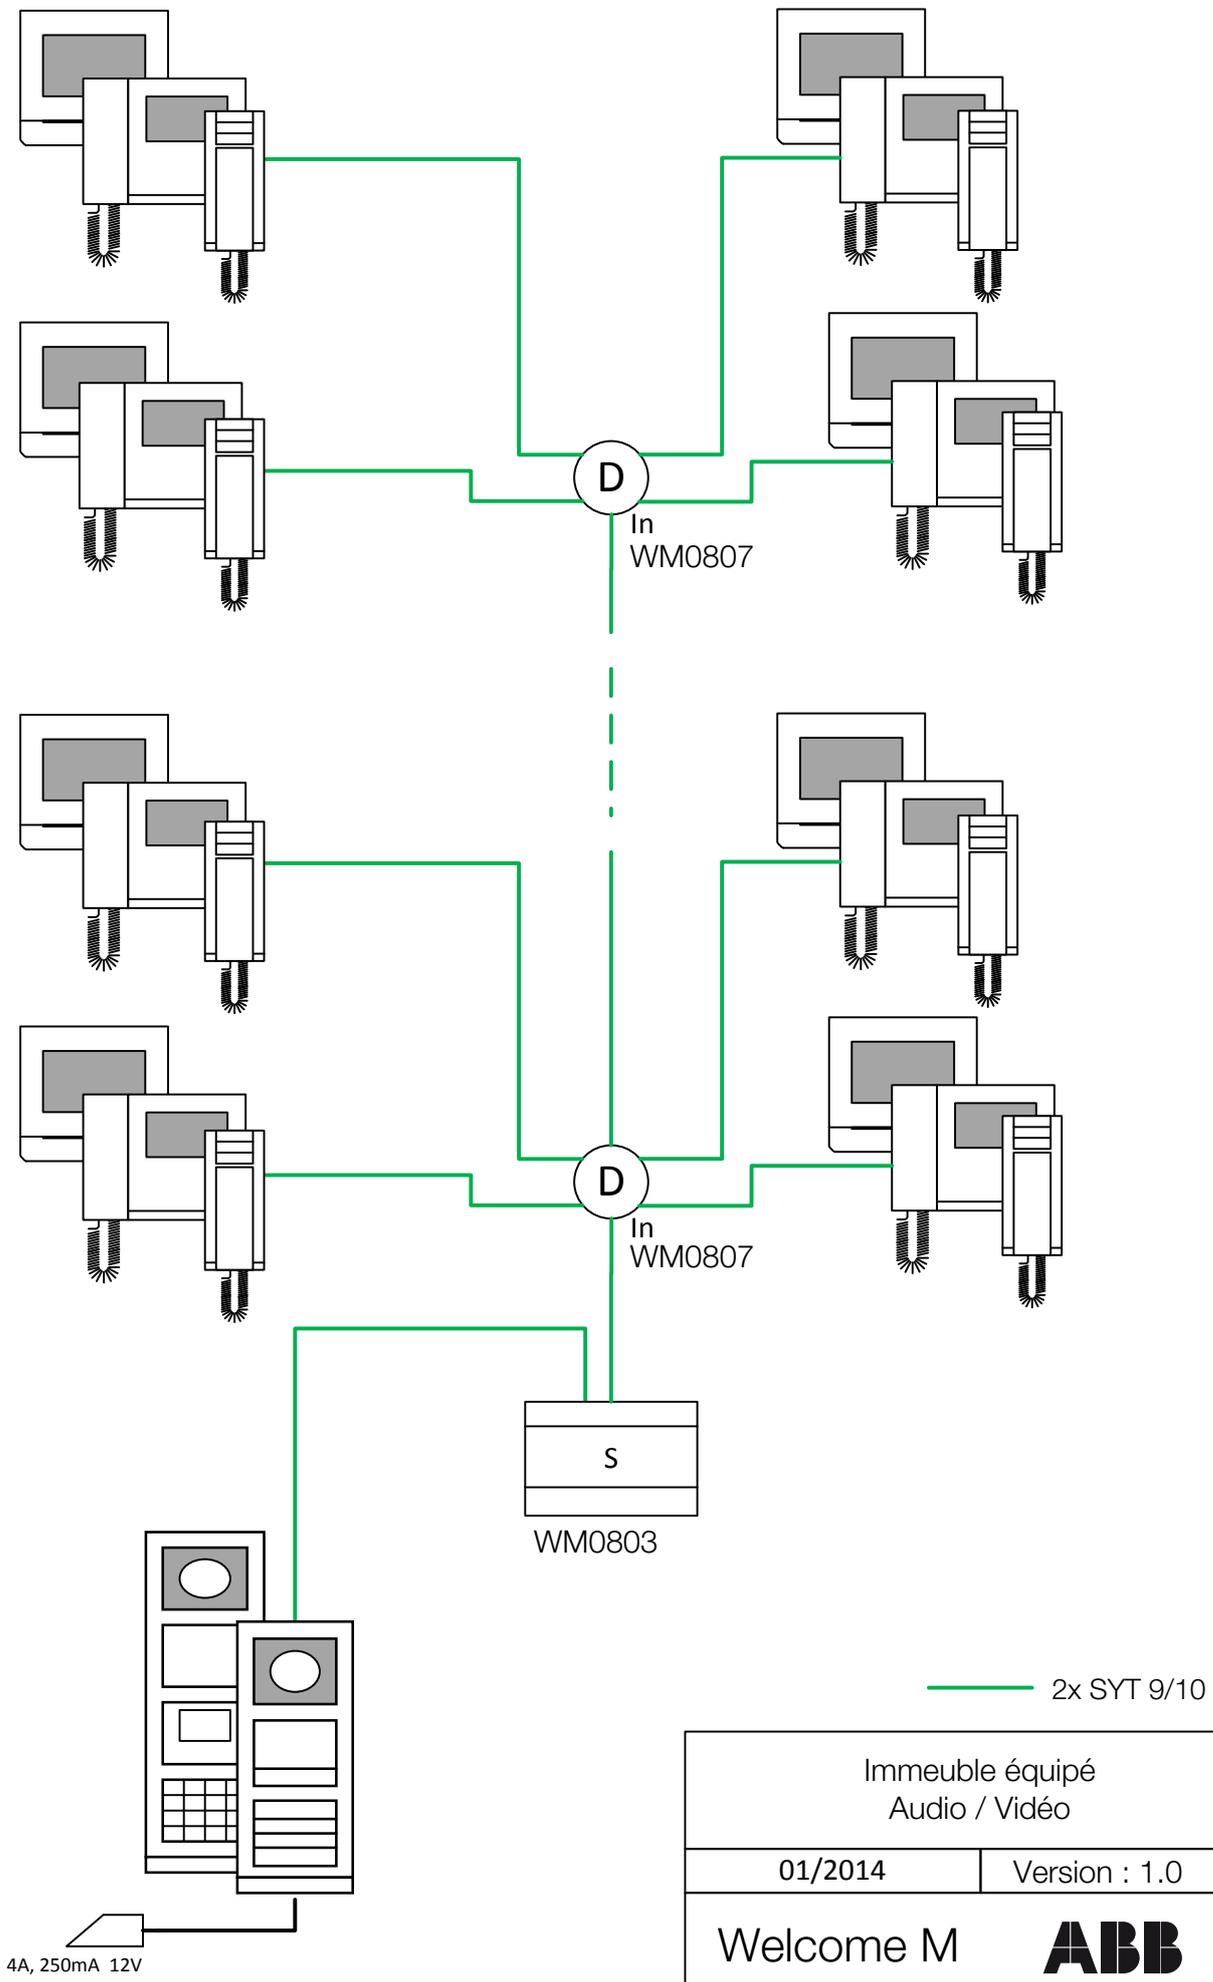



Immeuble équipé Audio / Vidéo	
01/2014	Version : 1.0
Welcome M	ABB

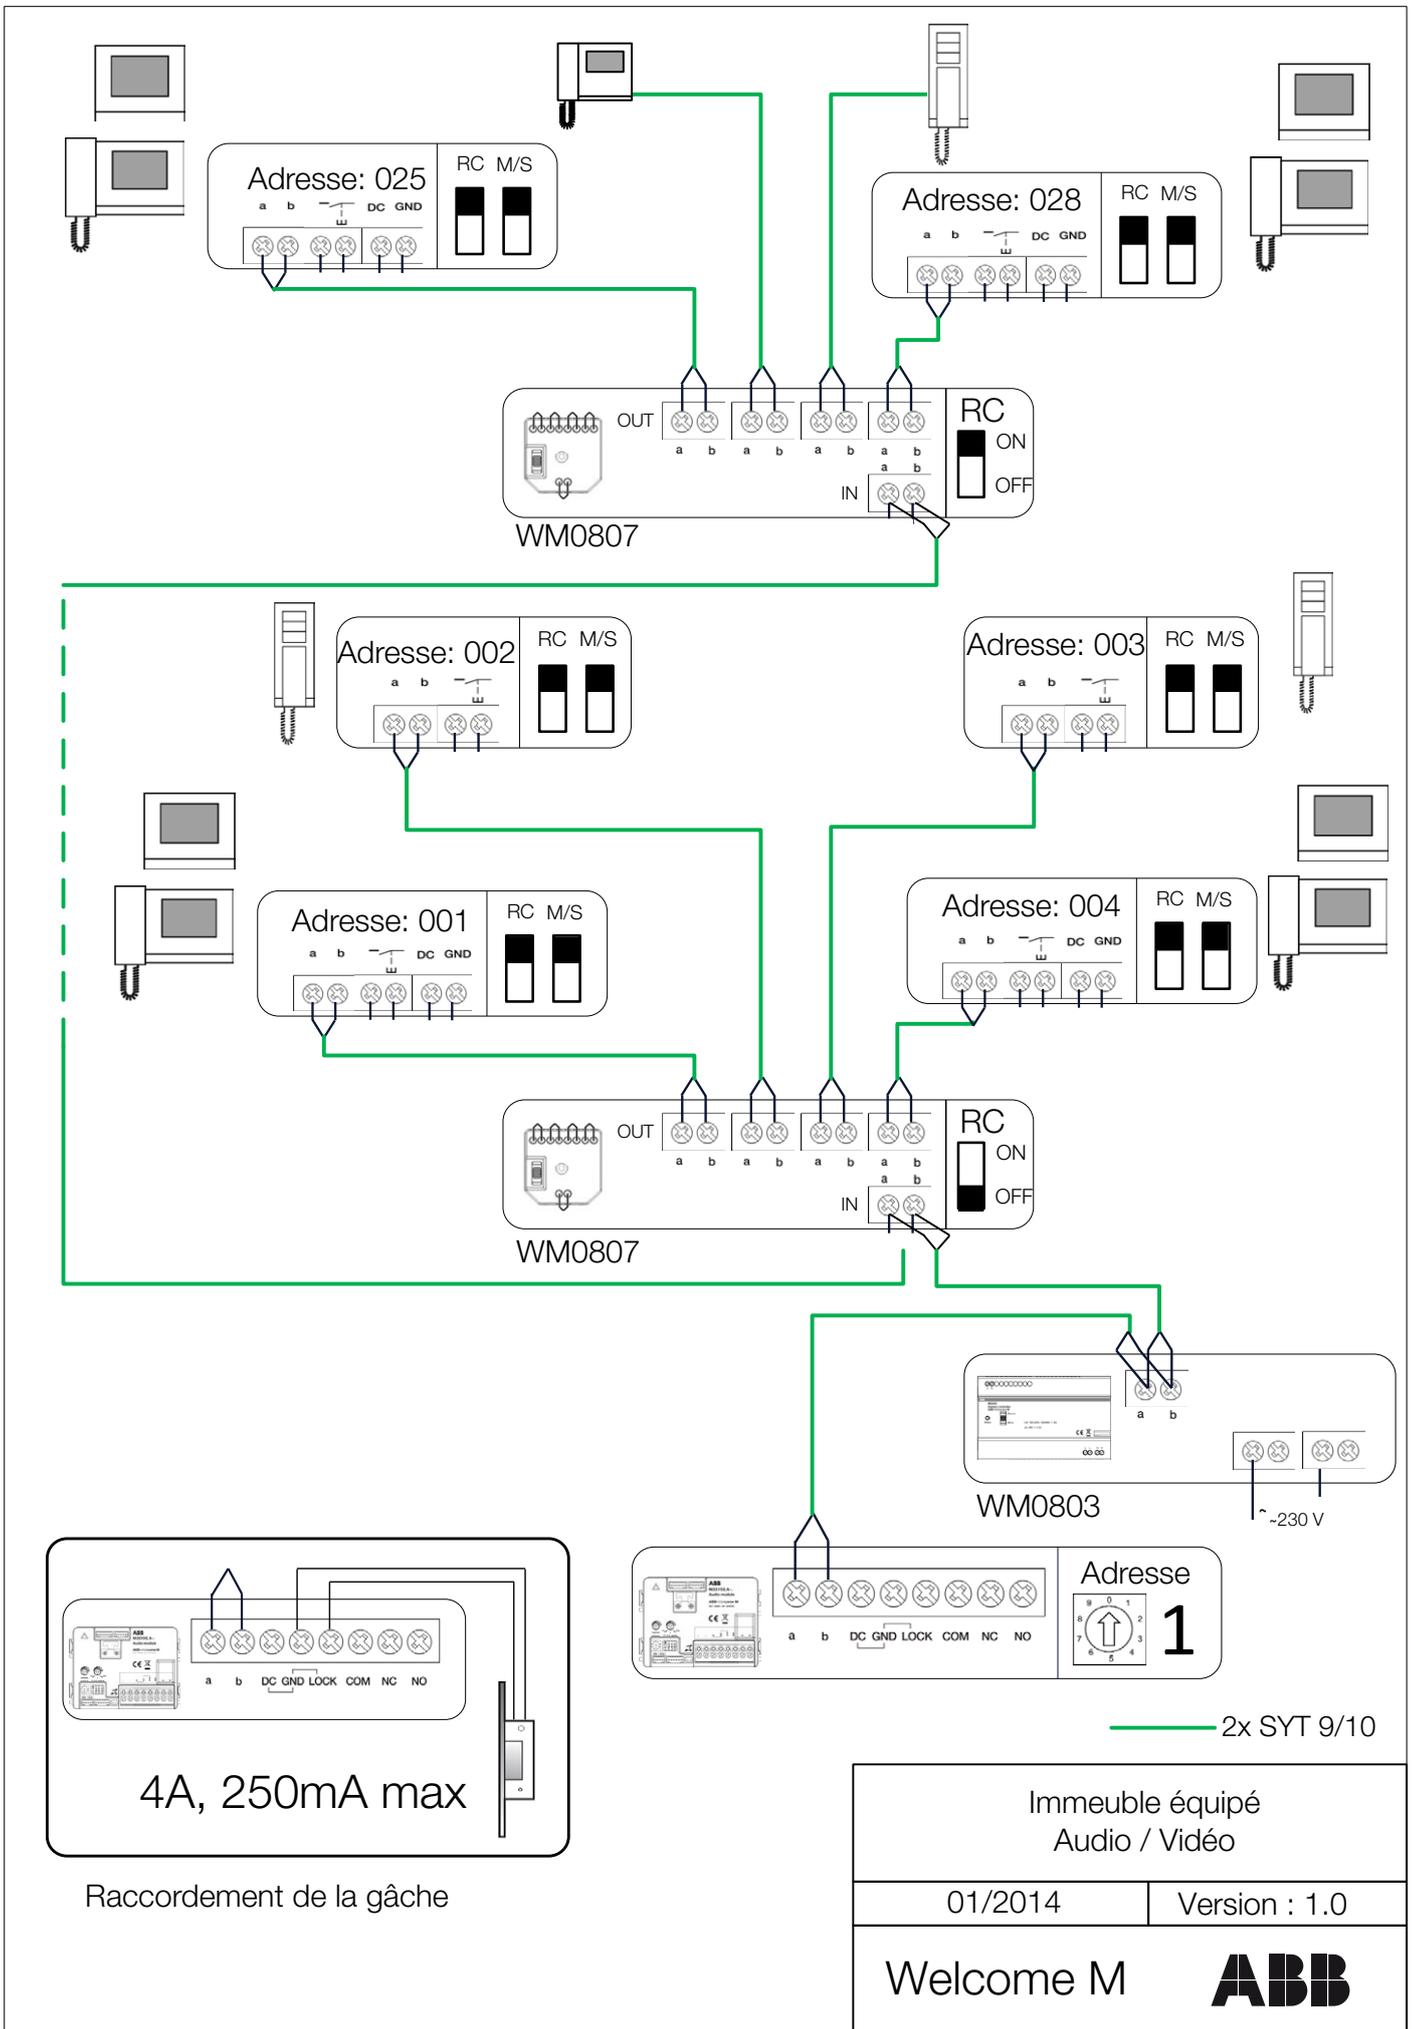

Raccordement de la gâche


Immeuble équipé Audio / Vidéo	
01/2014	Version : 1.0
Welcome M	ABB

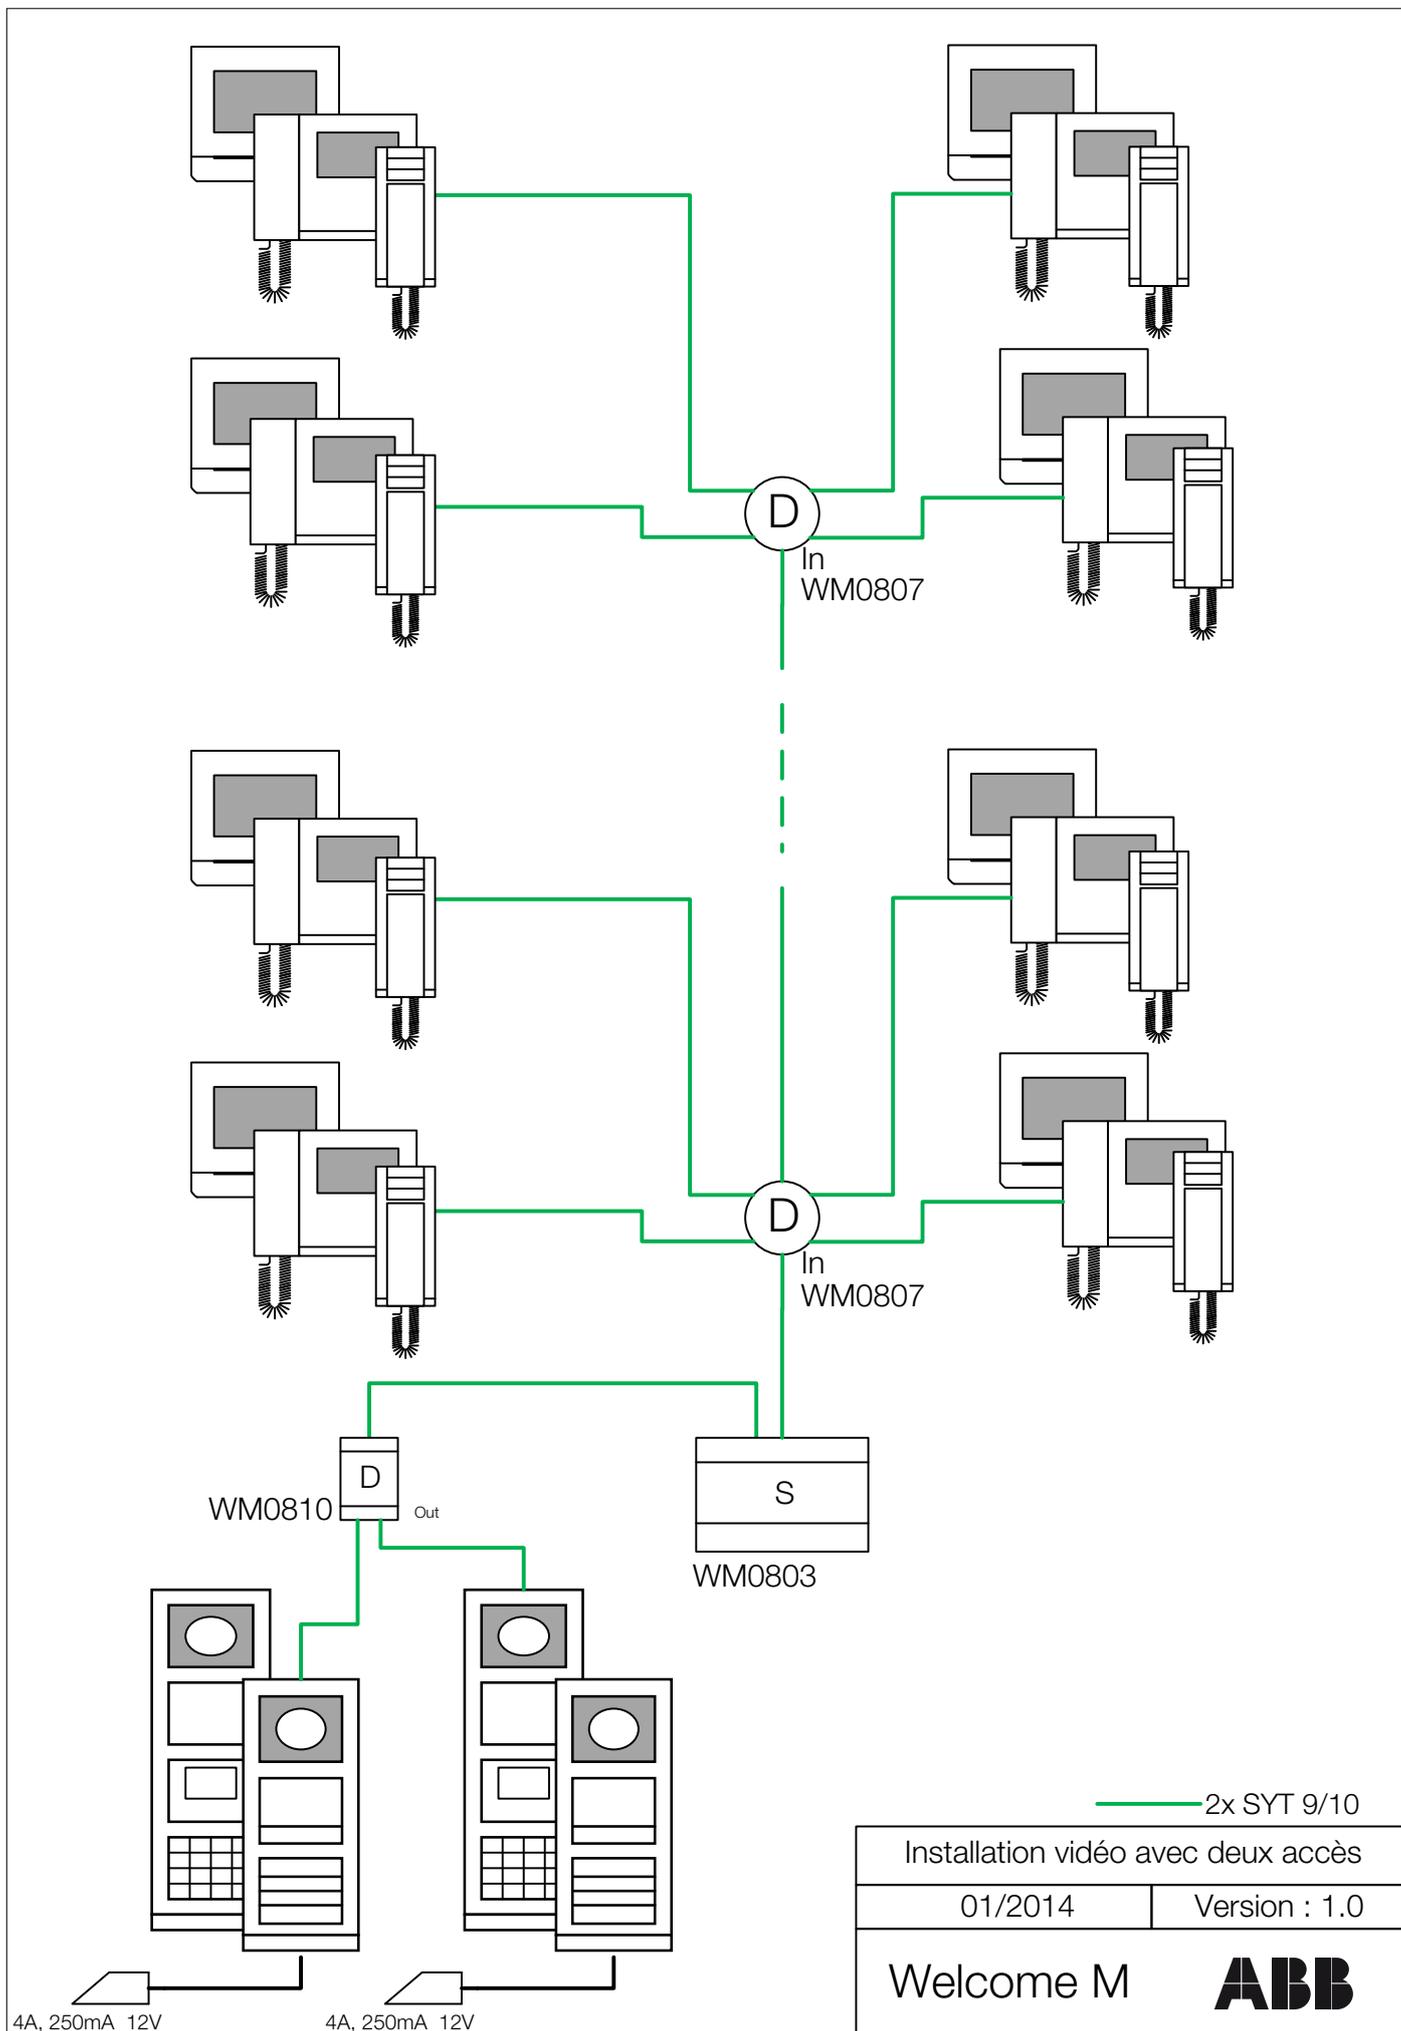



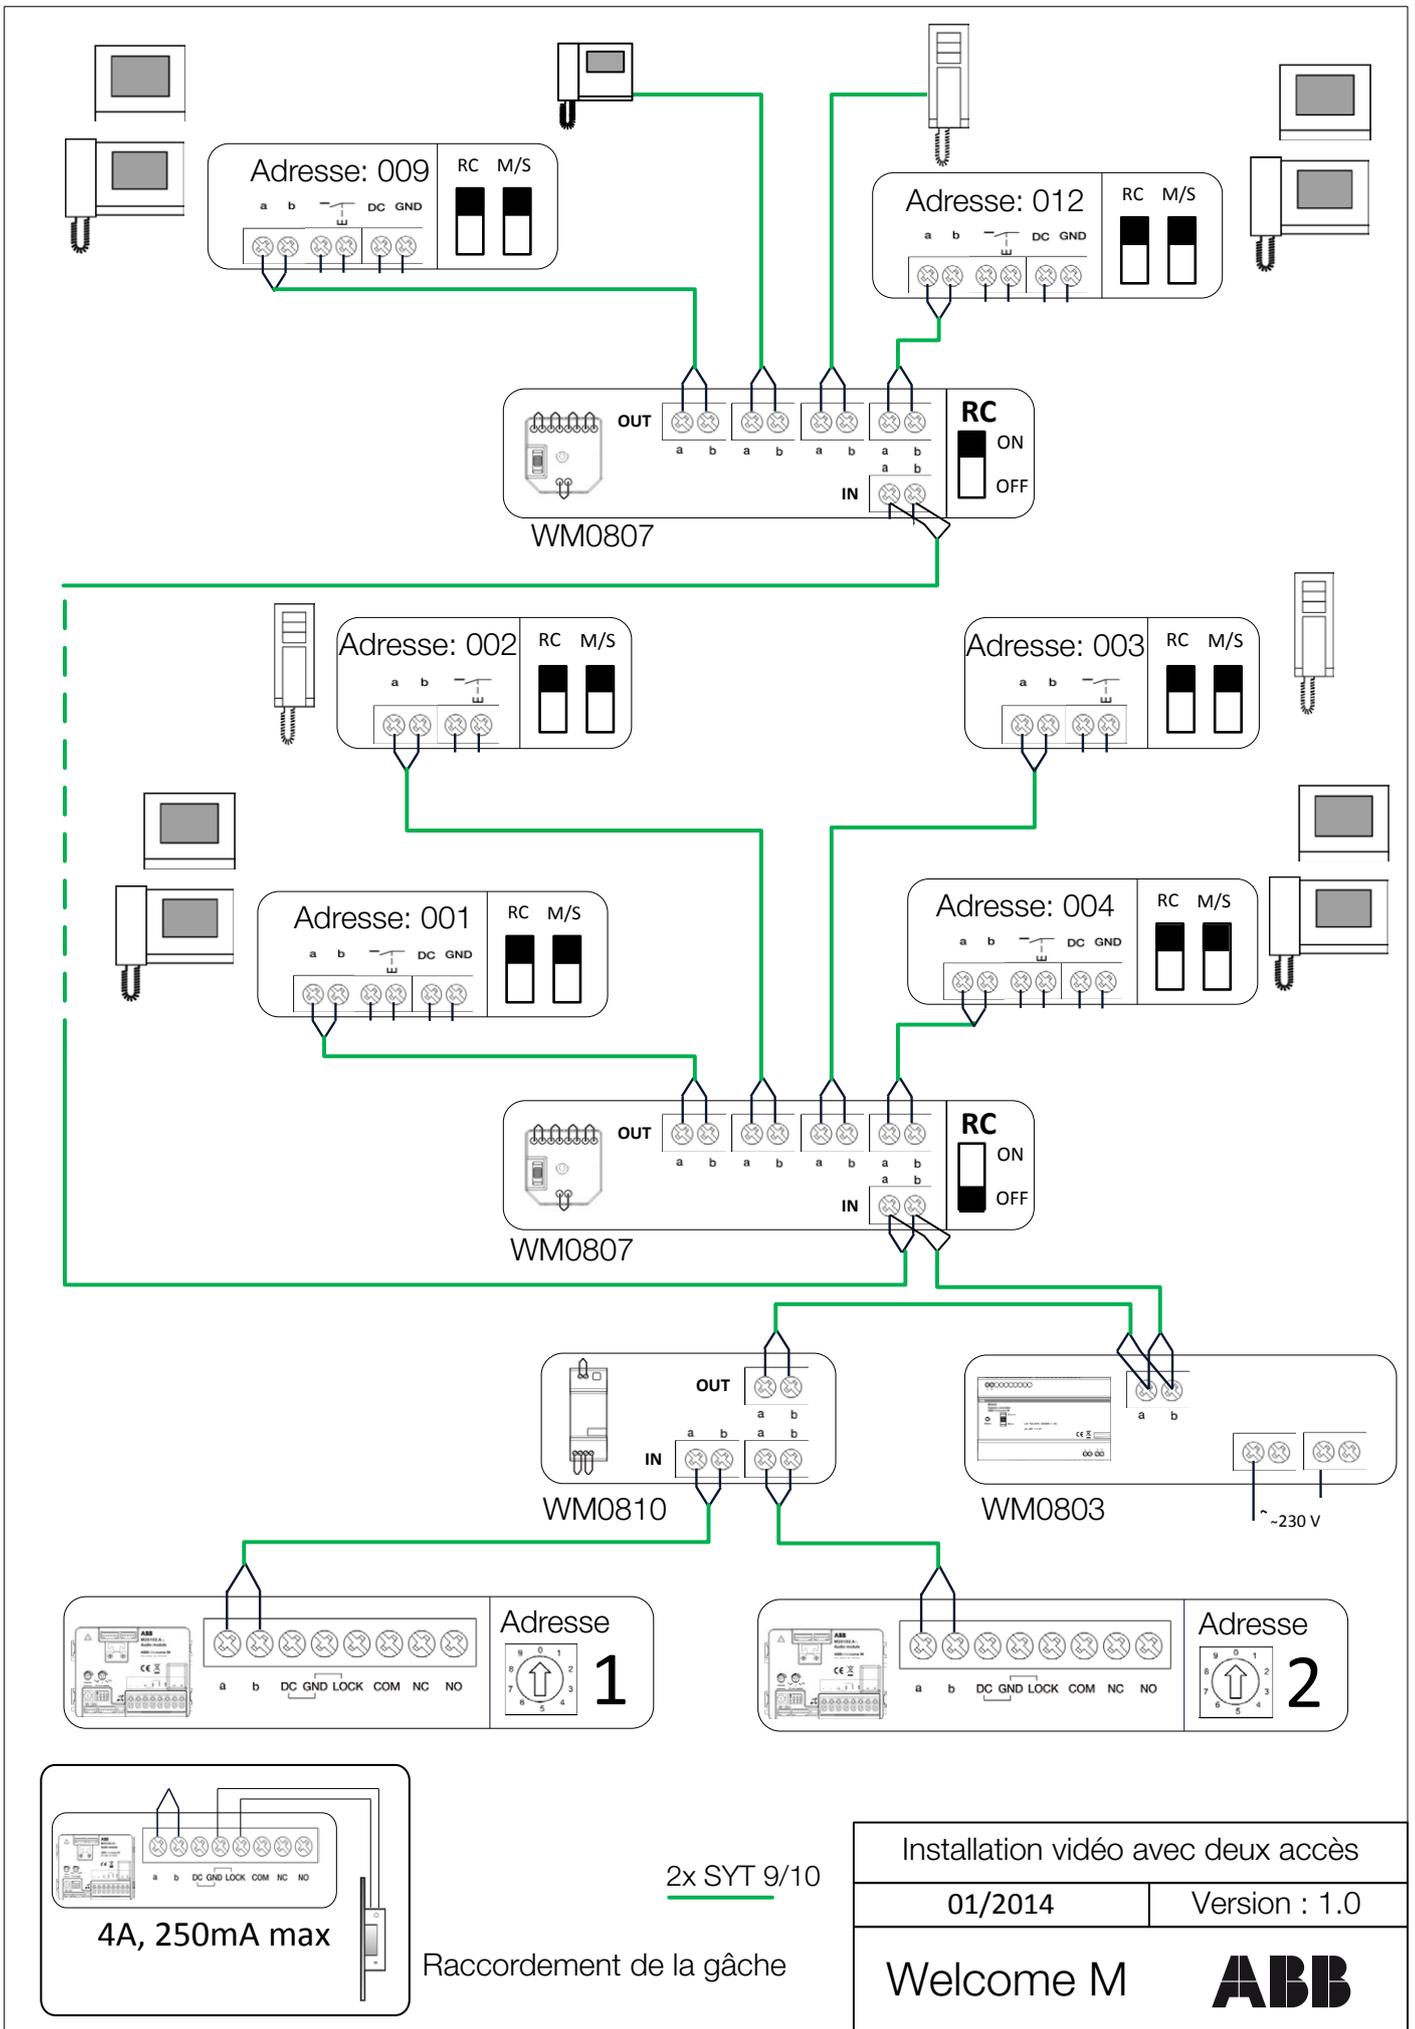


Notes

A series of horizontal dotted lines for writing notes.

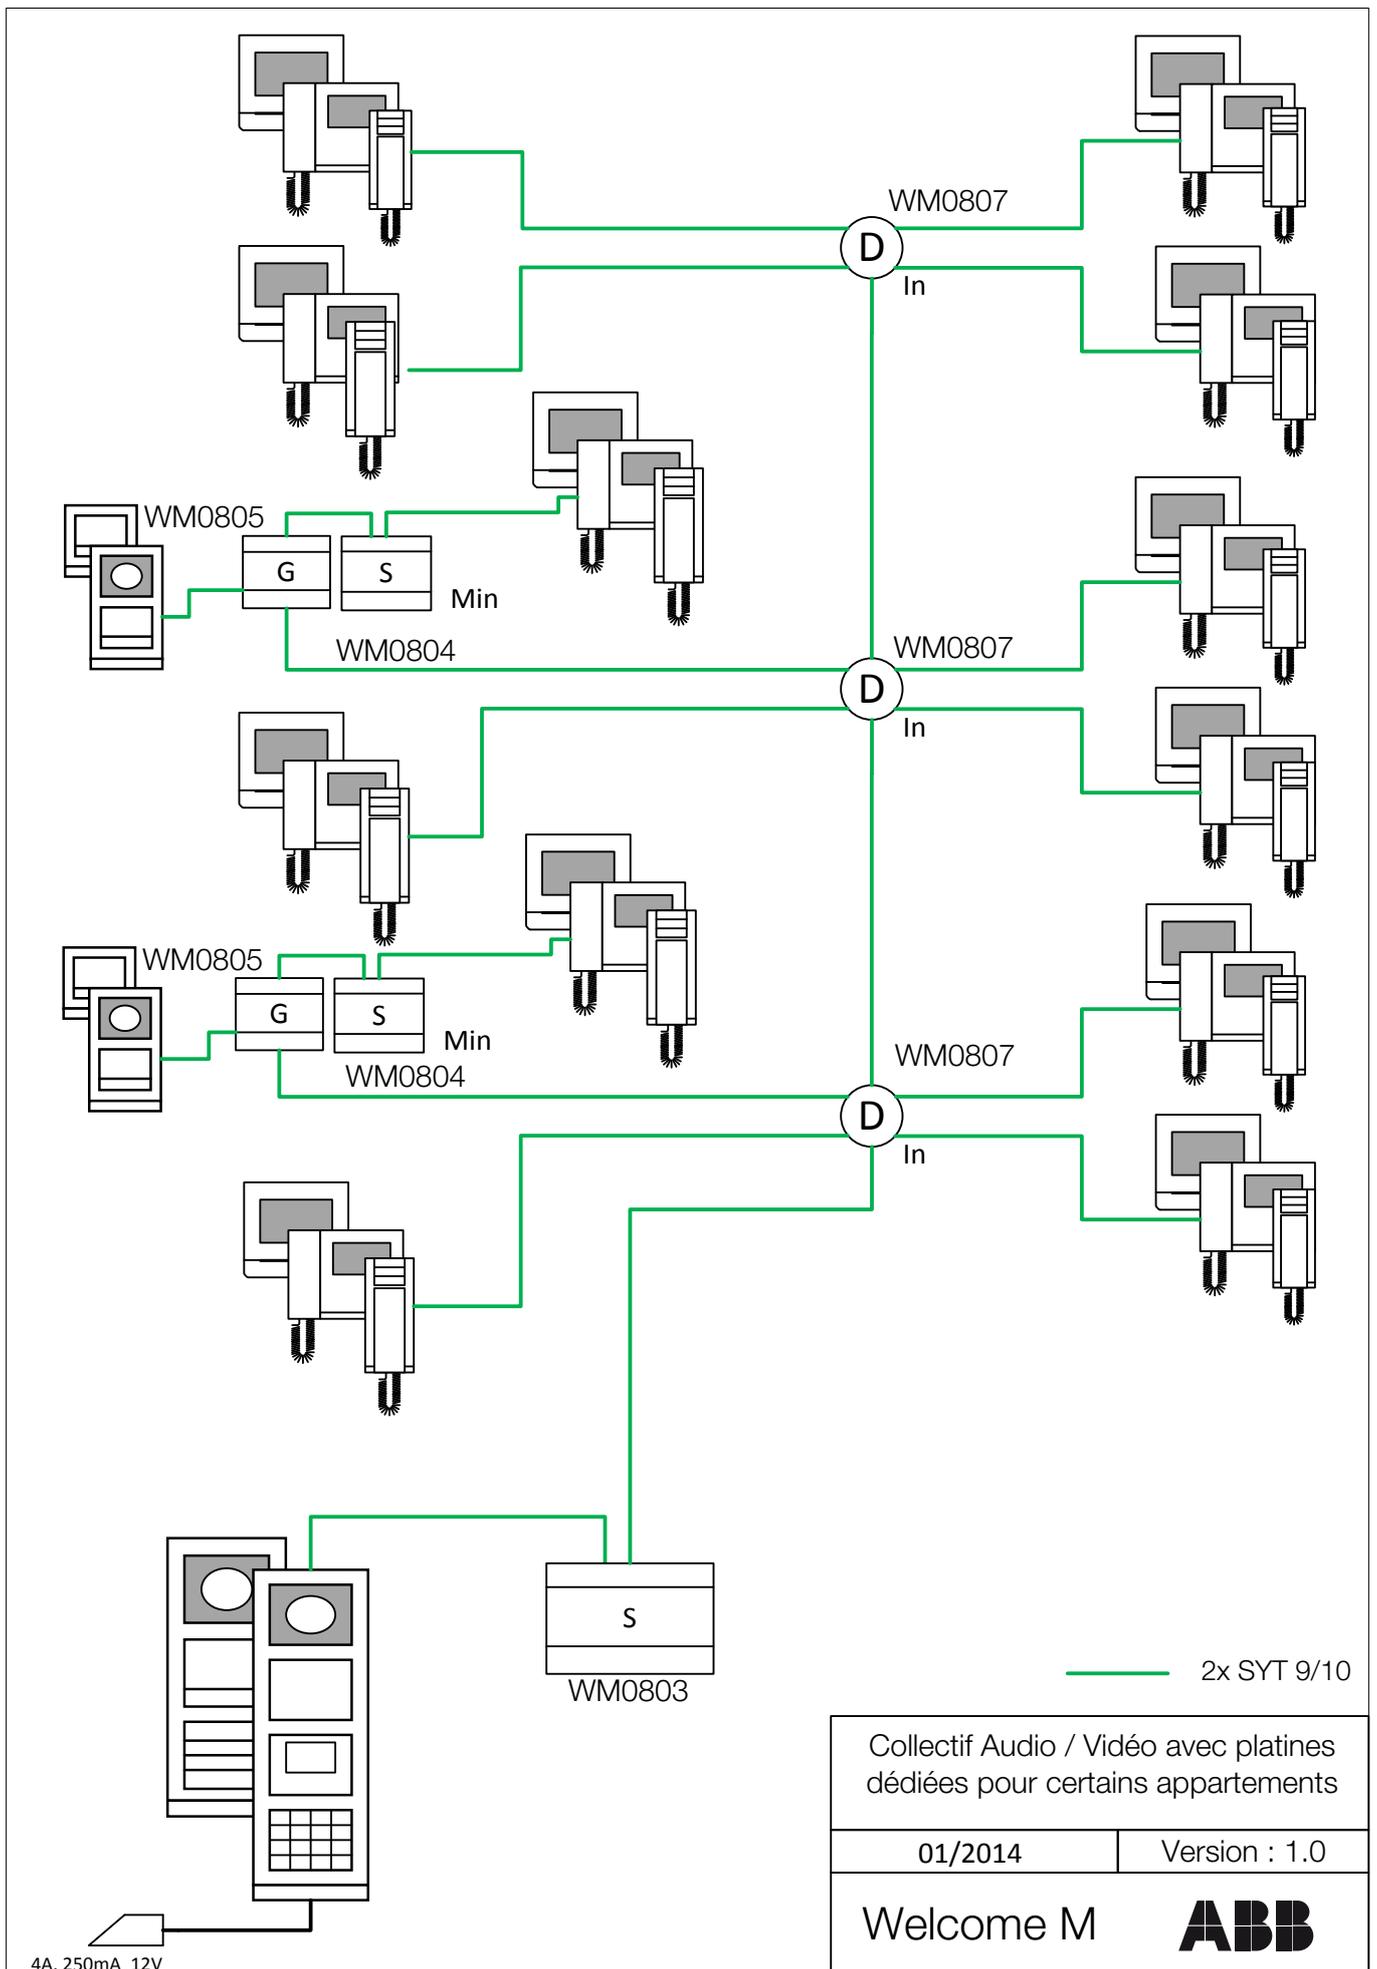

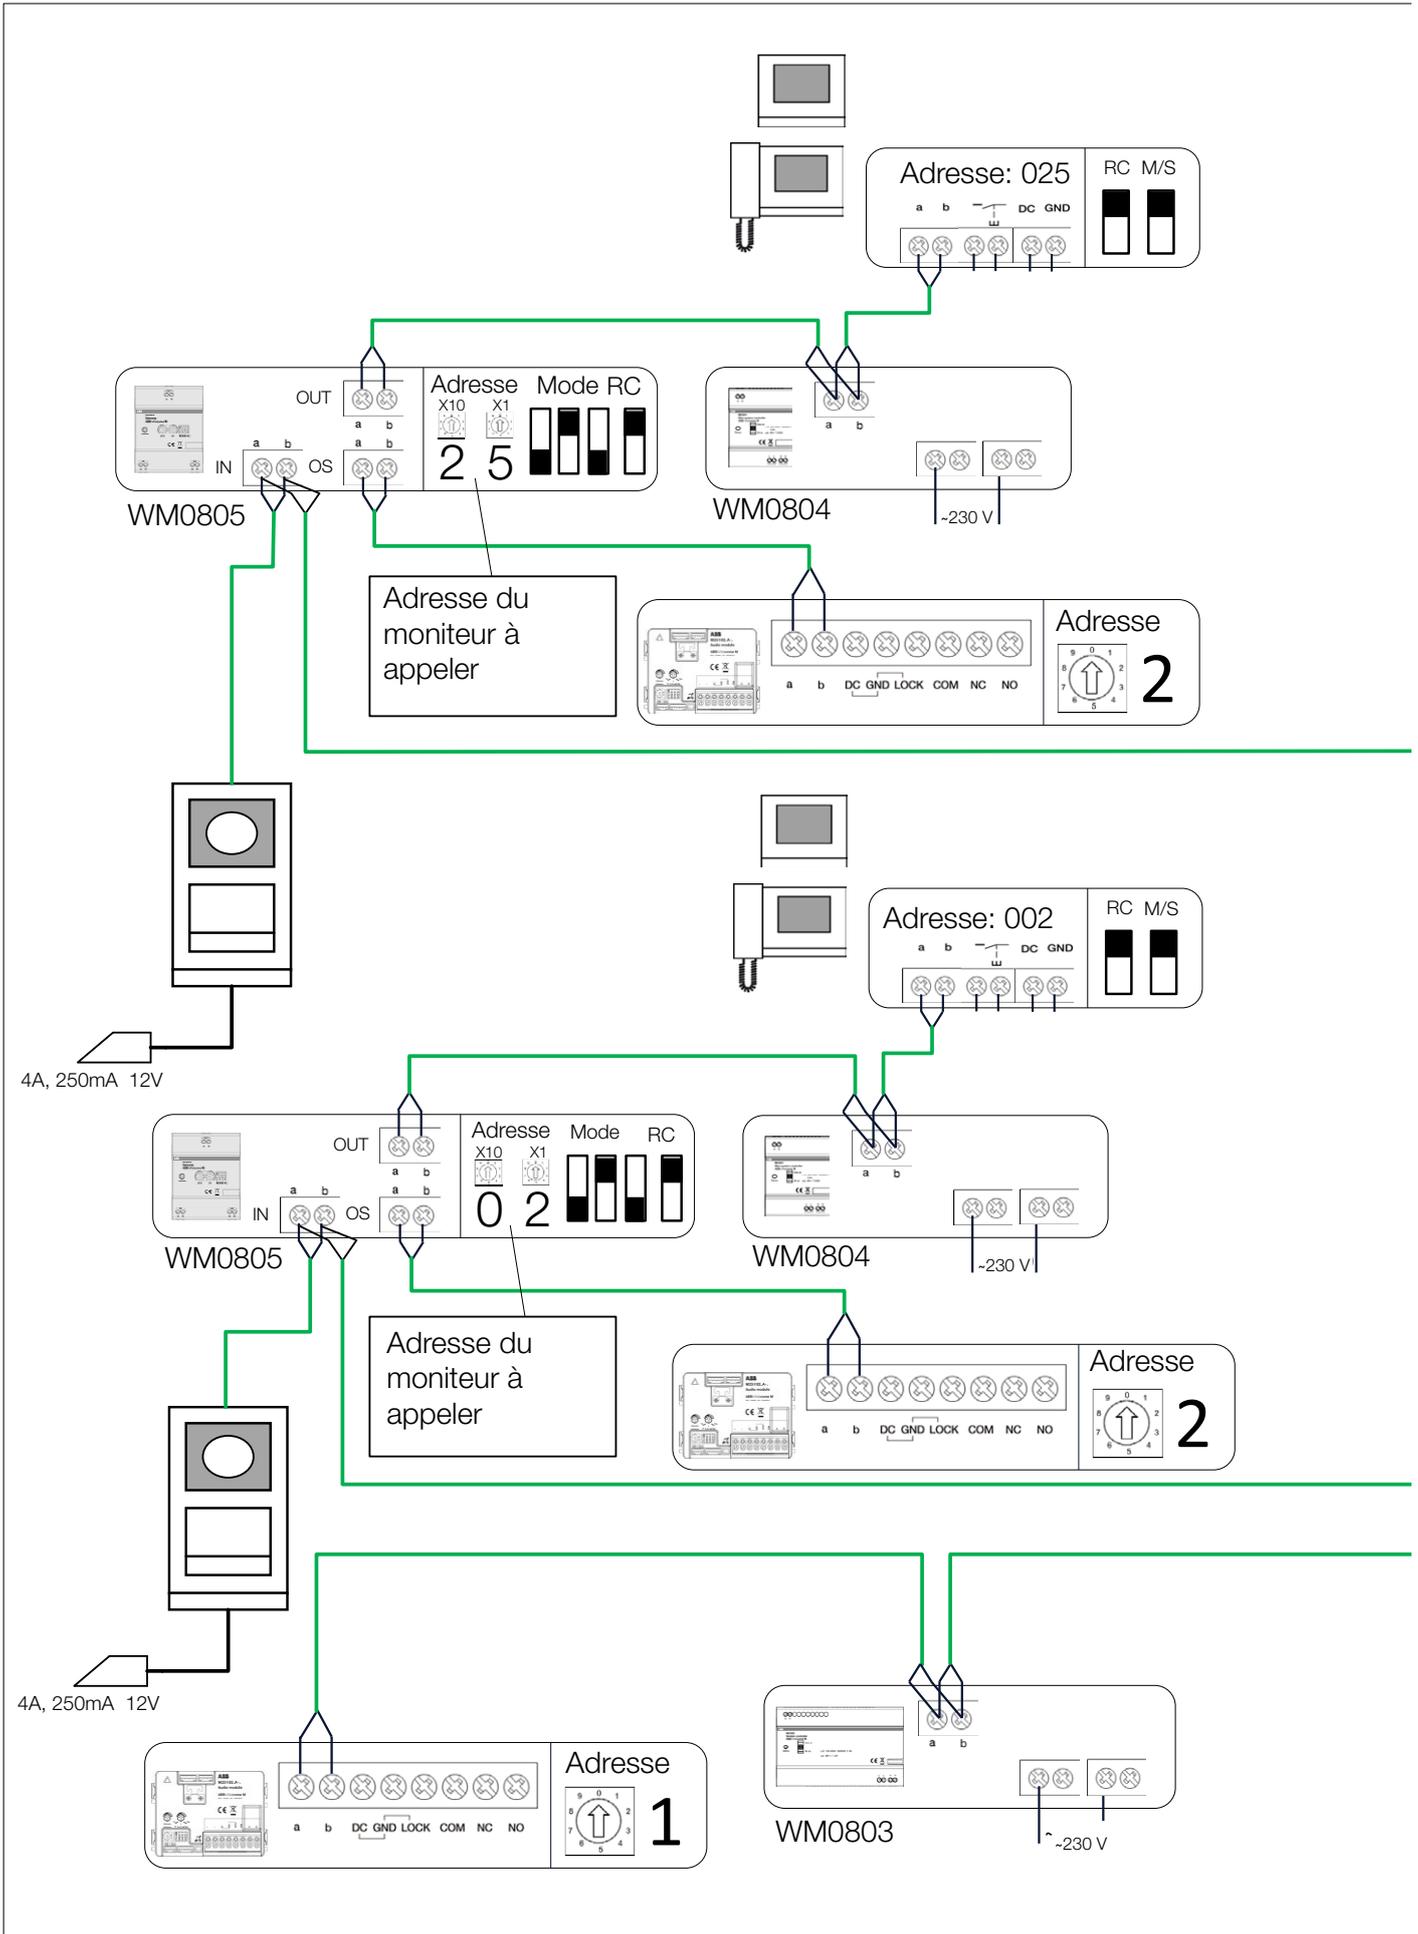

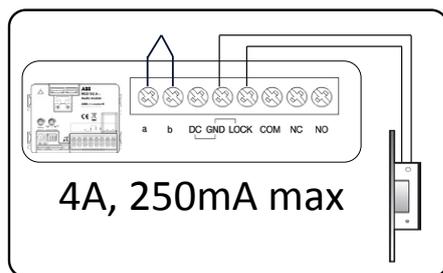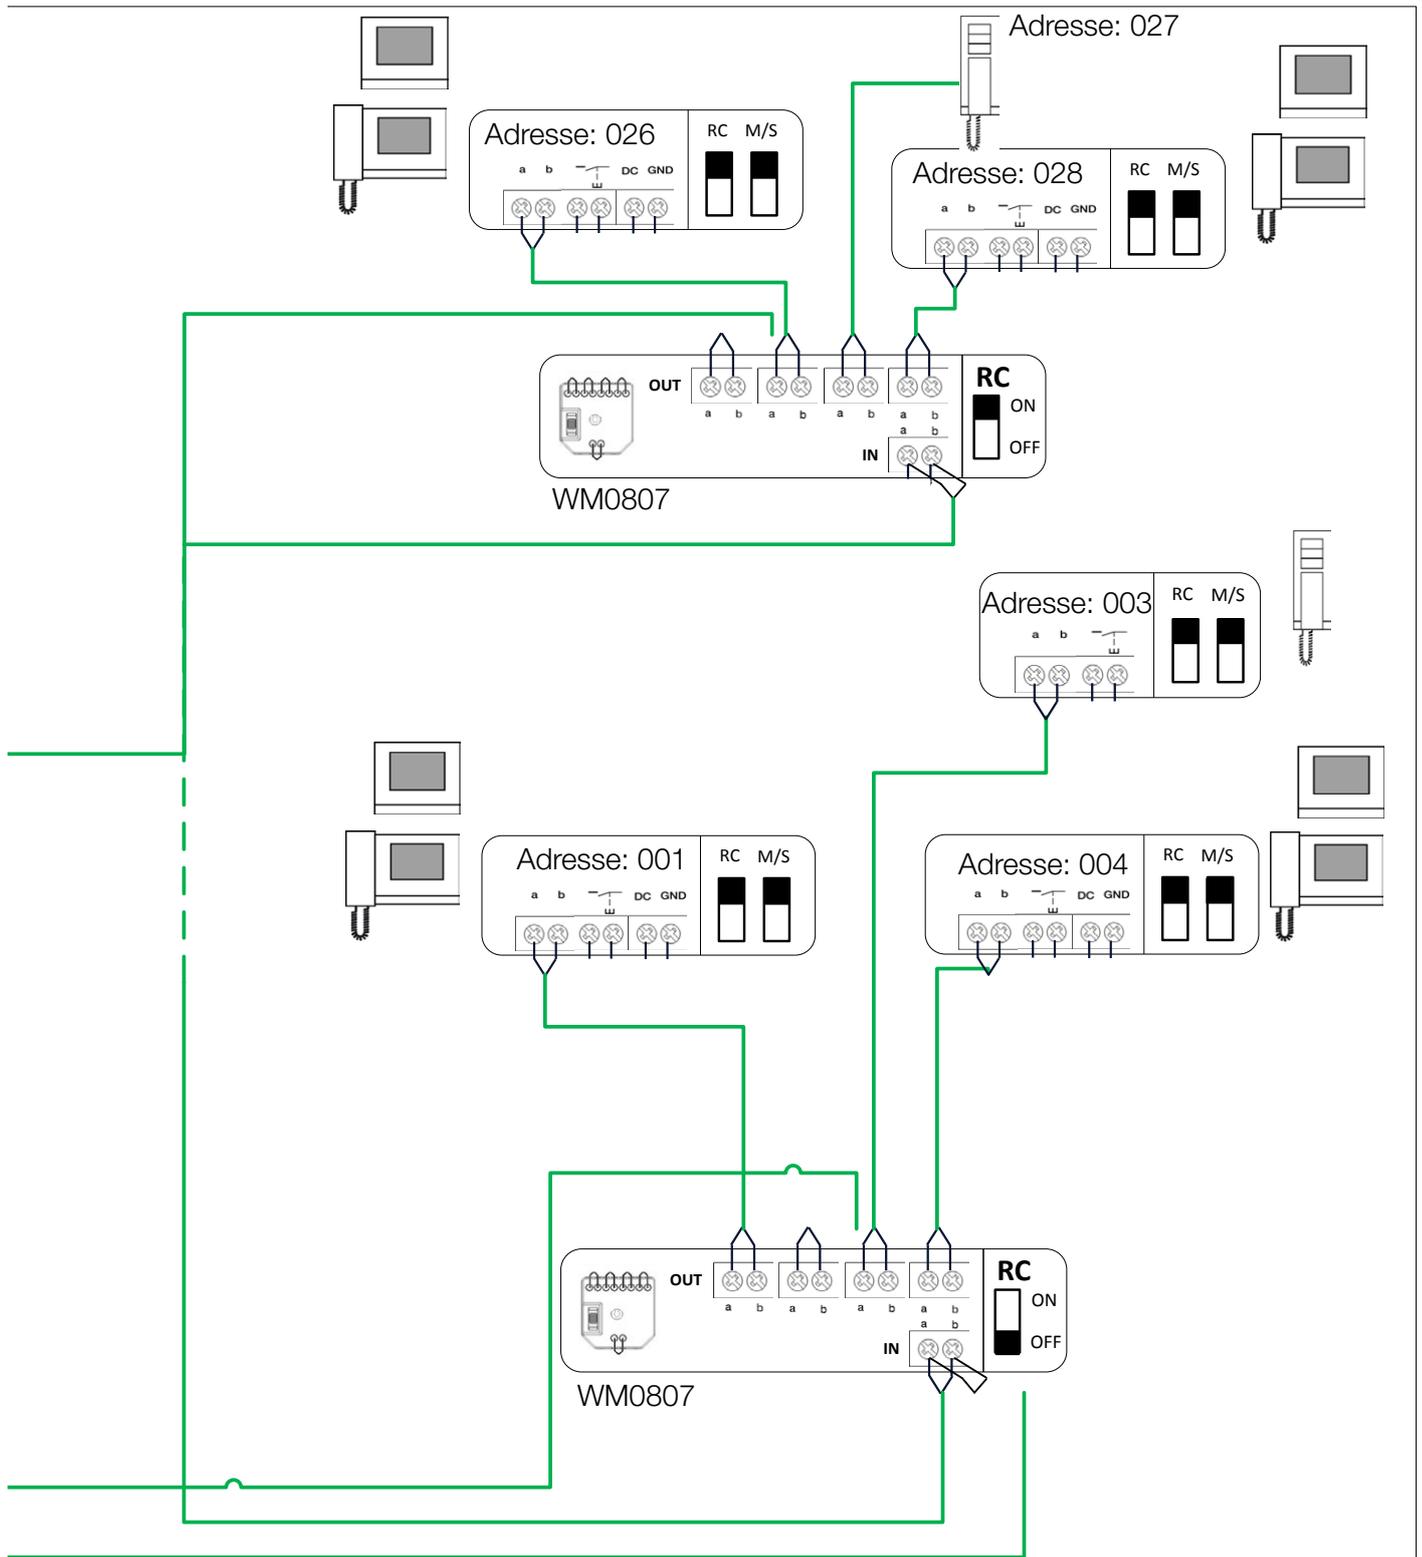

4A, 250mA max

Raccordement de la gâche

— 2x SYT 9/10

Collectif Audio / Vidéo avec platines dédiées pour certains appartements

01/2014


Version : 1.0

Welcome M


ABB


Notes

A series of horizontal dotted lines for writing notes.

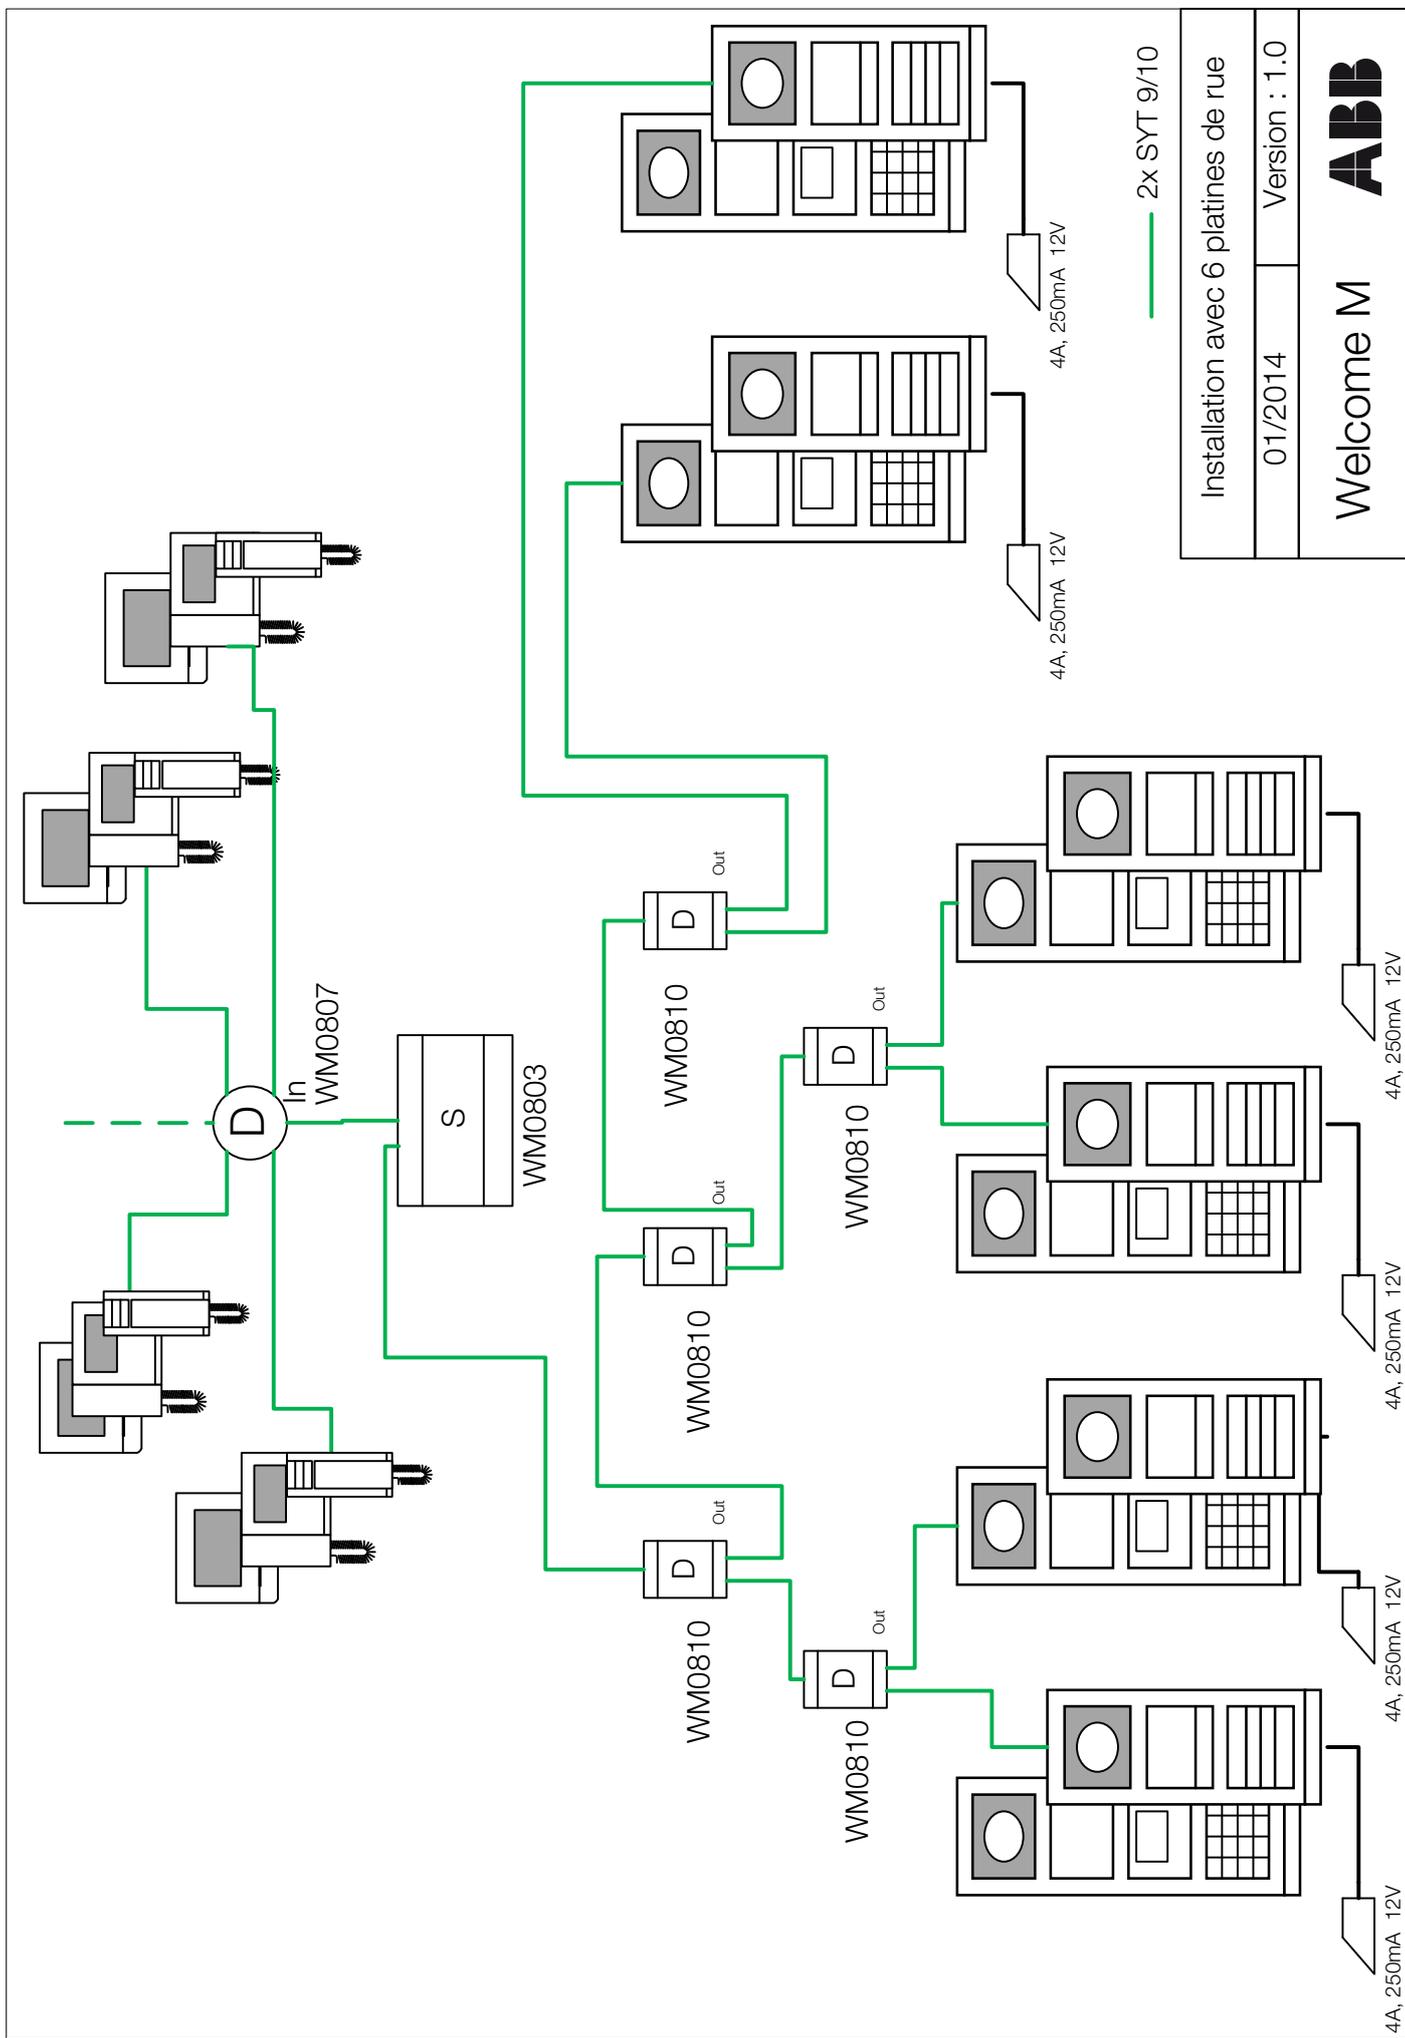

Installation avec 6 platines de rue
 01/2014 Version : 1.0
Welcome M **ABB**

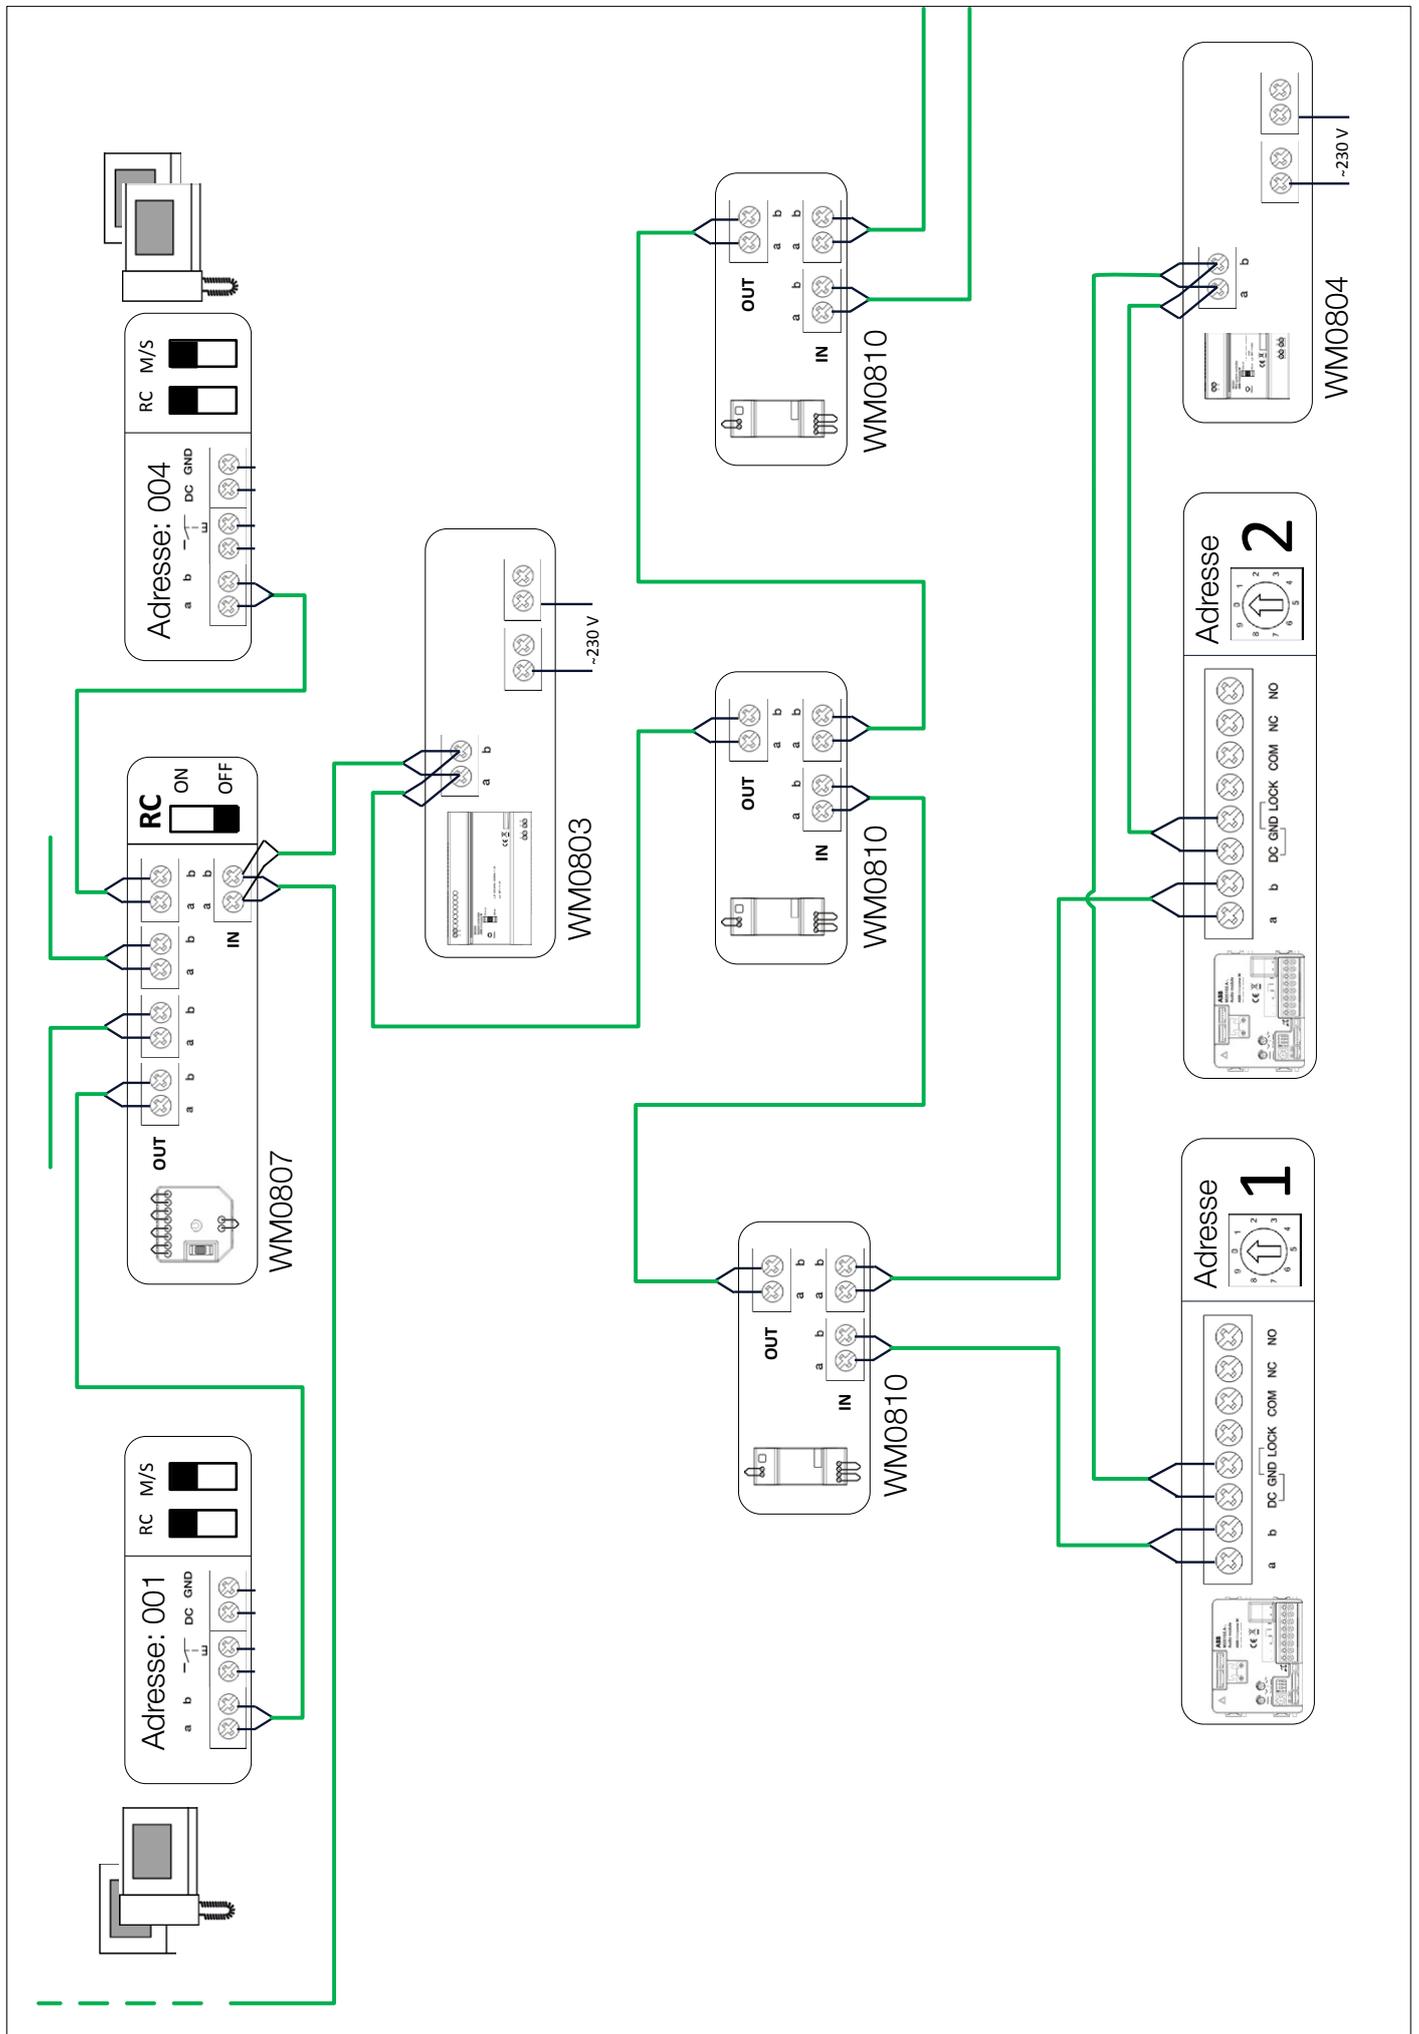

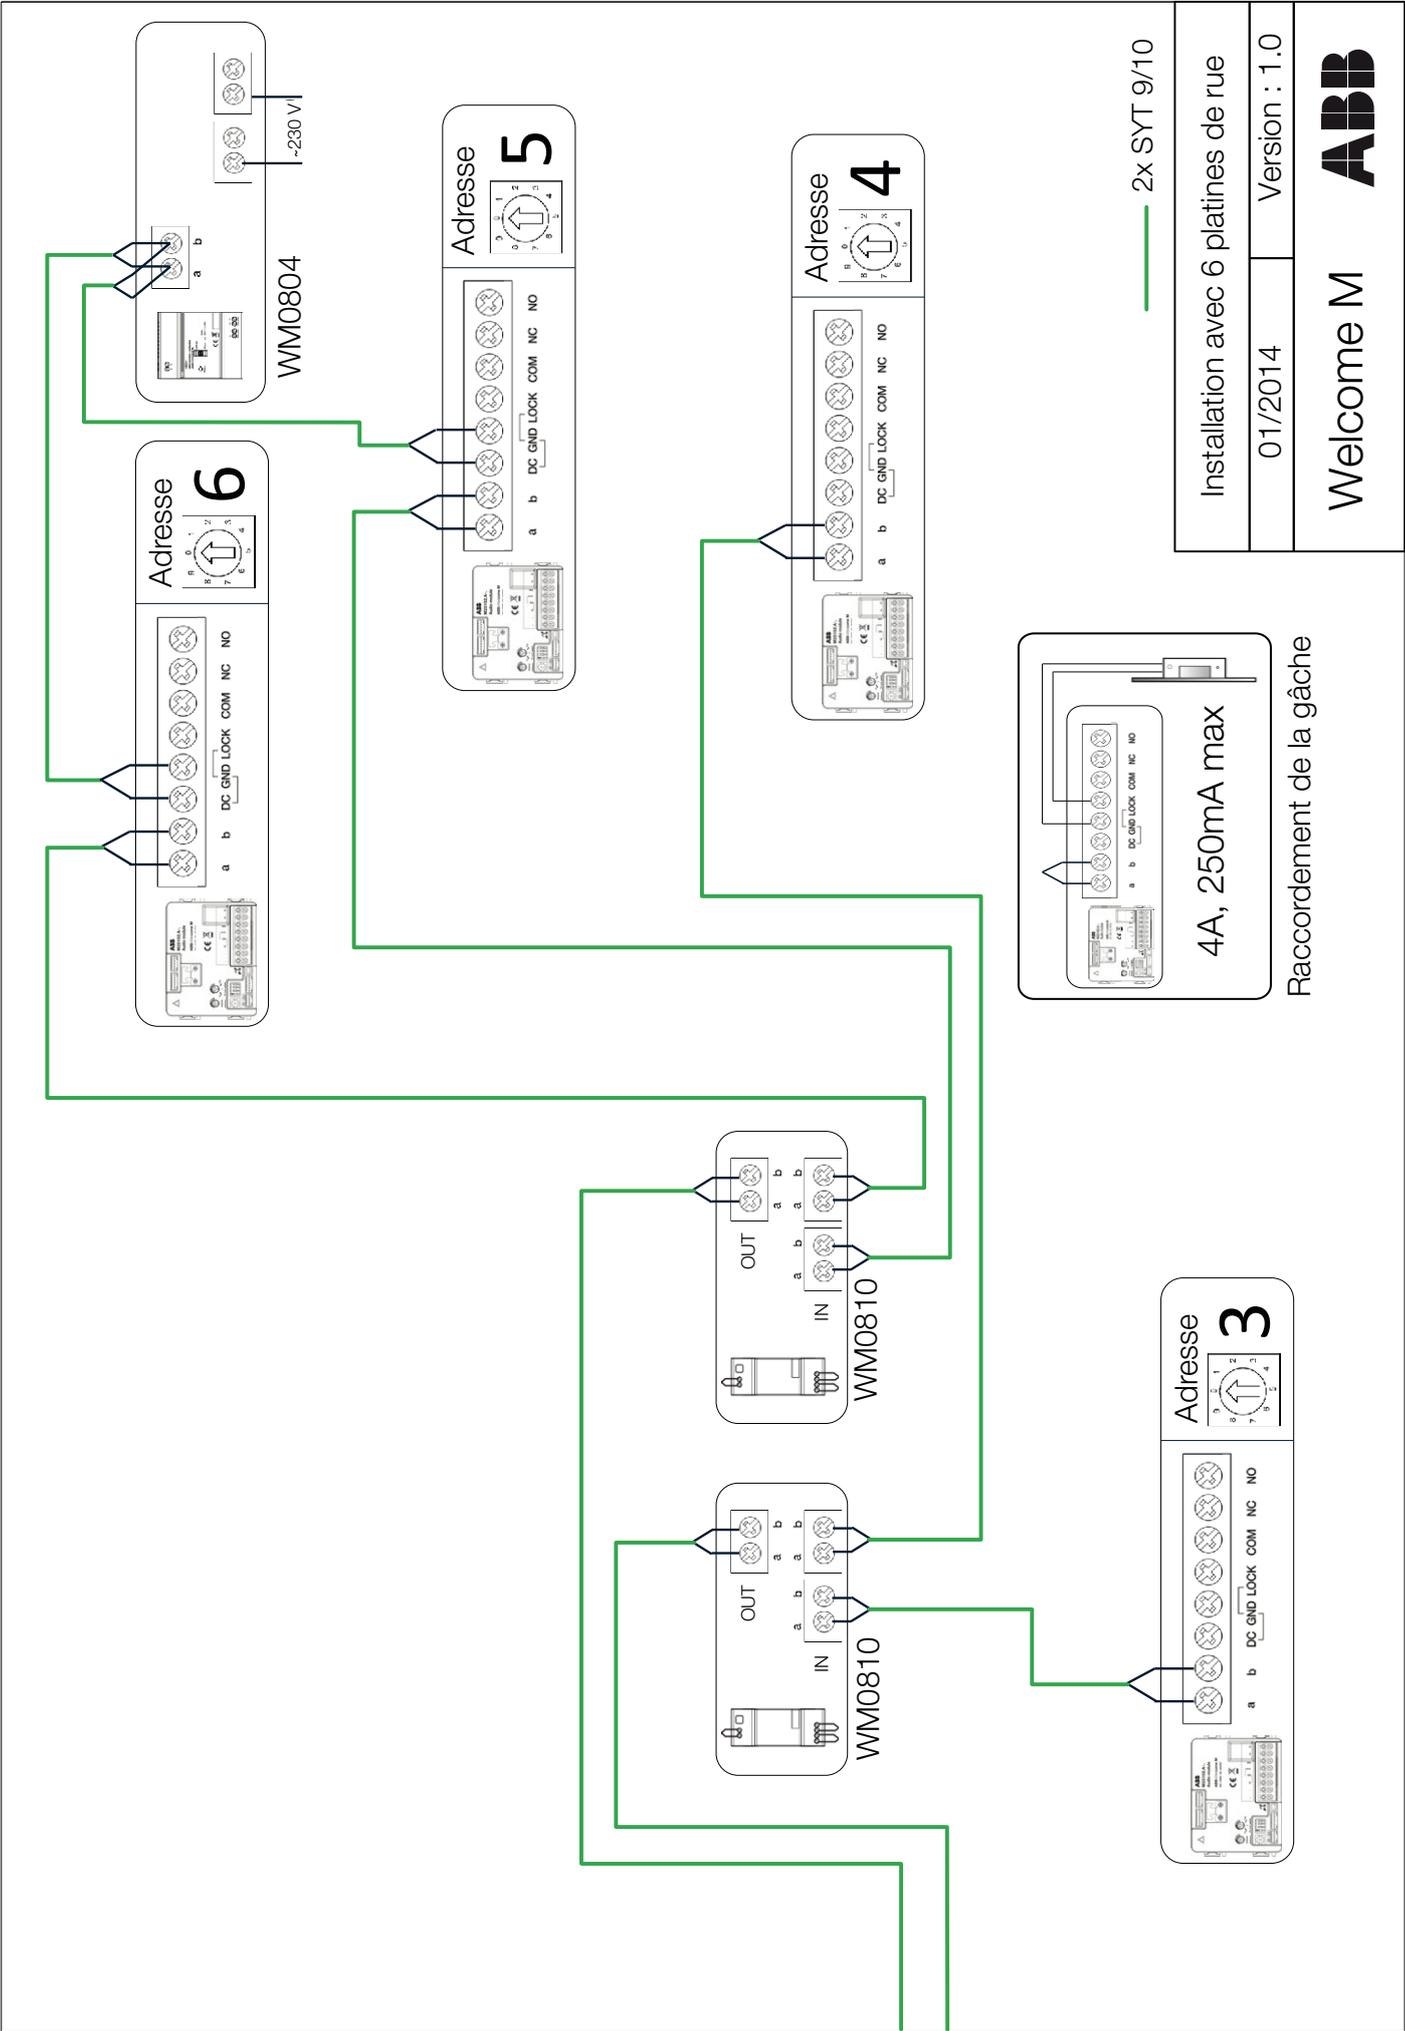


Installation avec 6 platines de rue
 01/2014
 Version : 1.0

Welcome M **ABB**

Notes


A series of horizontal dotted lines for writing notes.

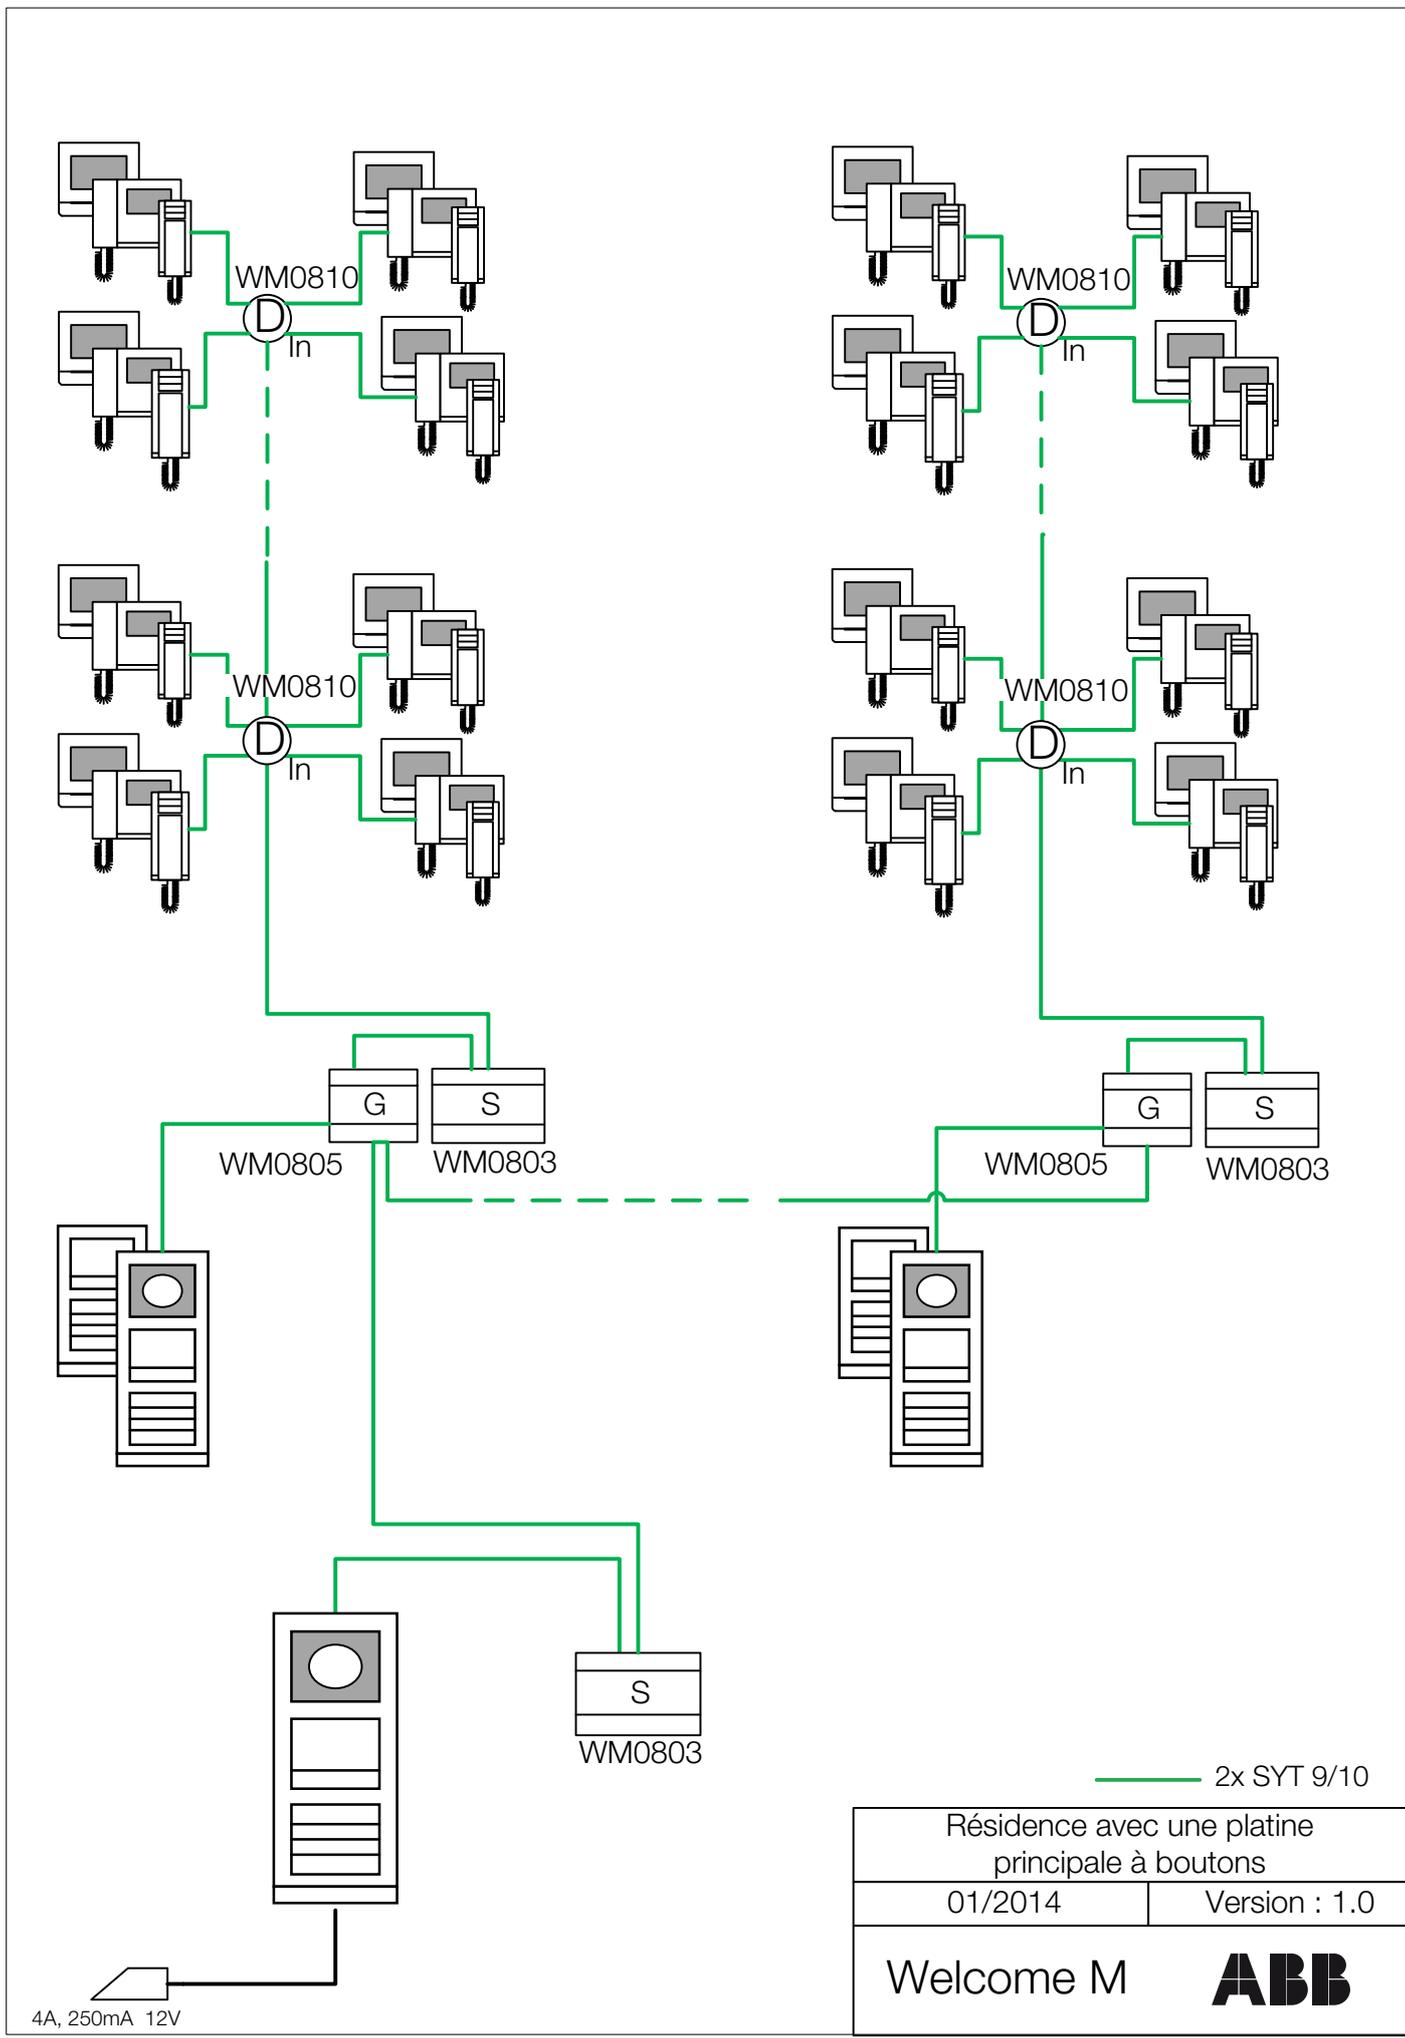


4A, 250mA 12V

— 2x SYT 9/10


Résidence avec une platine principale à boutons	
01/2014	Version : 1.0
Welcome M	ABB

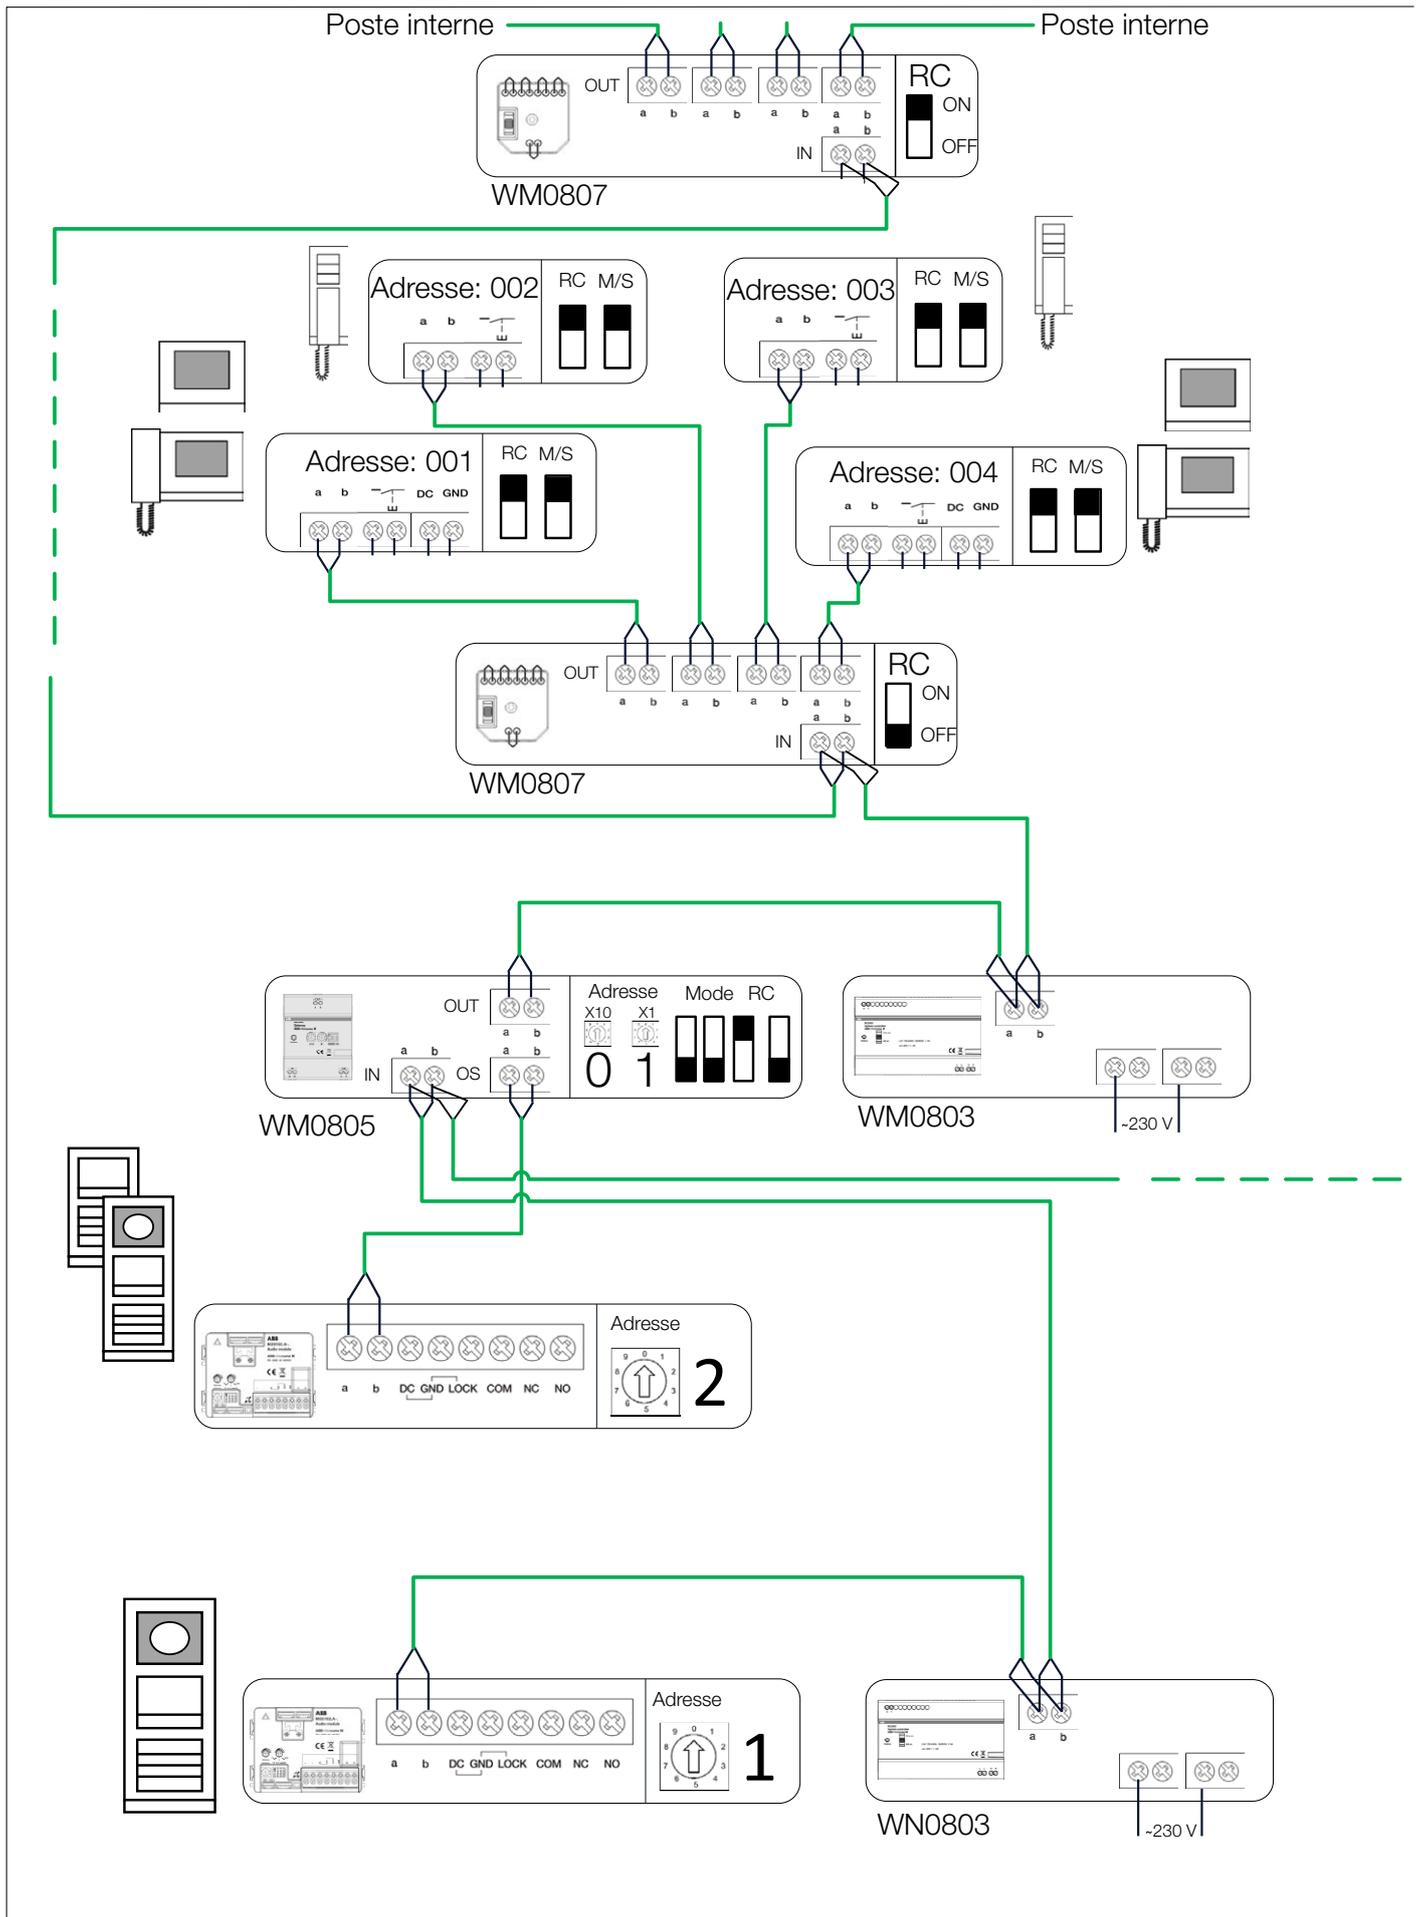



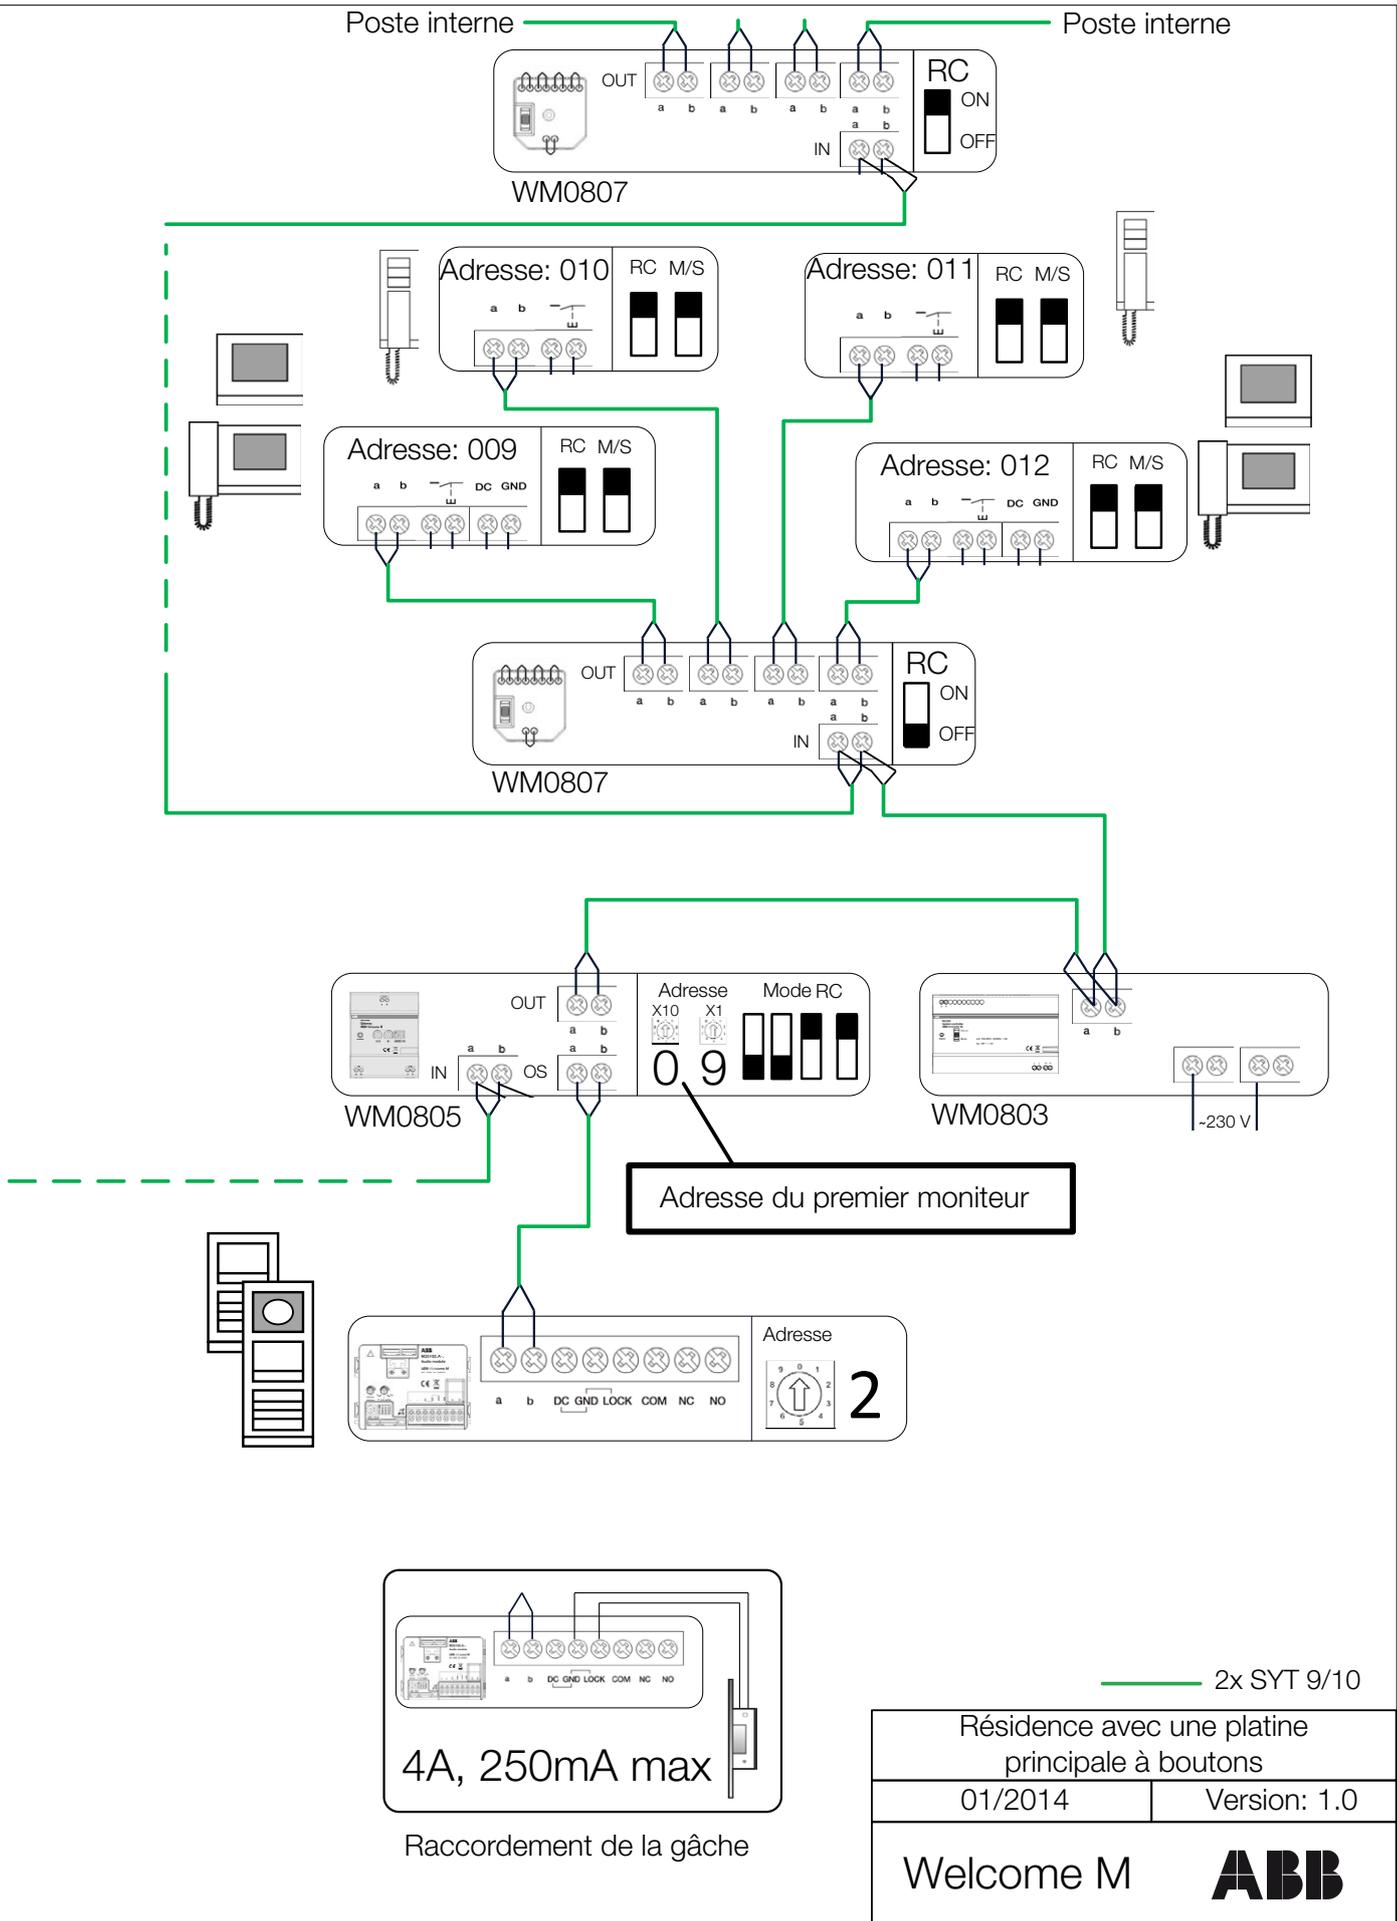


Notes

A series of horizontal dotted lines for writing notes.

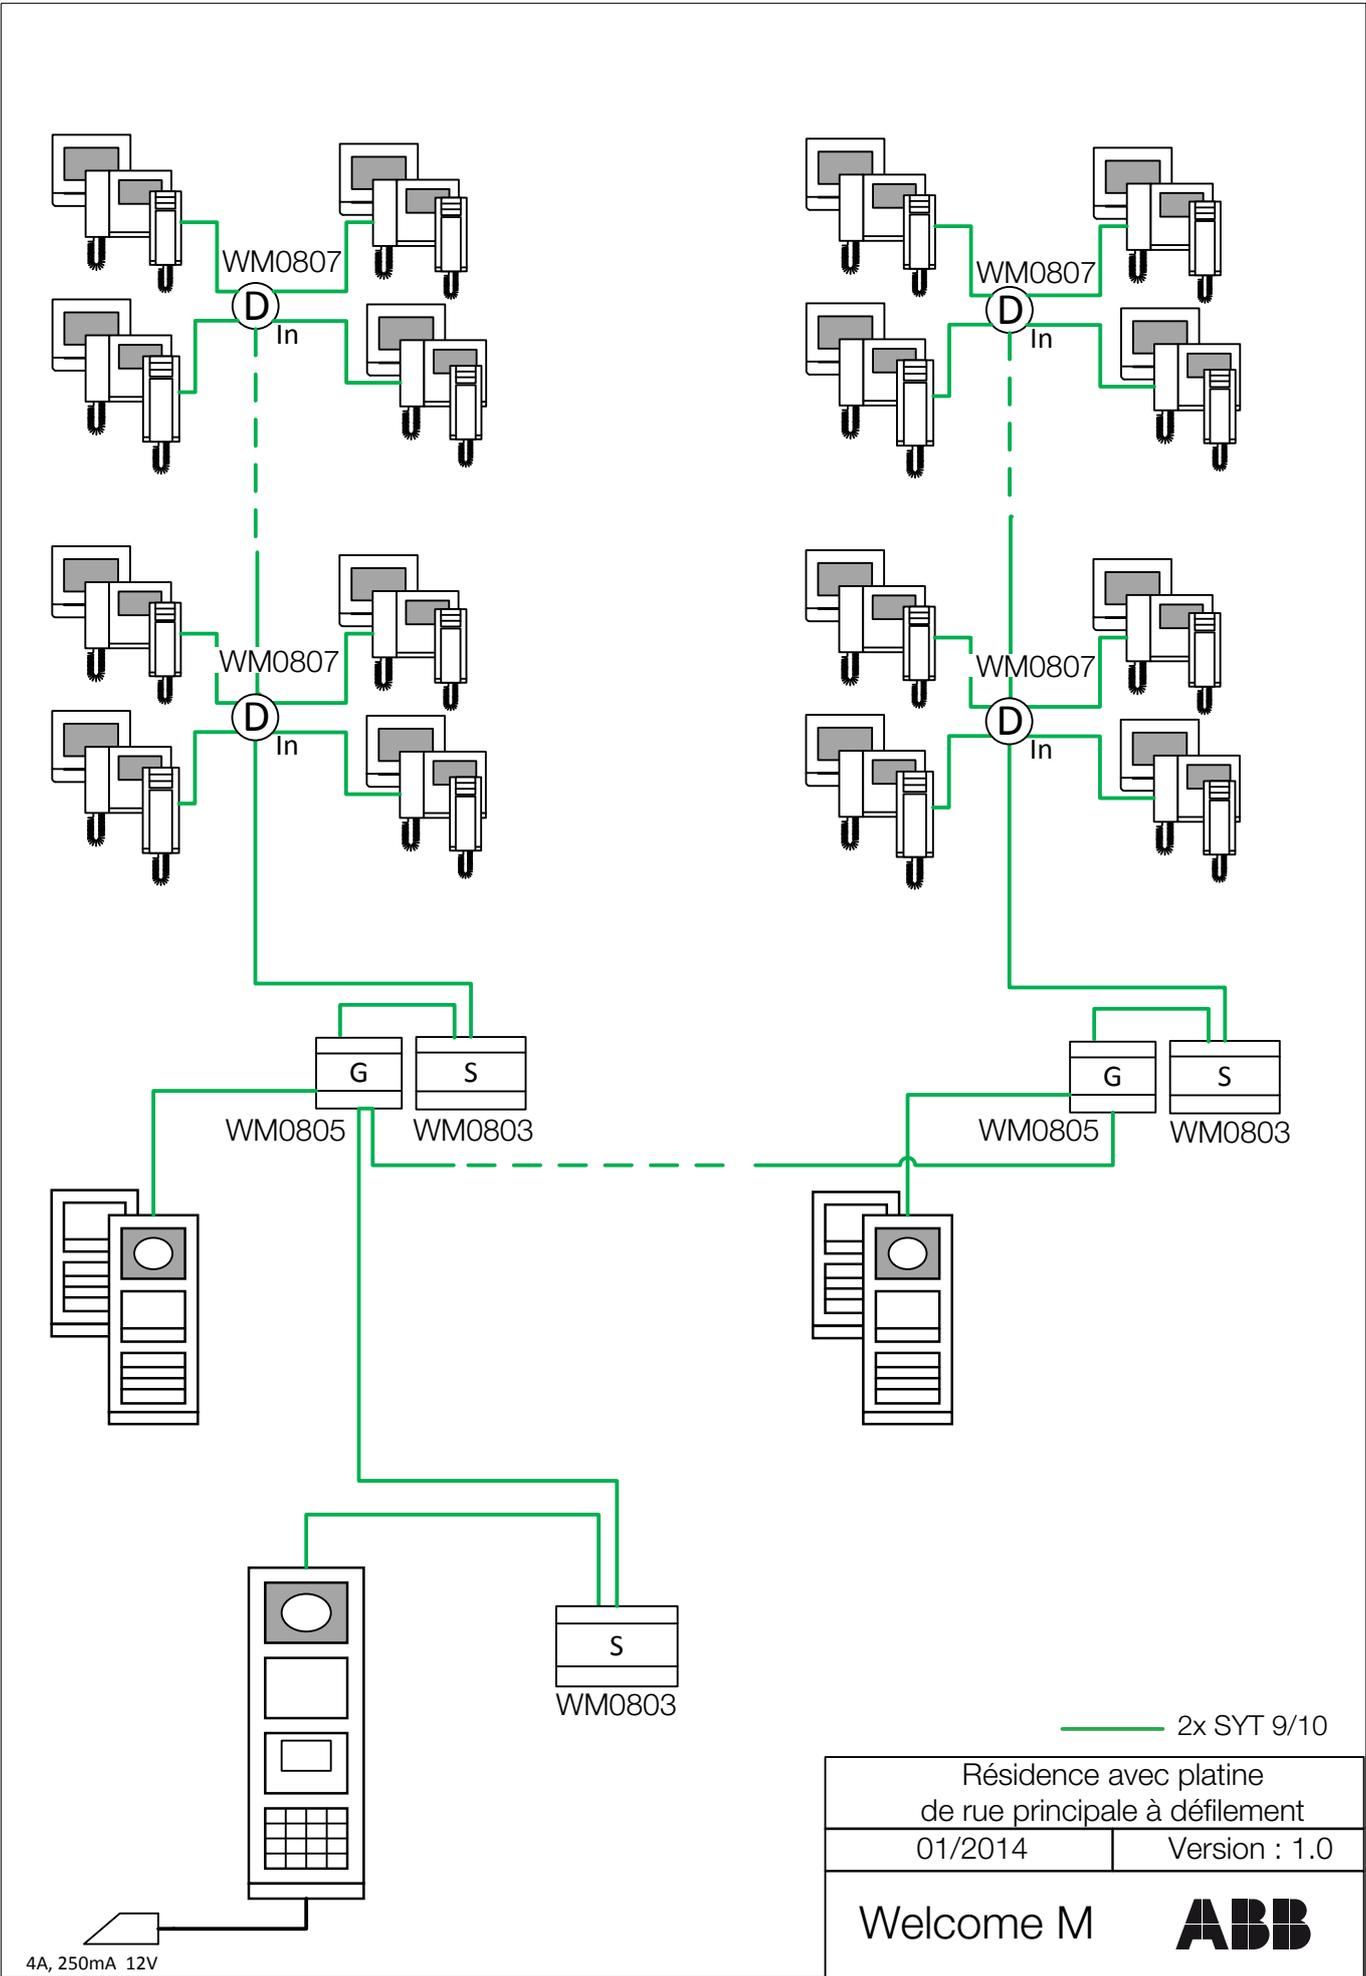

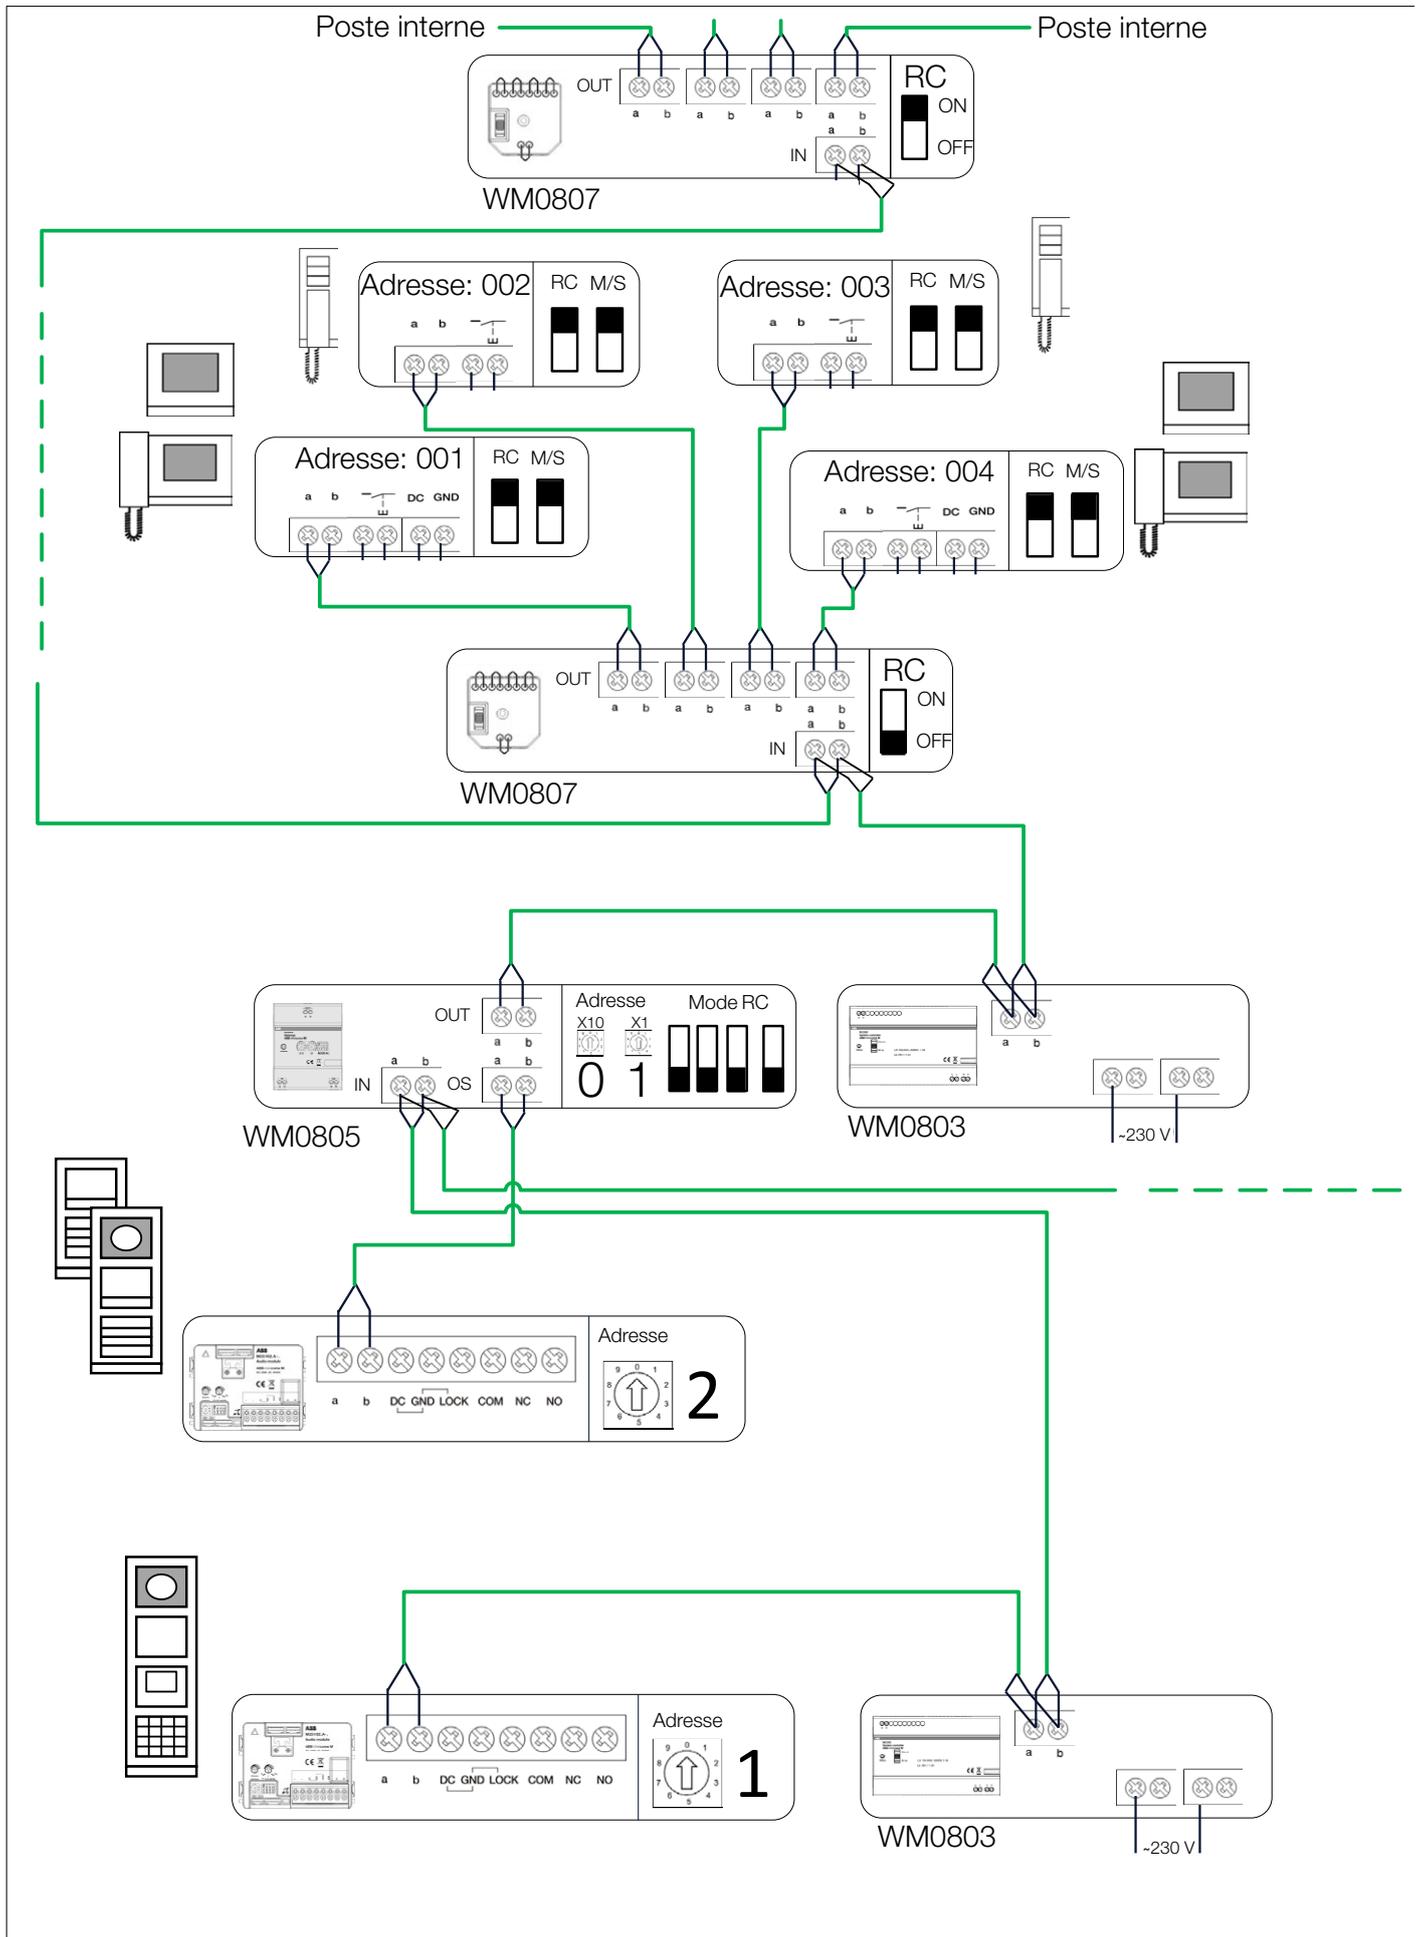

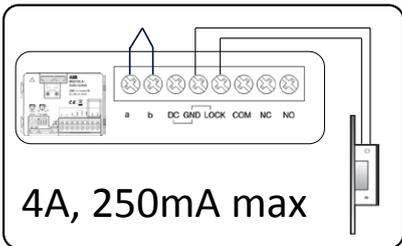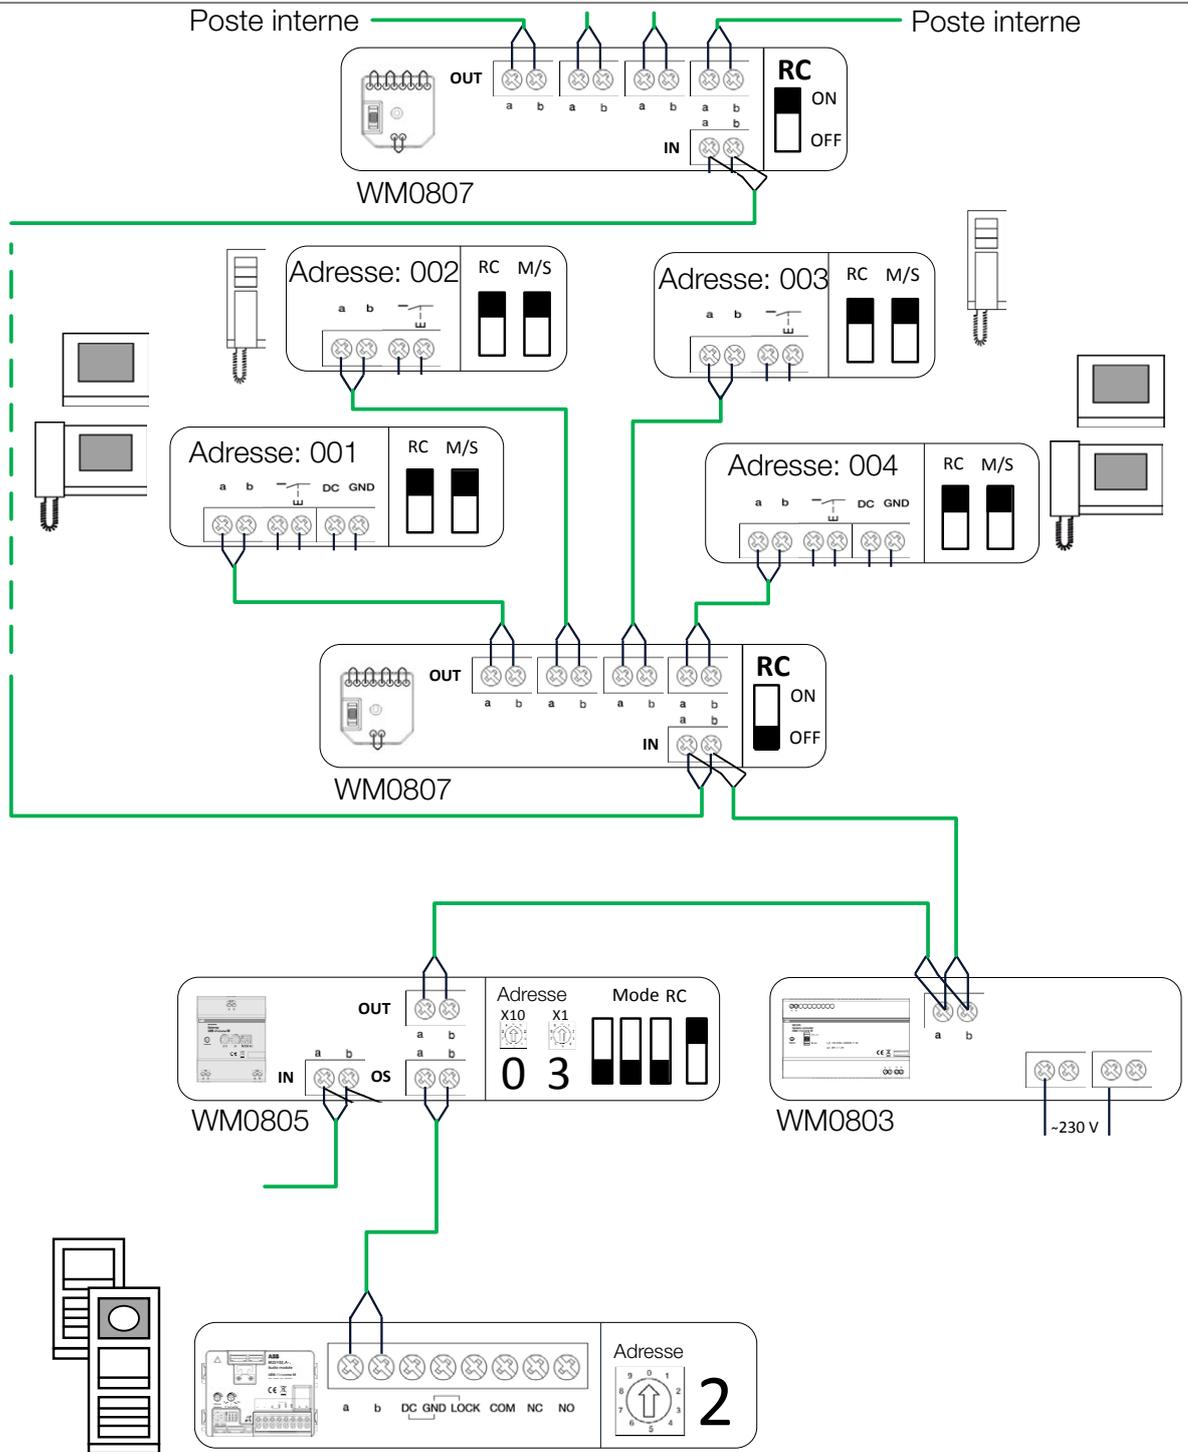


Raccordement de la gâche


2x SYT 9/10


Résidence avec platine de rue principale à défilement	
01/2014	Version : 1.0
Welcome M	ABB

Notes

A series of horizontal dotted lines for writing notes.

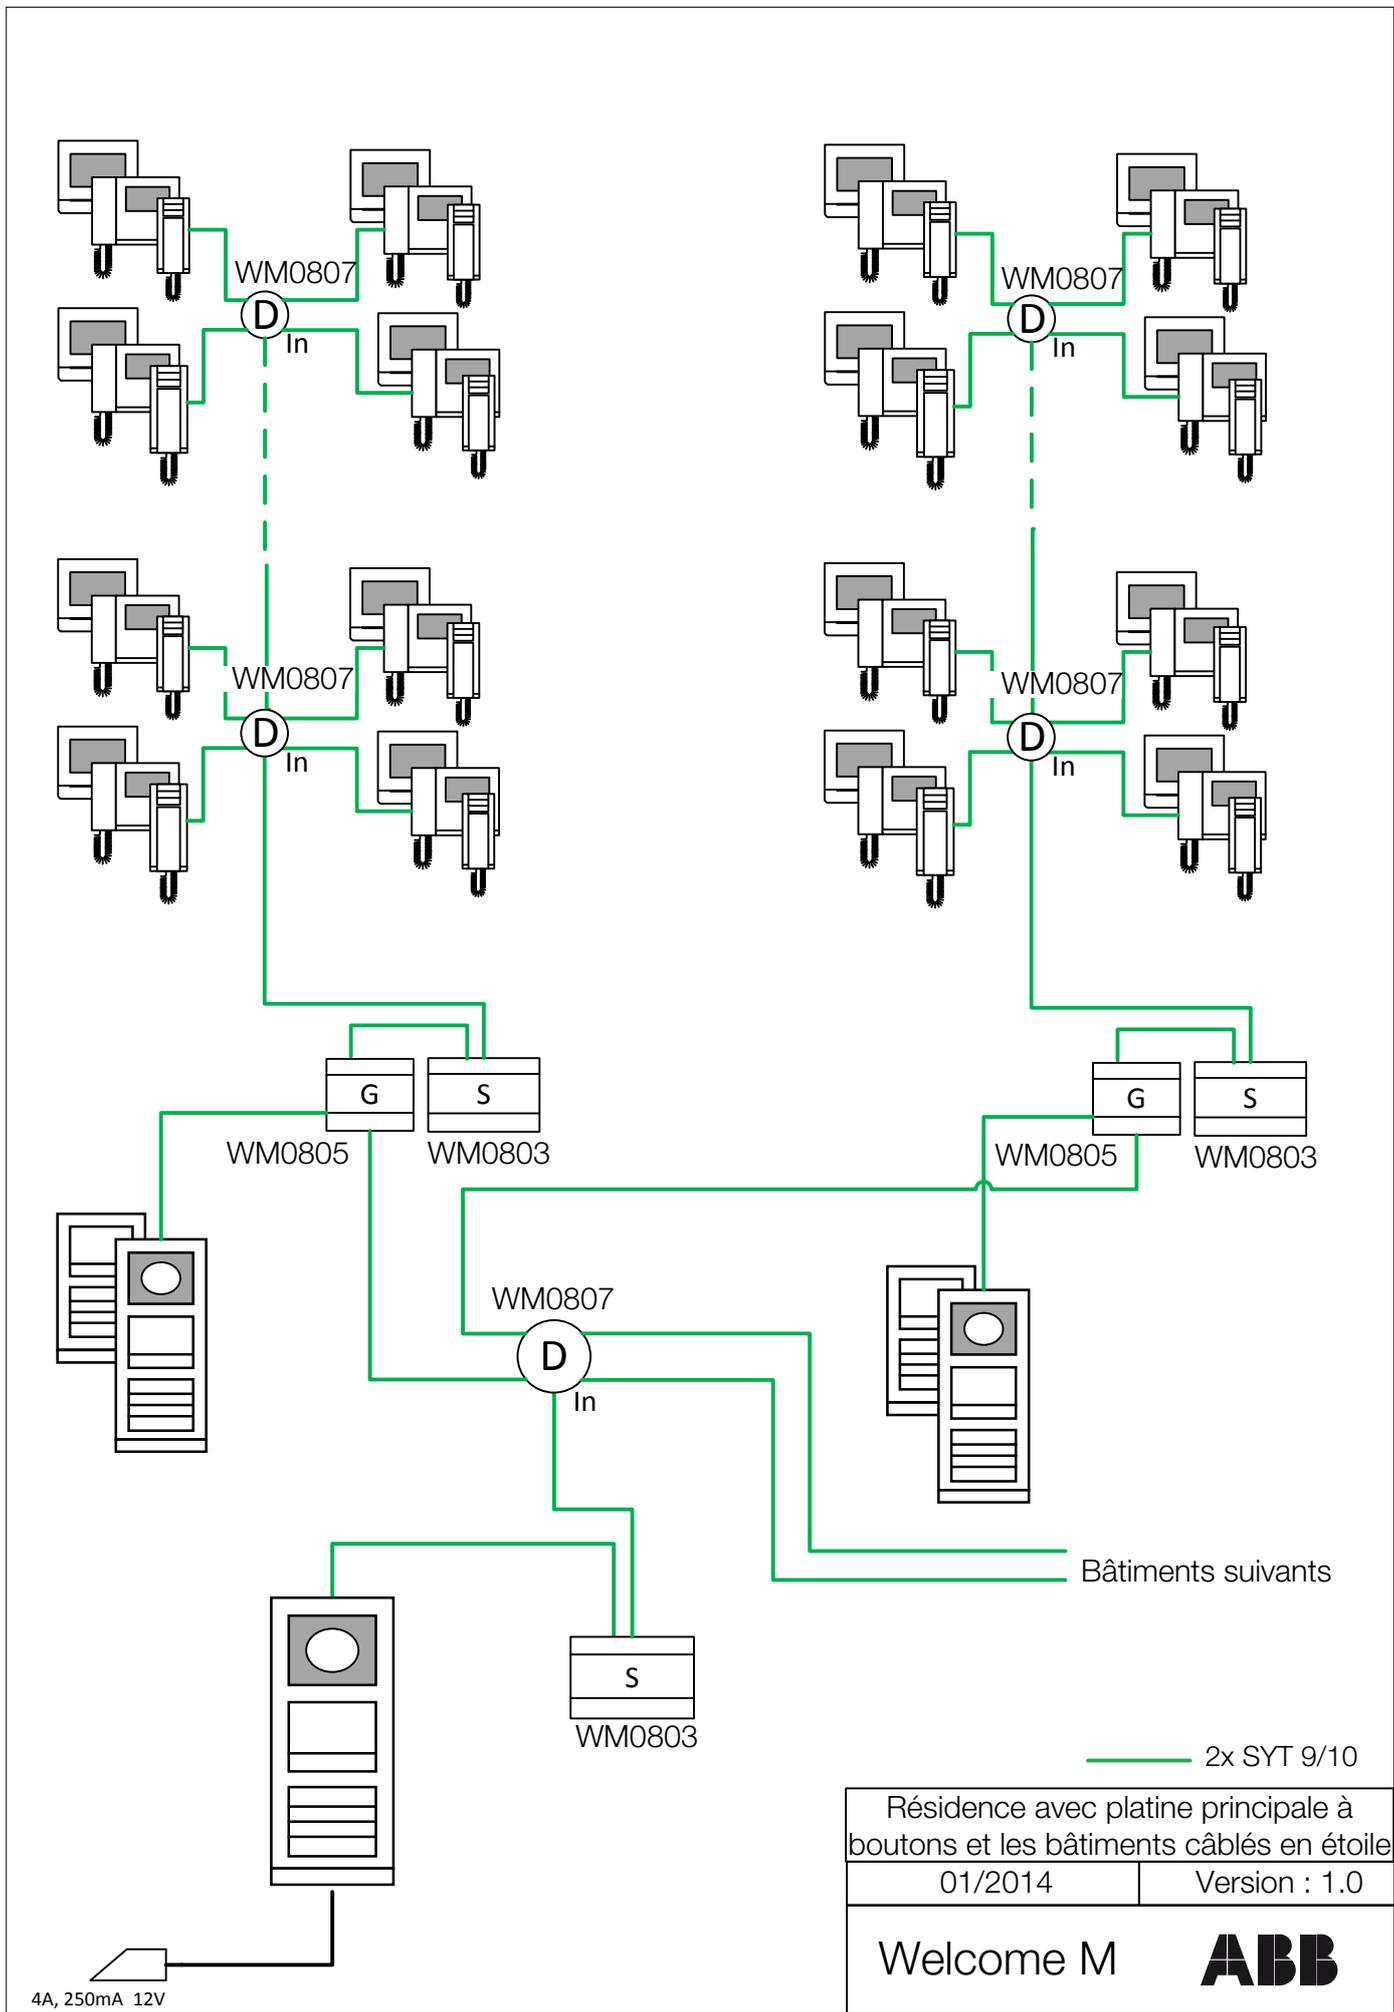


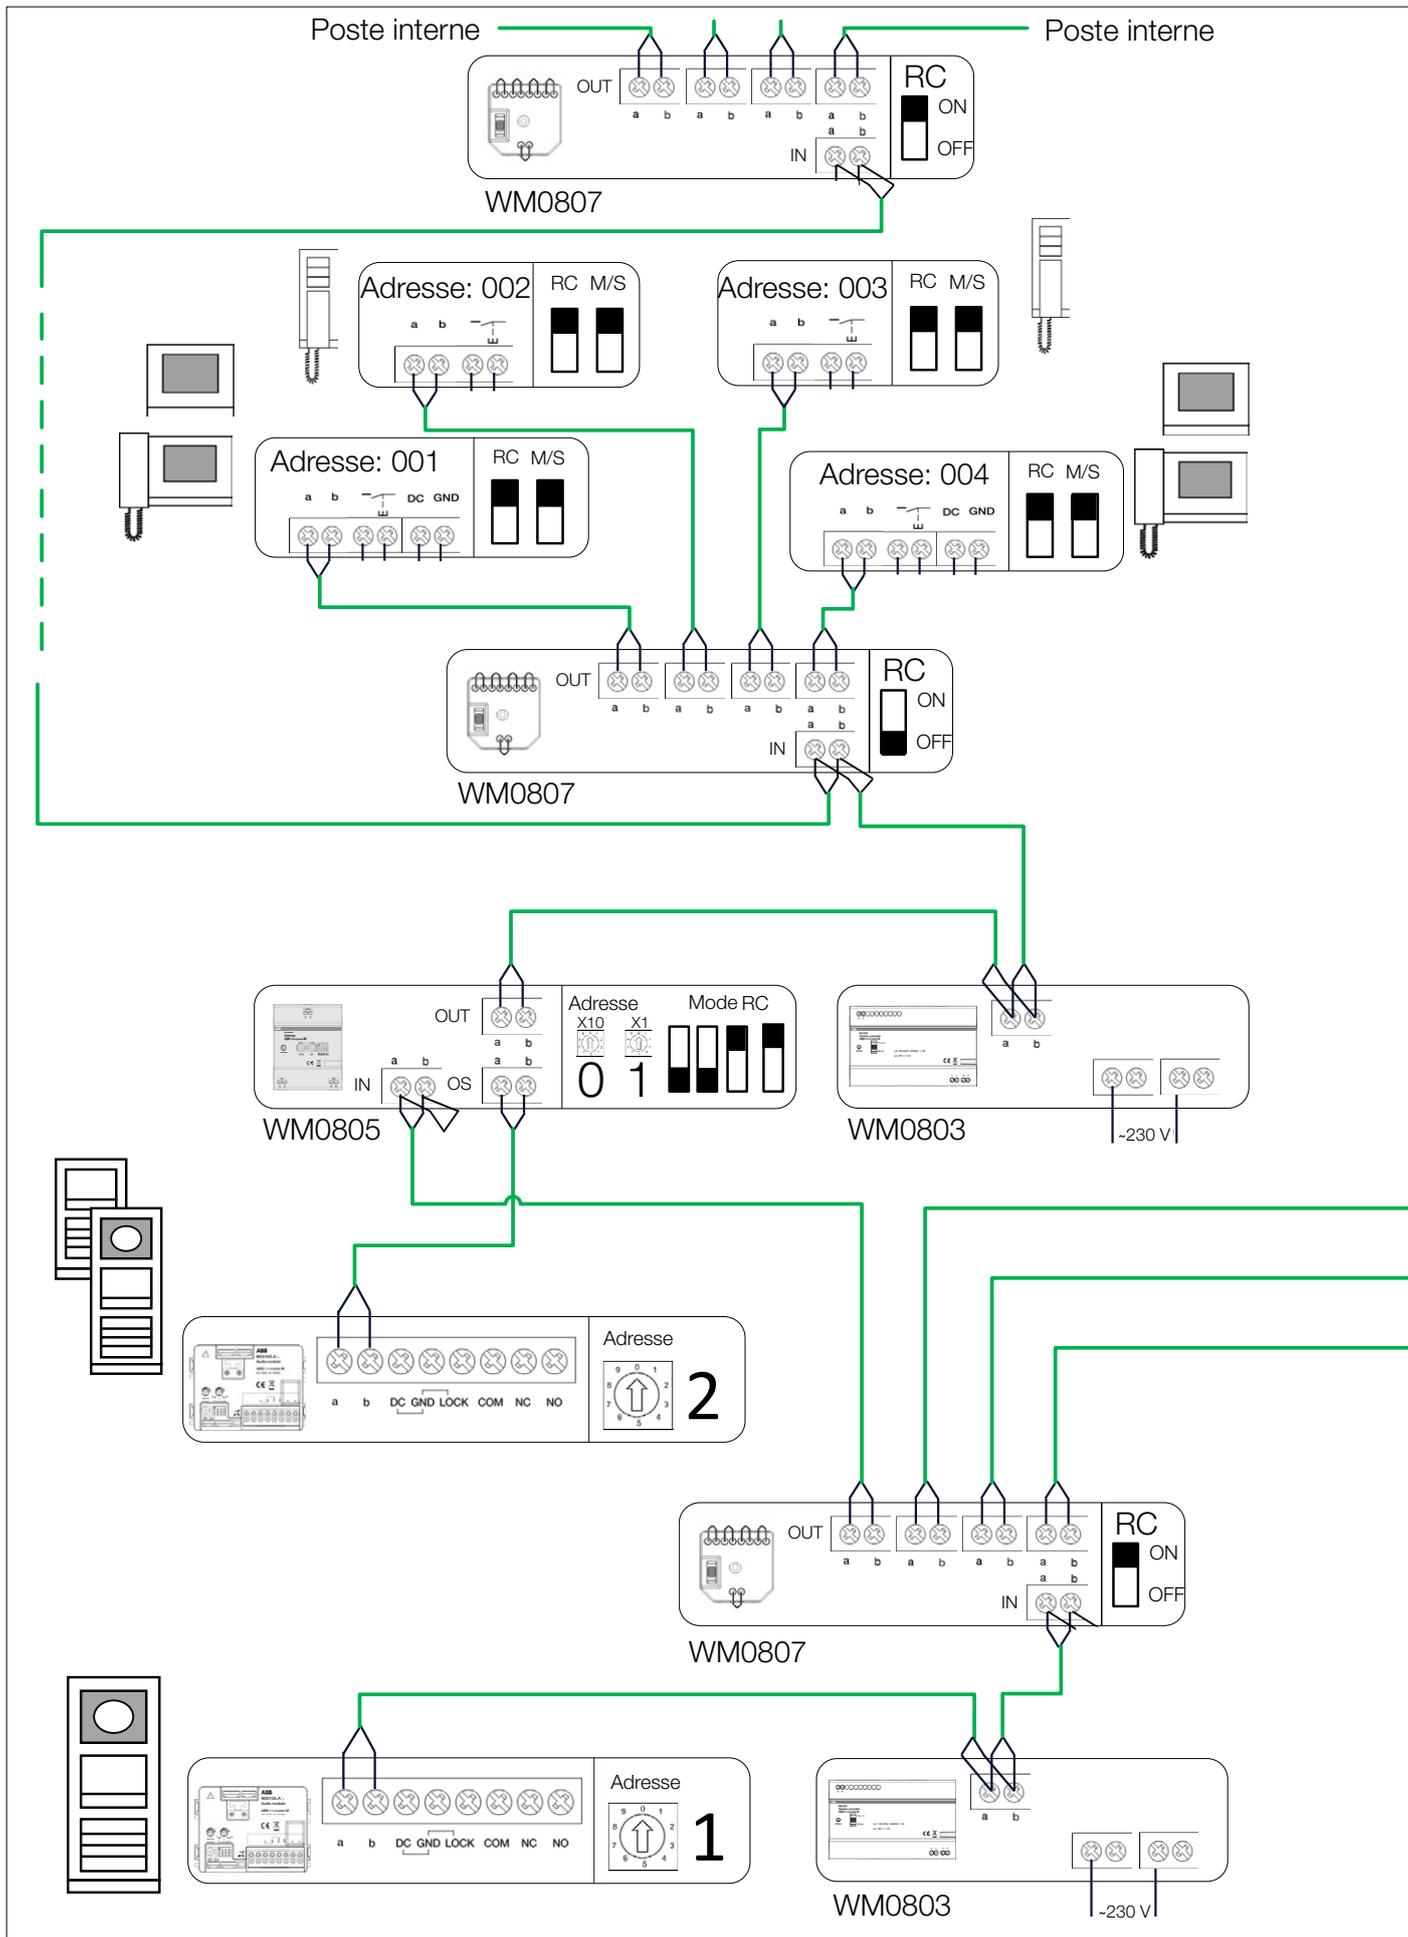



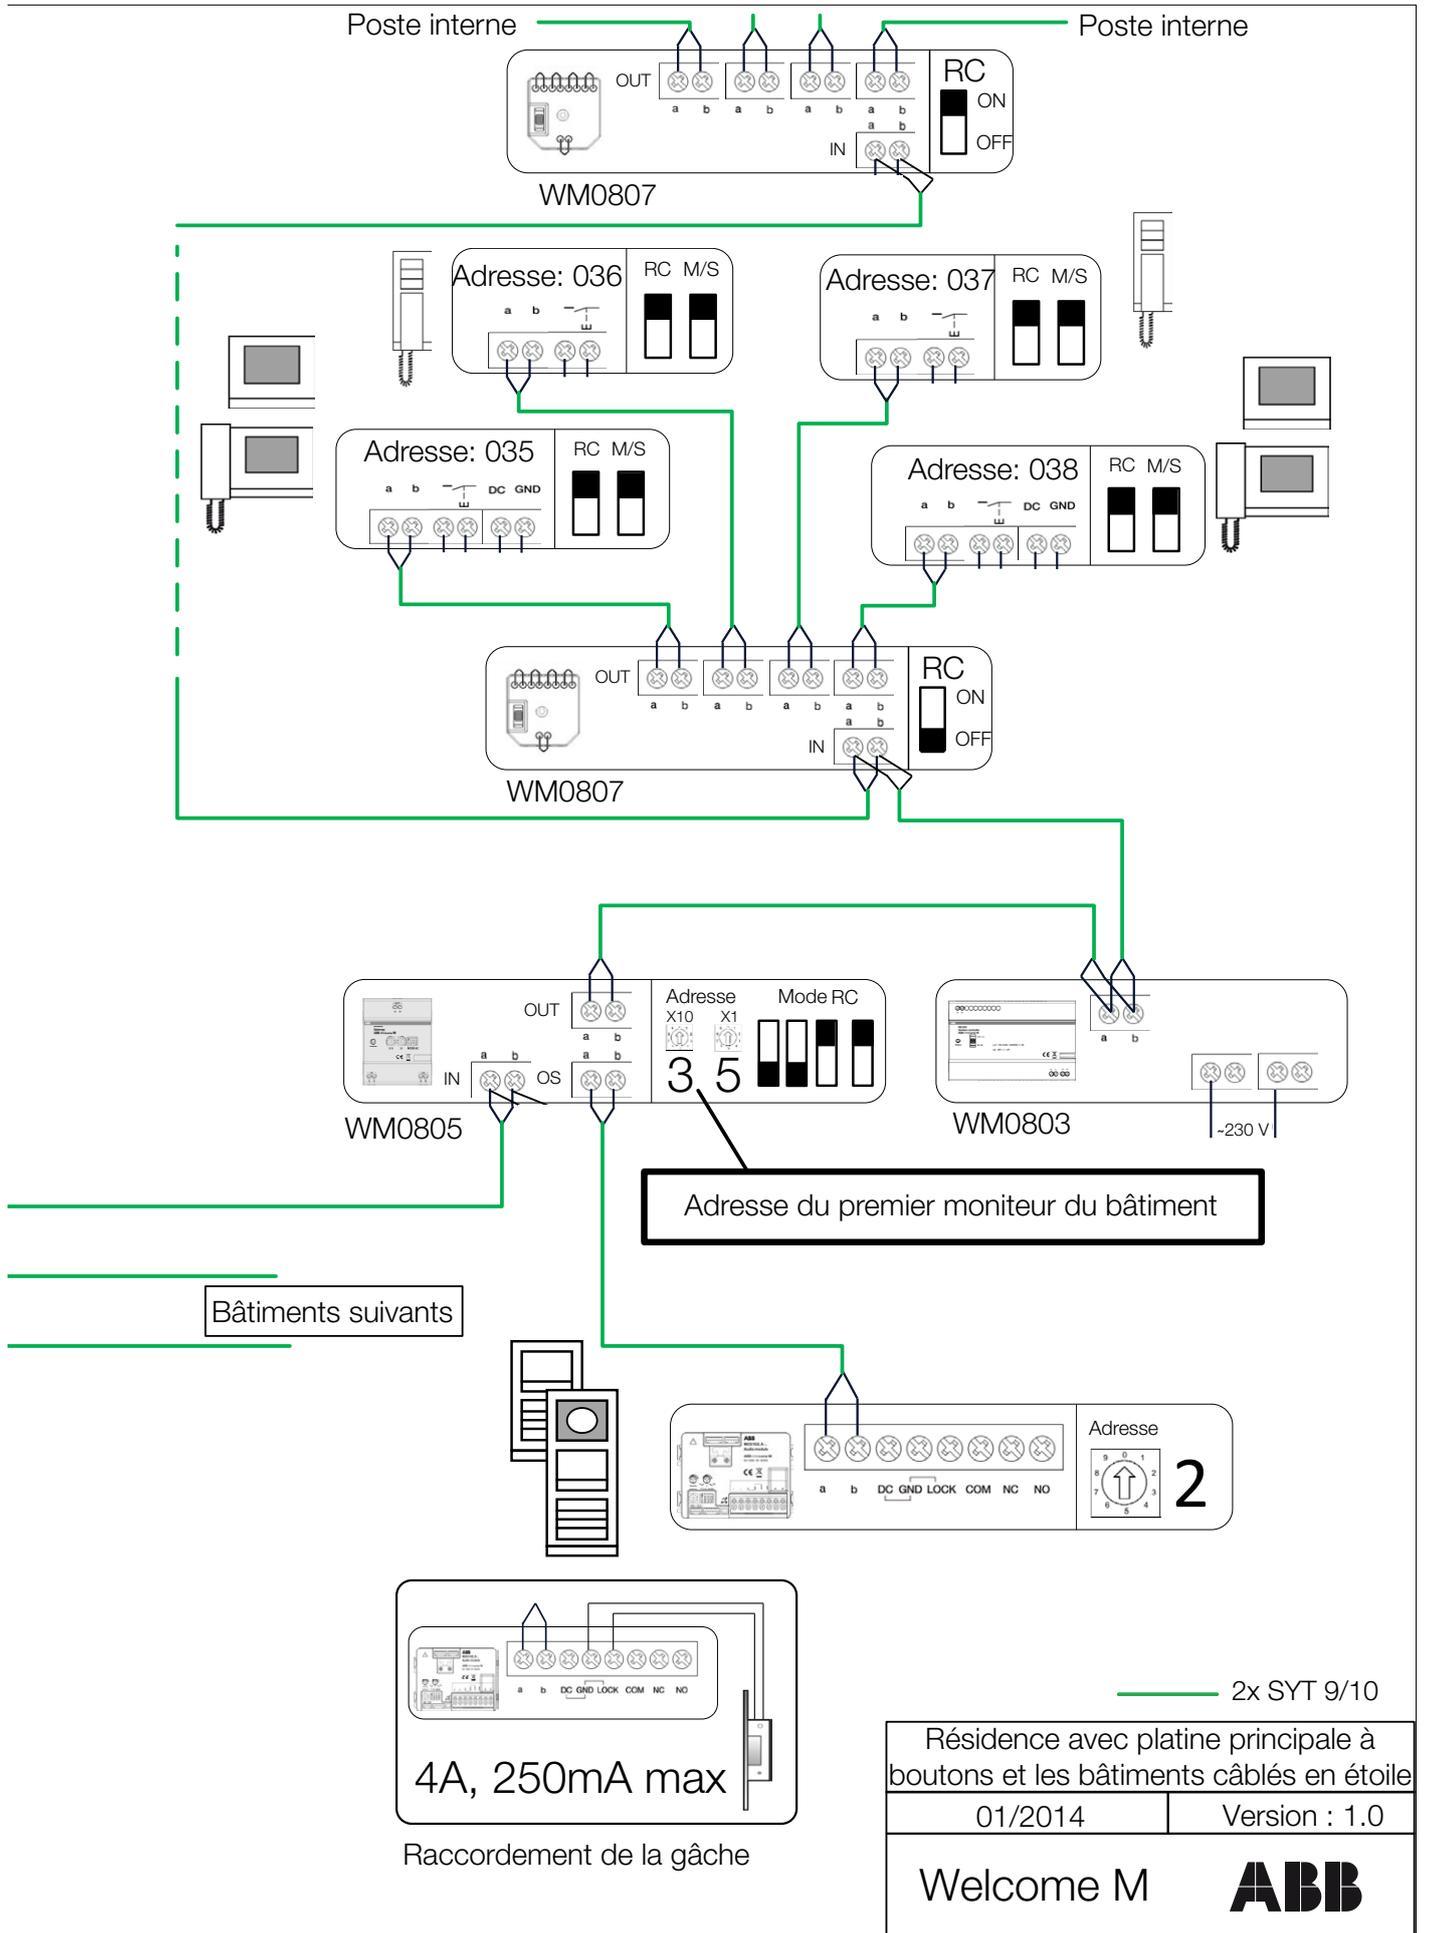


Notes

A series of horizontal dotted lines for writing notes.

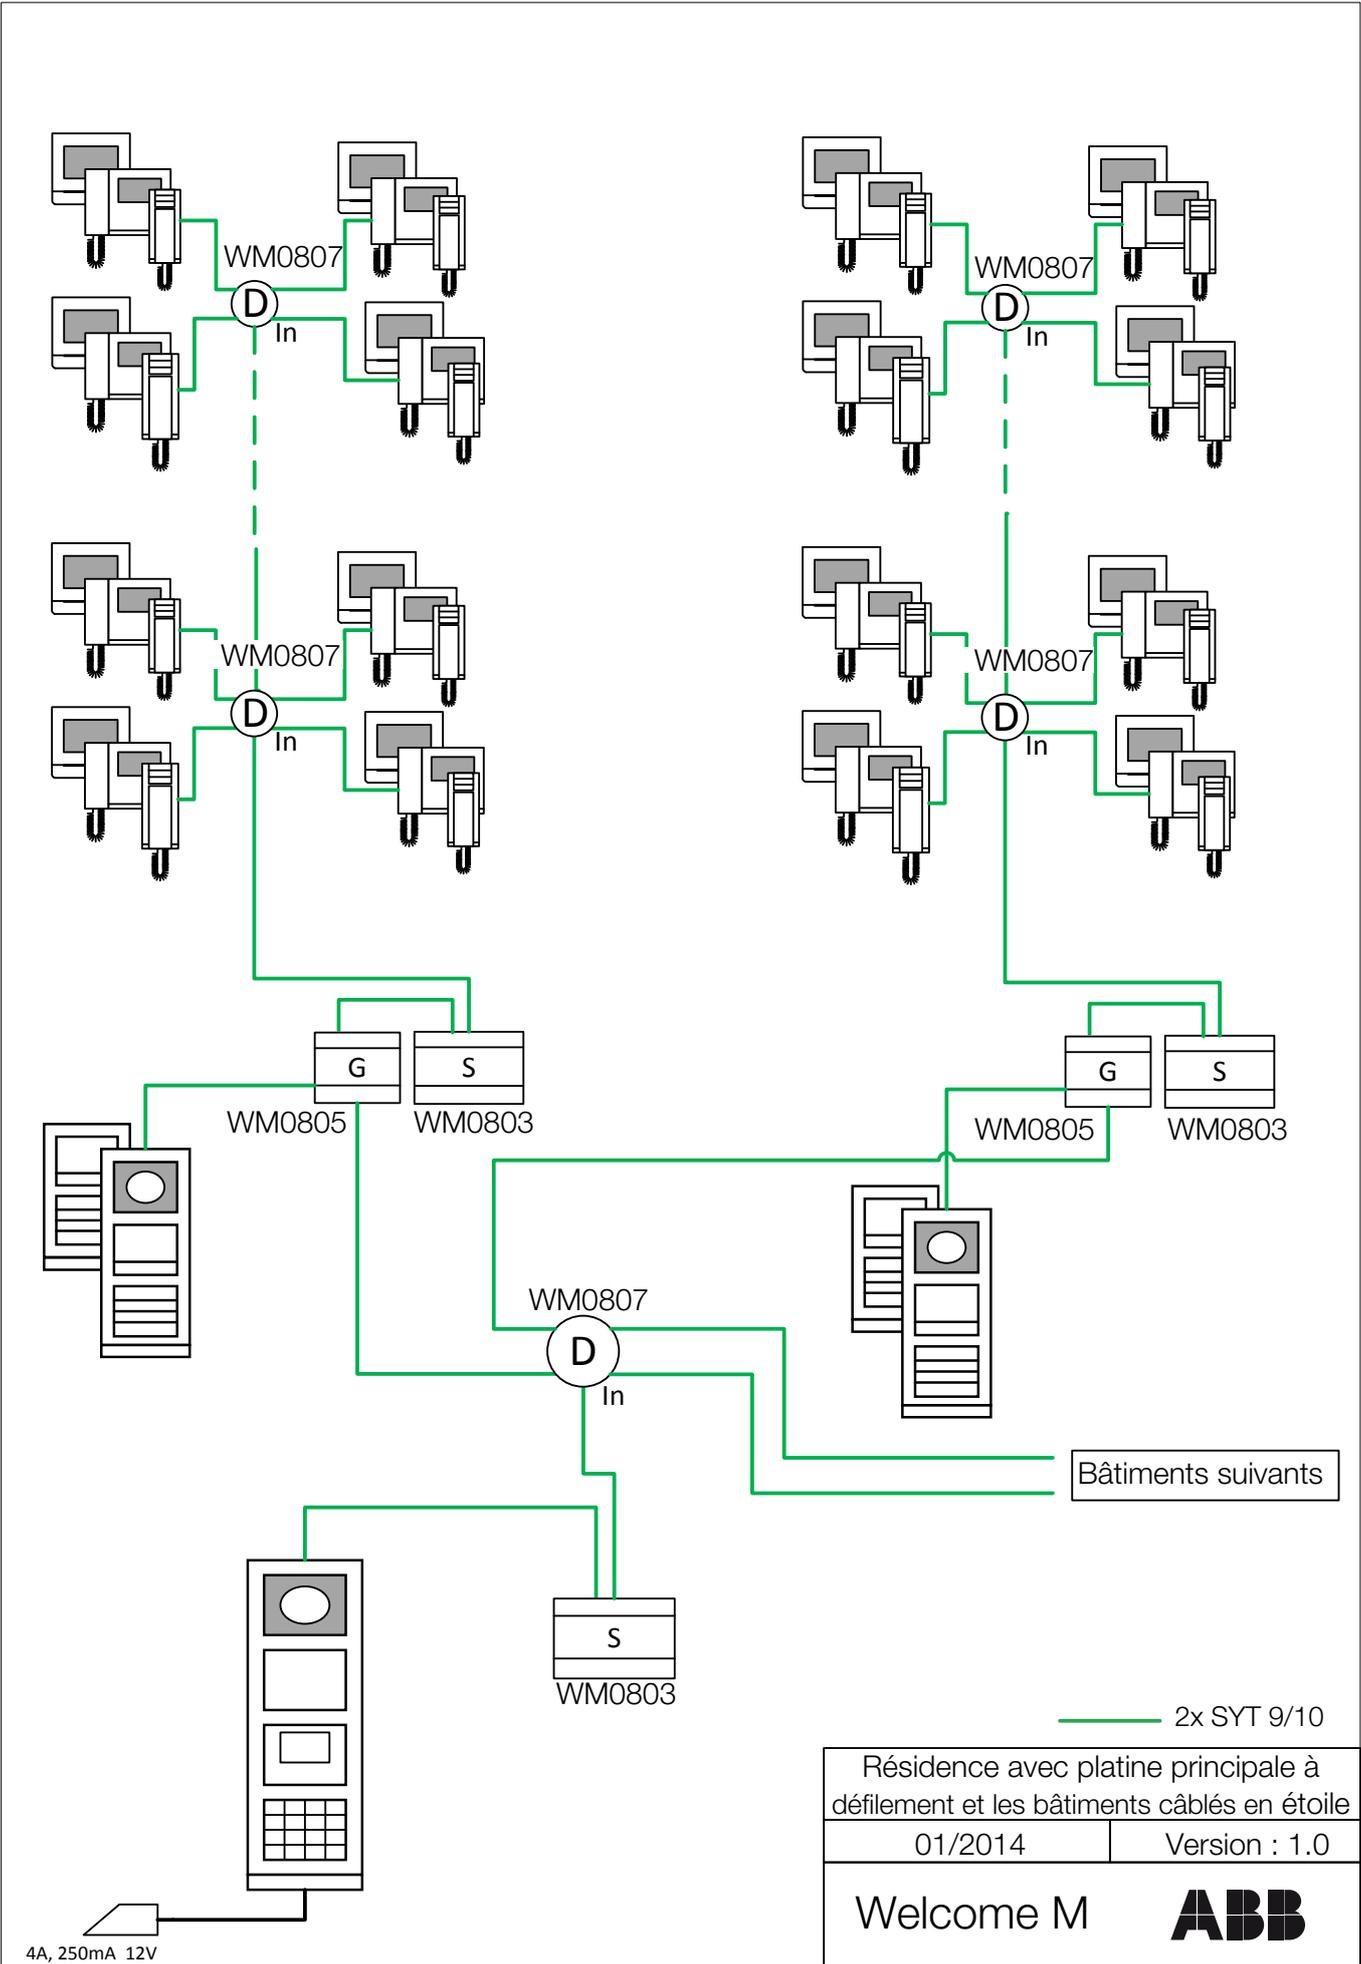

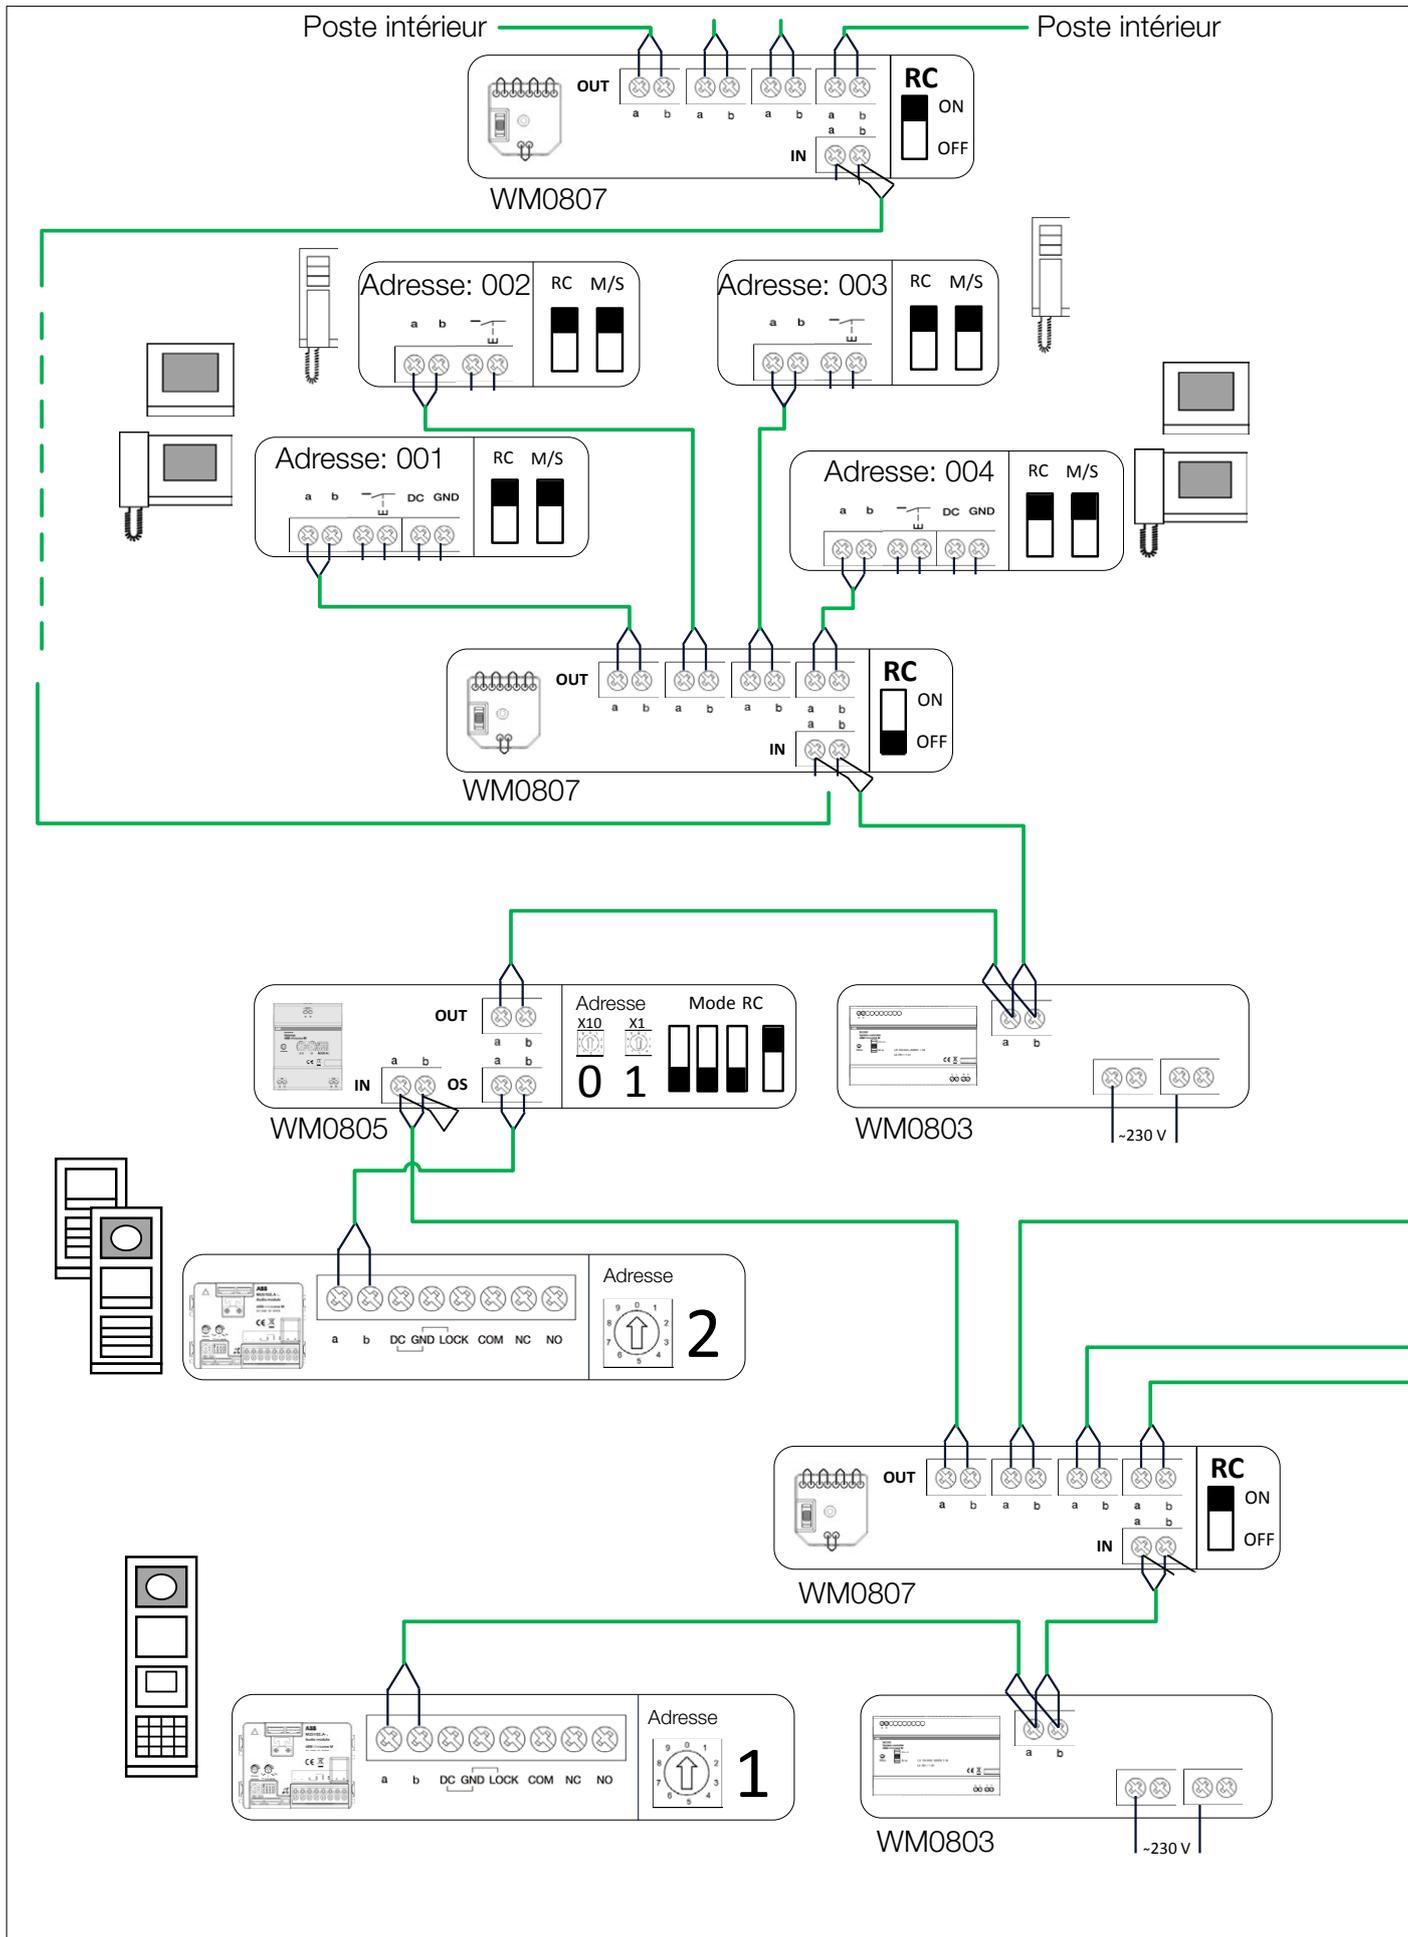

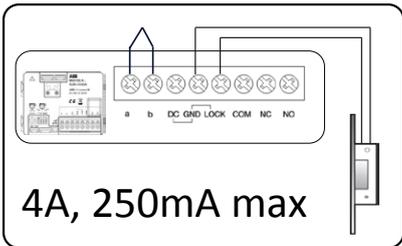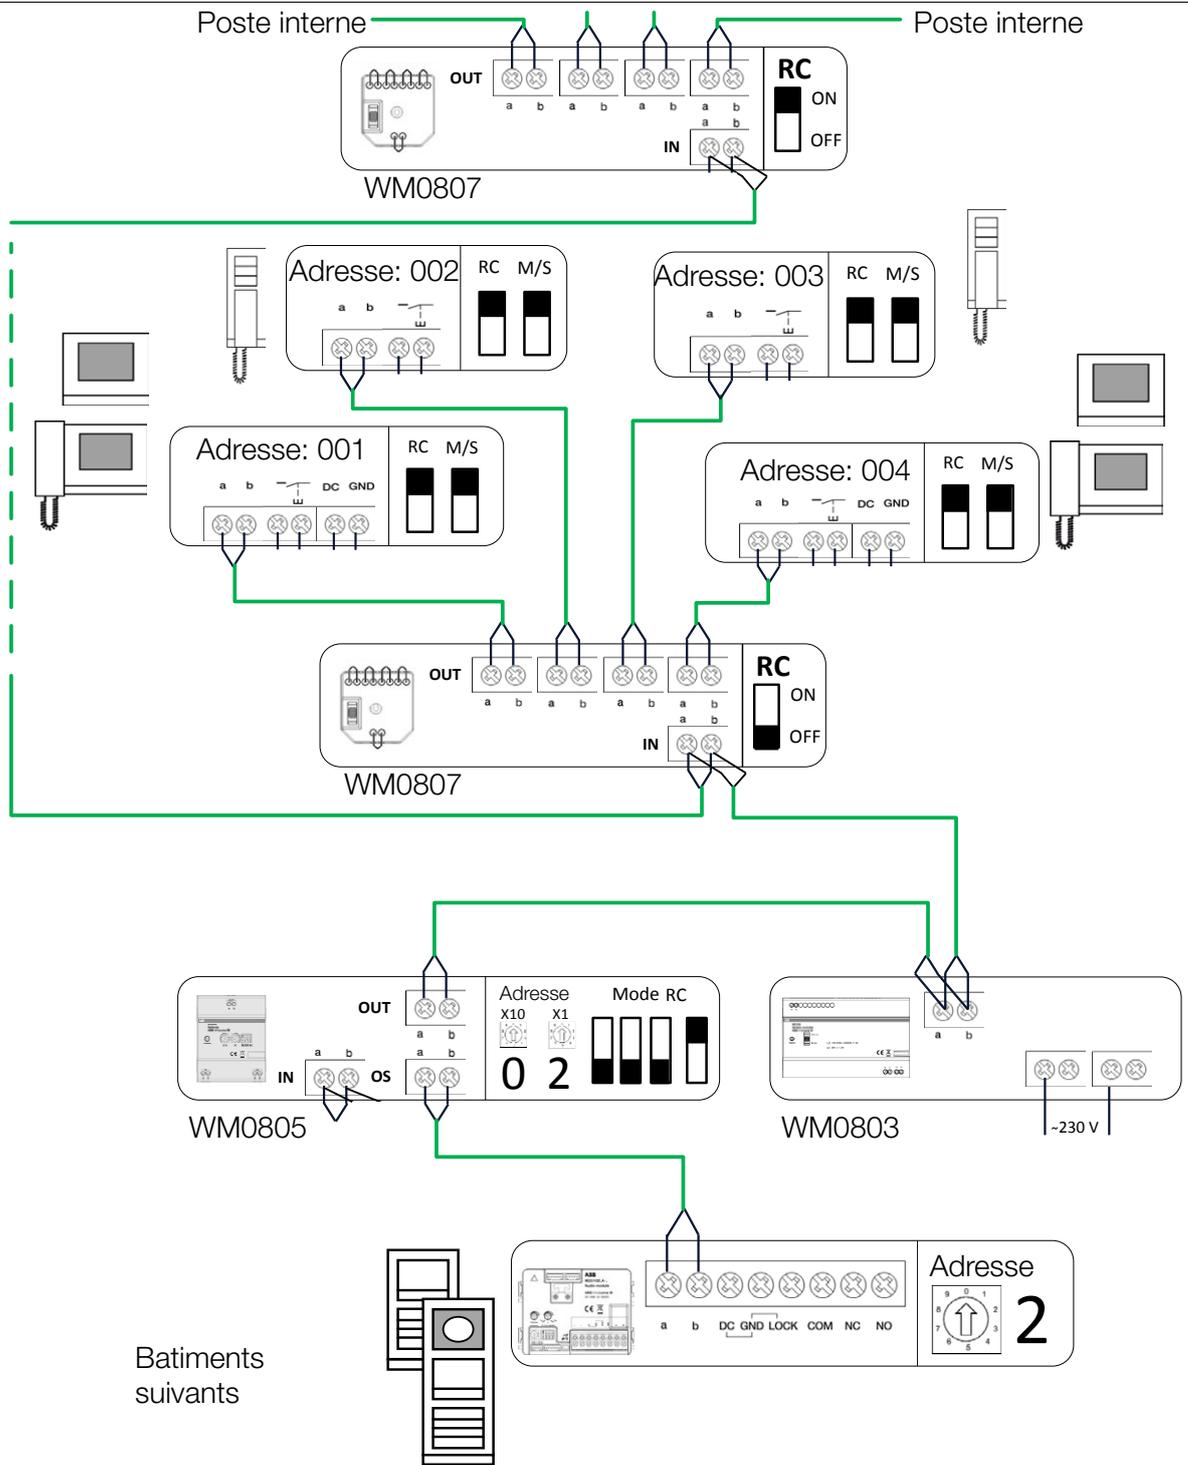

Raccordement de la gâche

— 2x SYT 9/10

Résidence avec platine principale à défilement et les bâtiments câblés en étoile

01/2014


Version : 1.0


Welcome M




Notes

A series of horizontal dotted lines for writing notes.

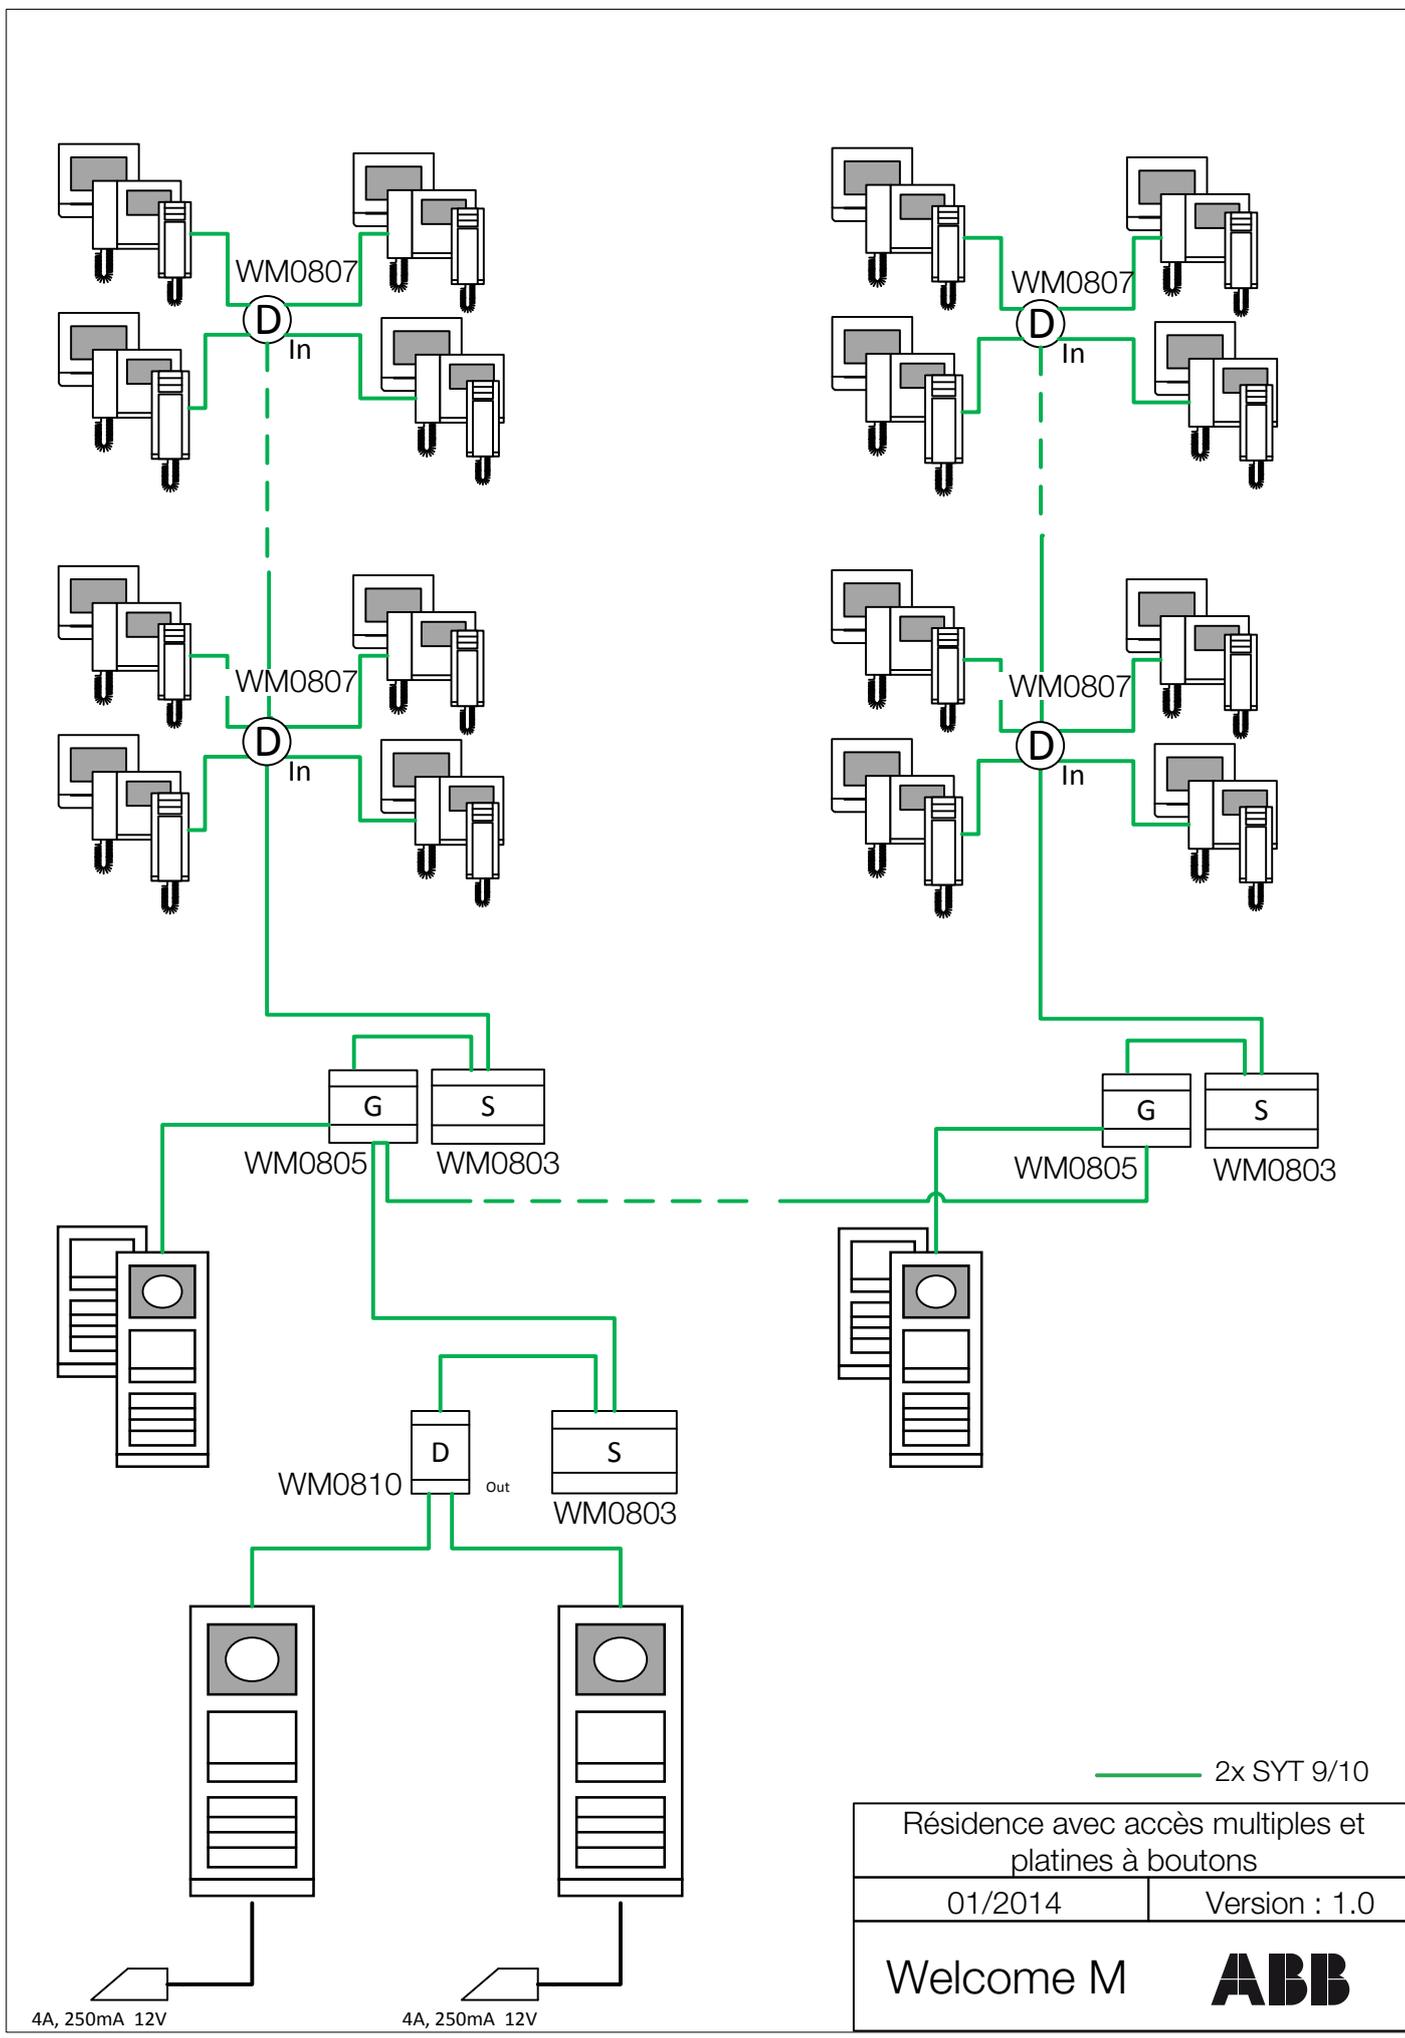


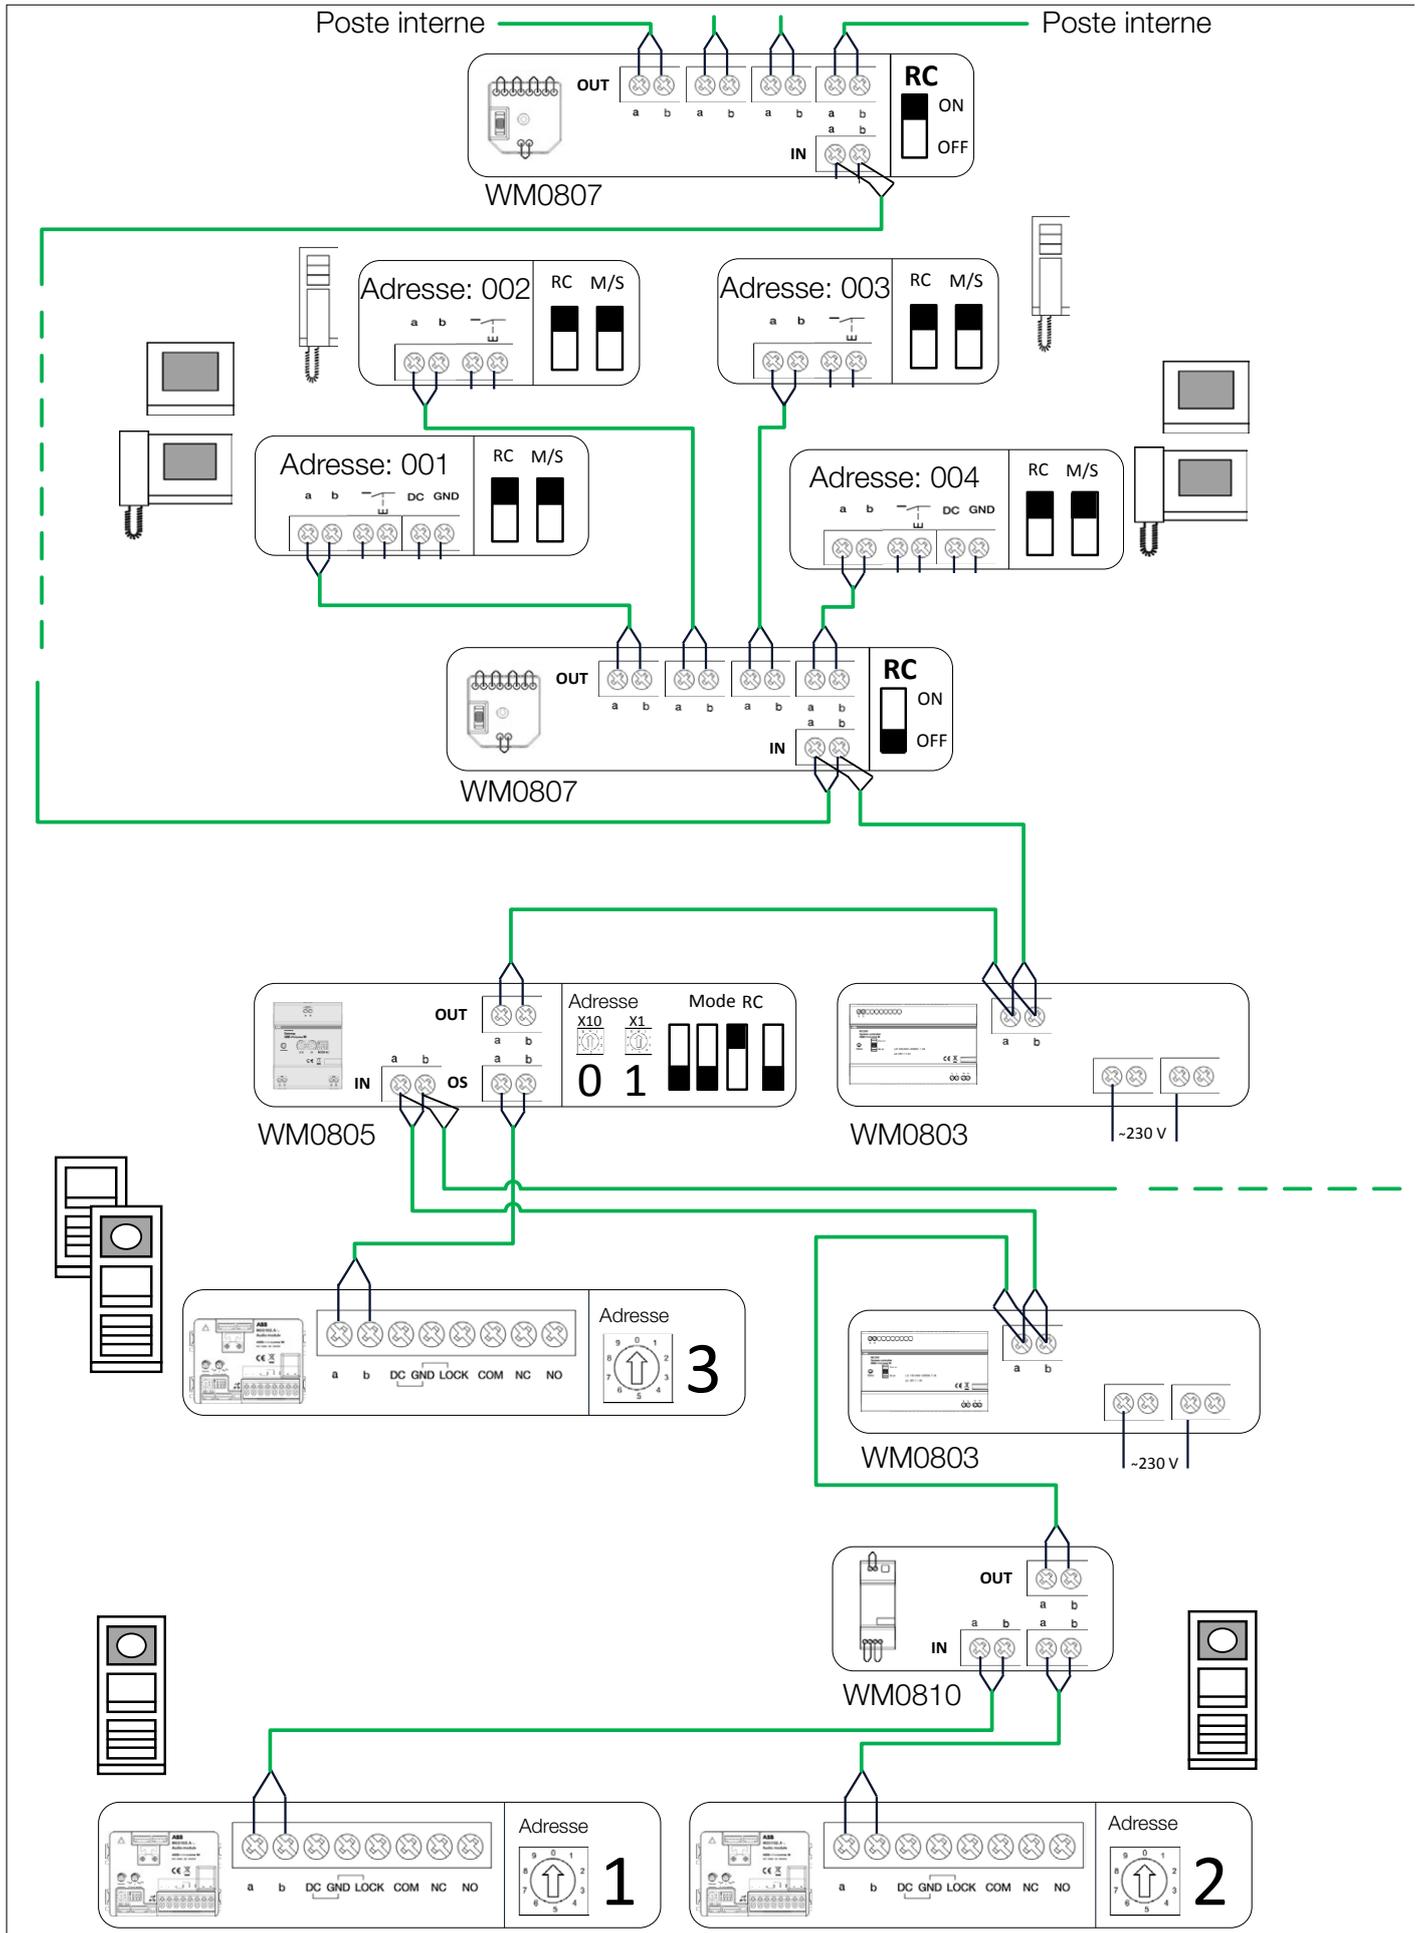



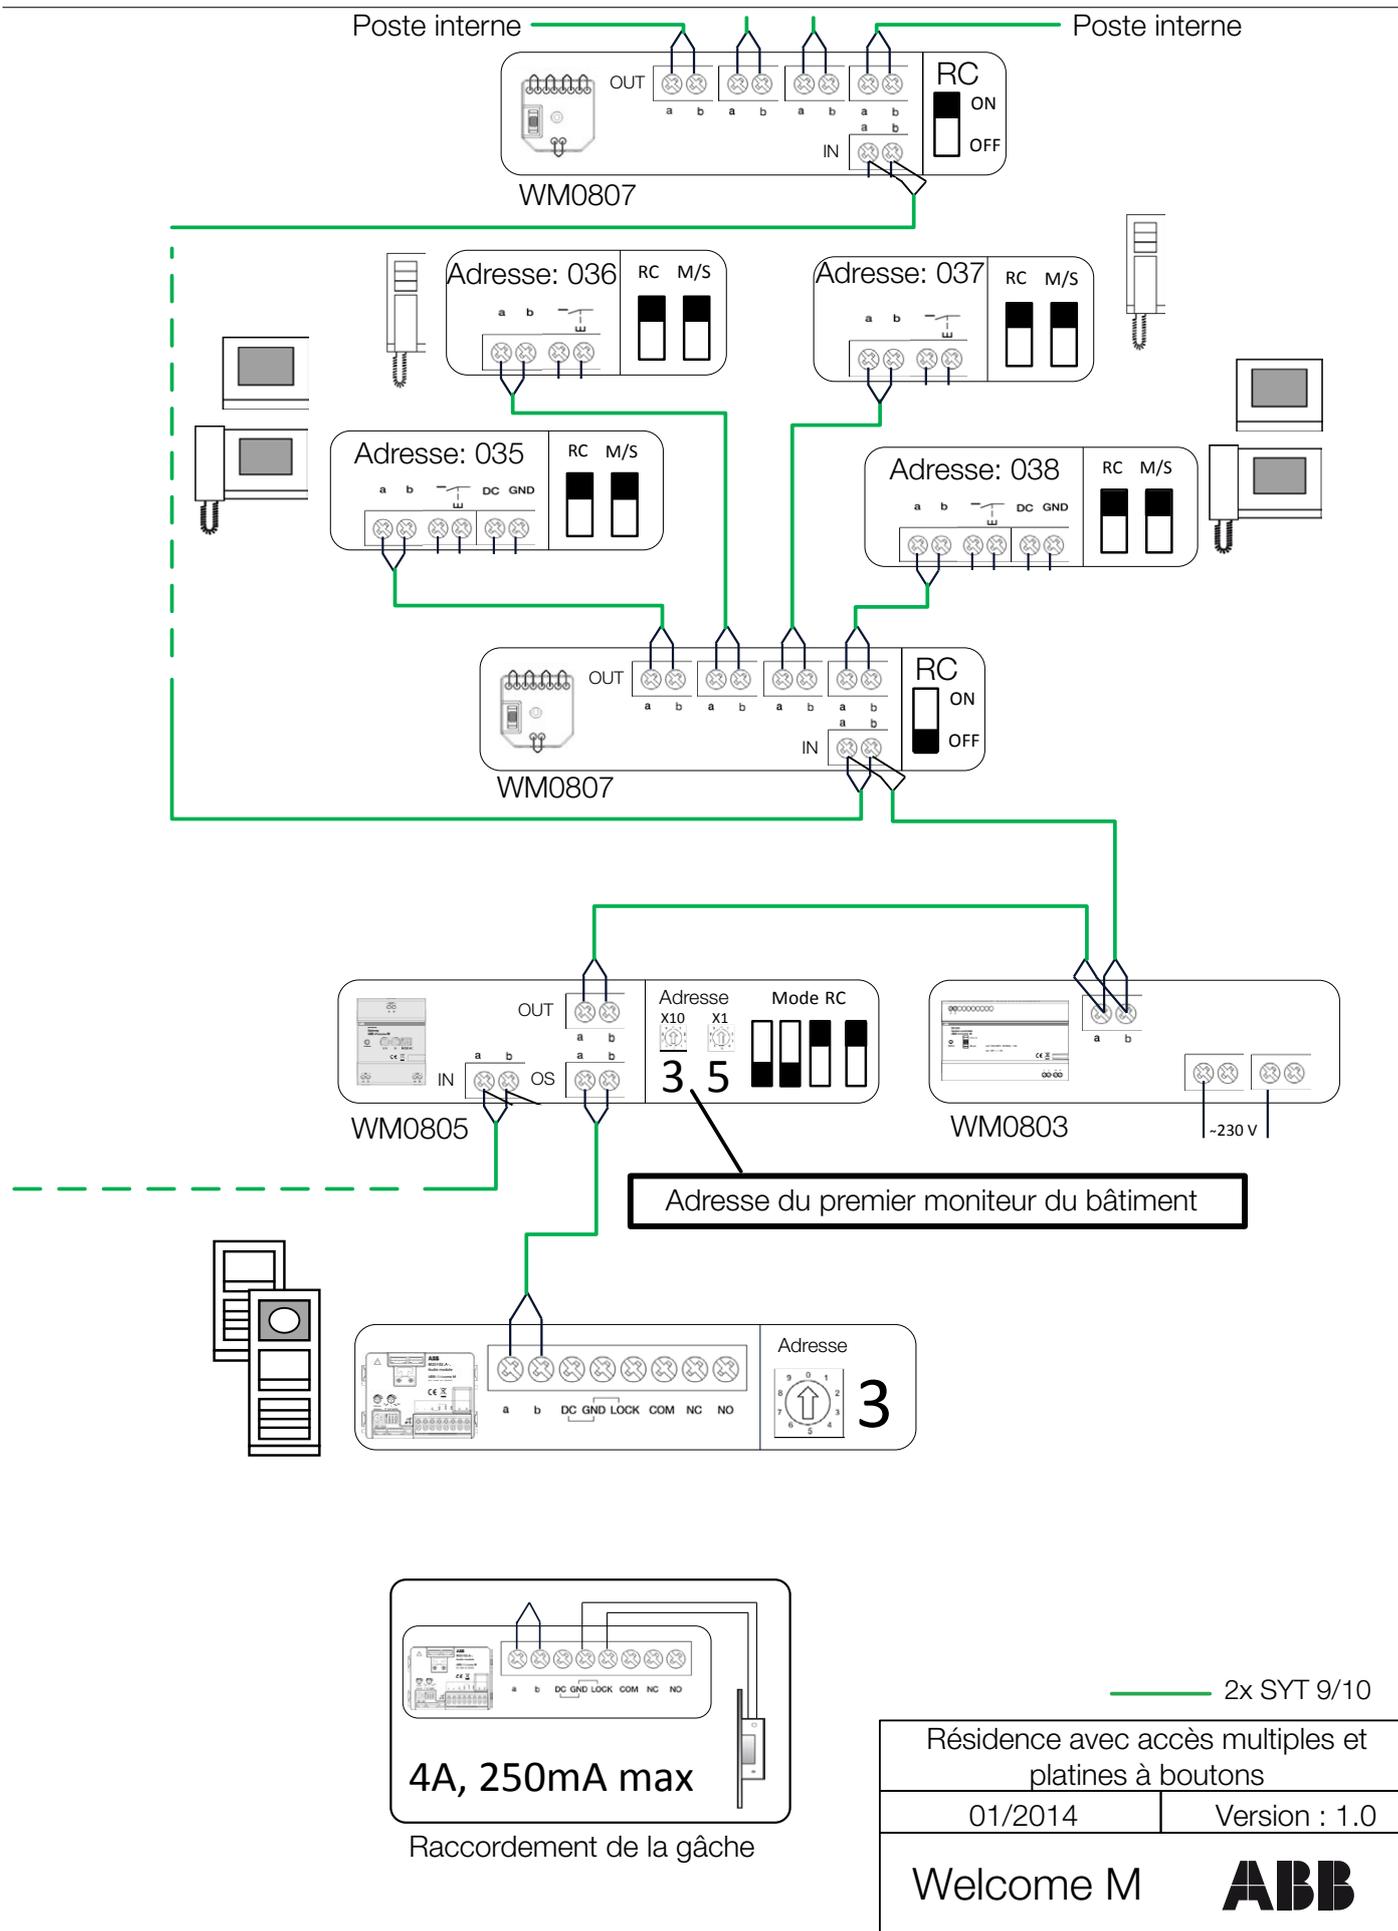


Notes

A series of horizontal dotted lines for writing notes.

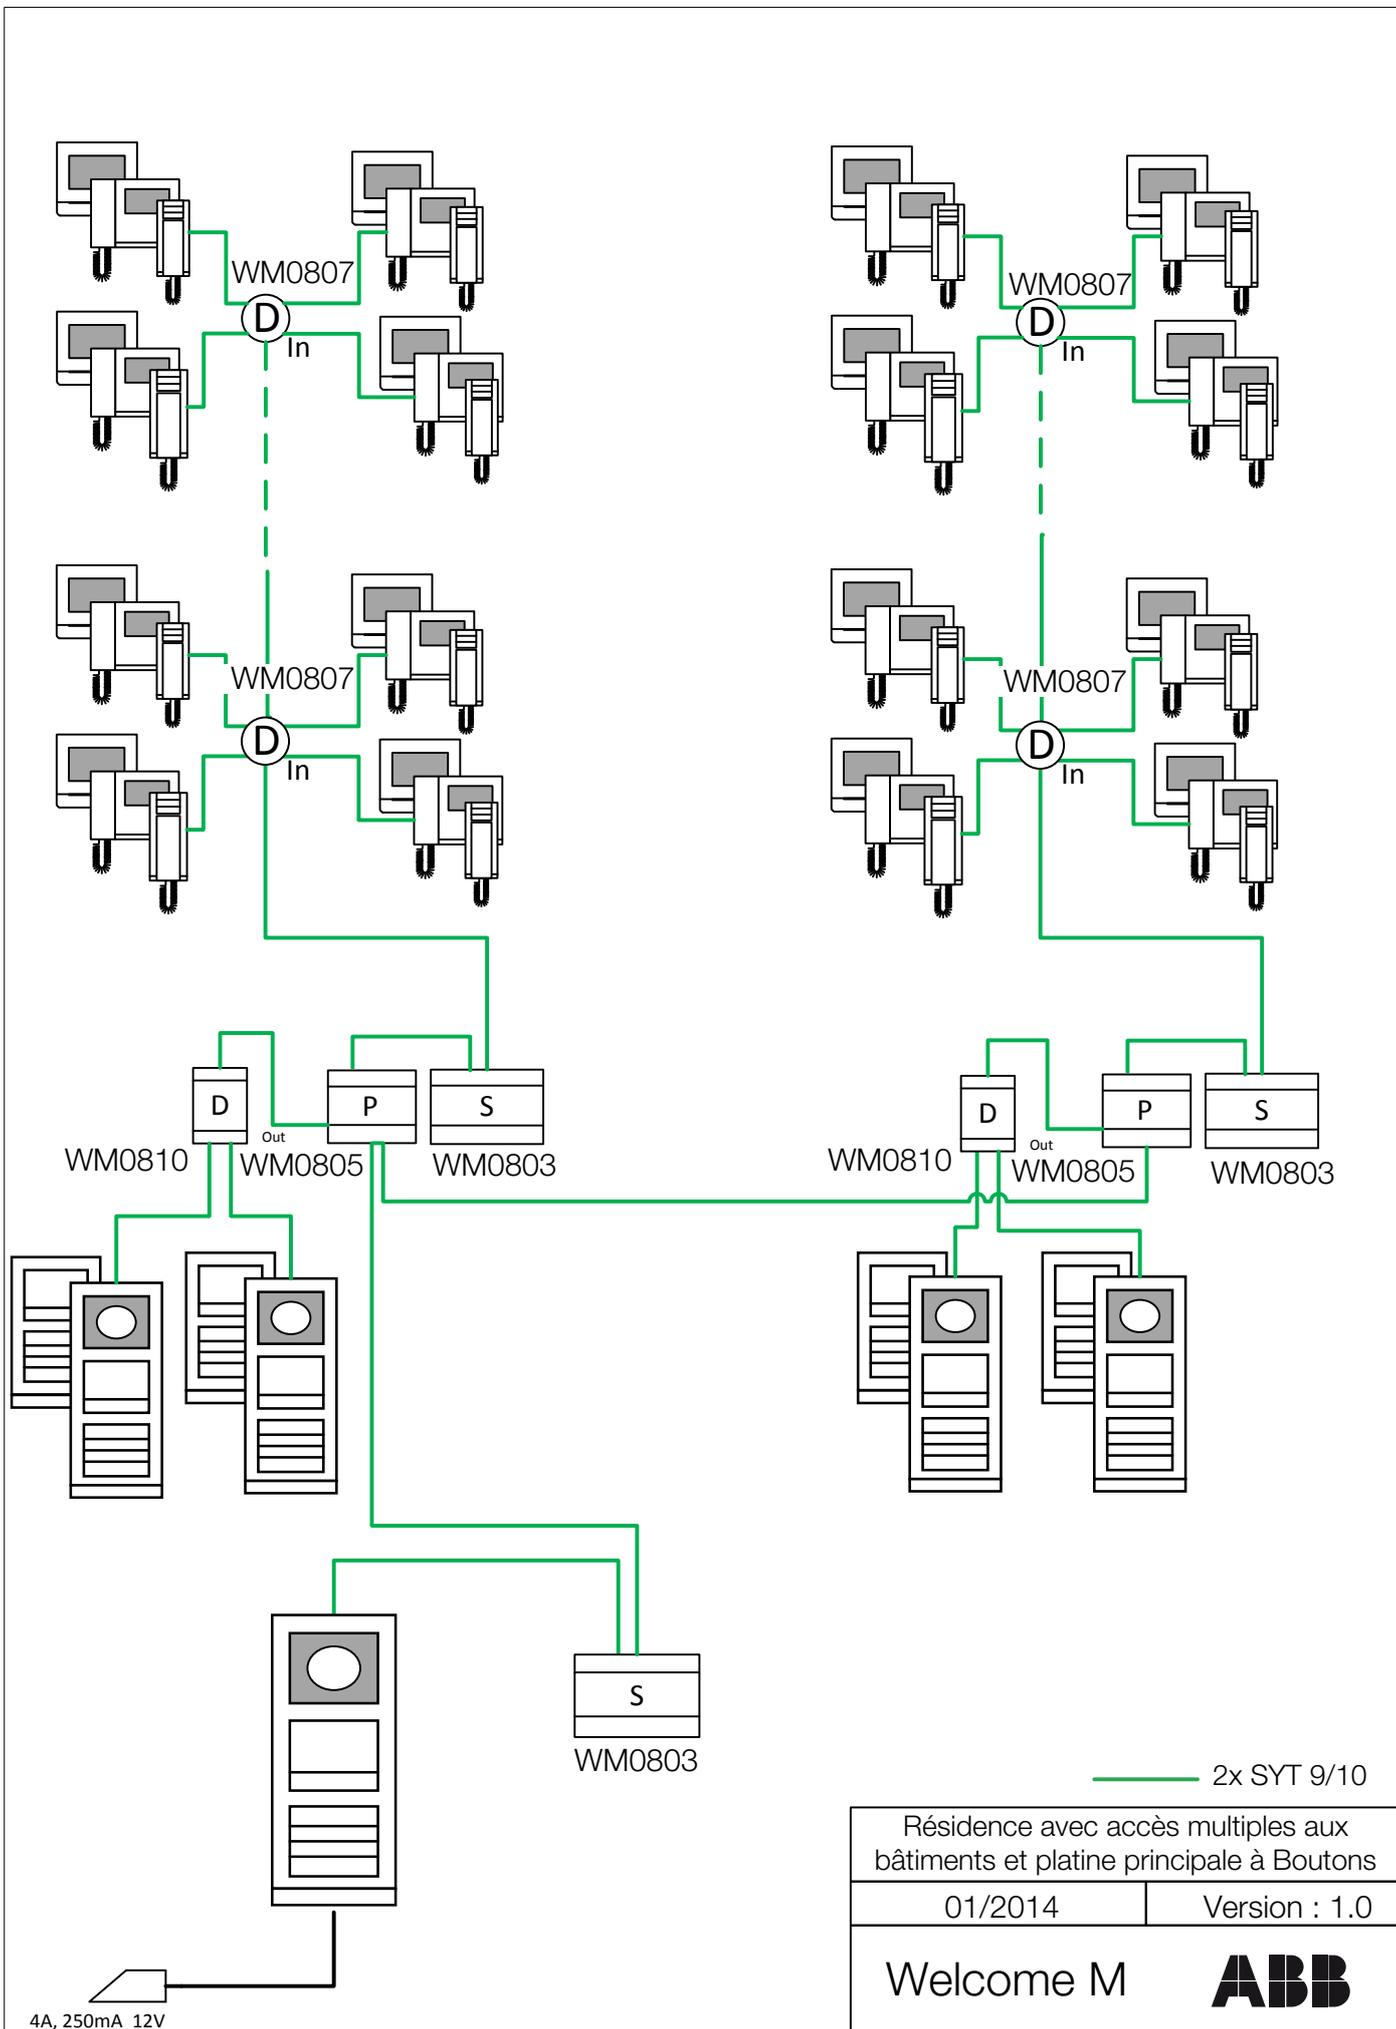

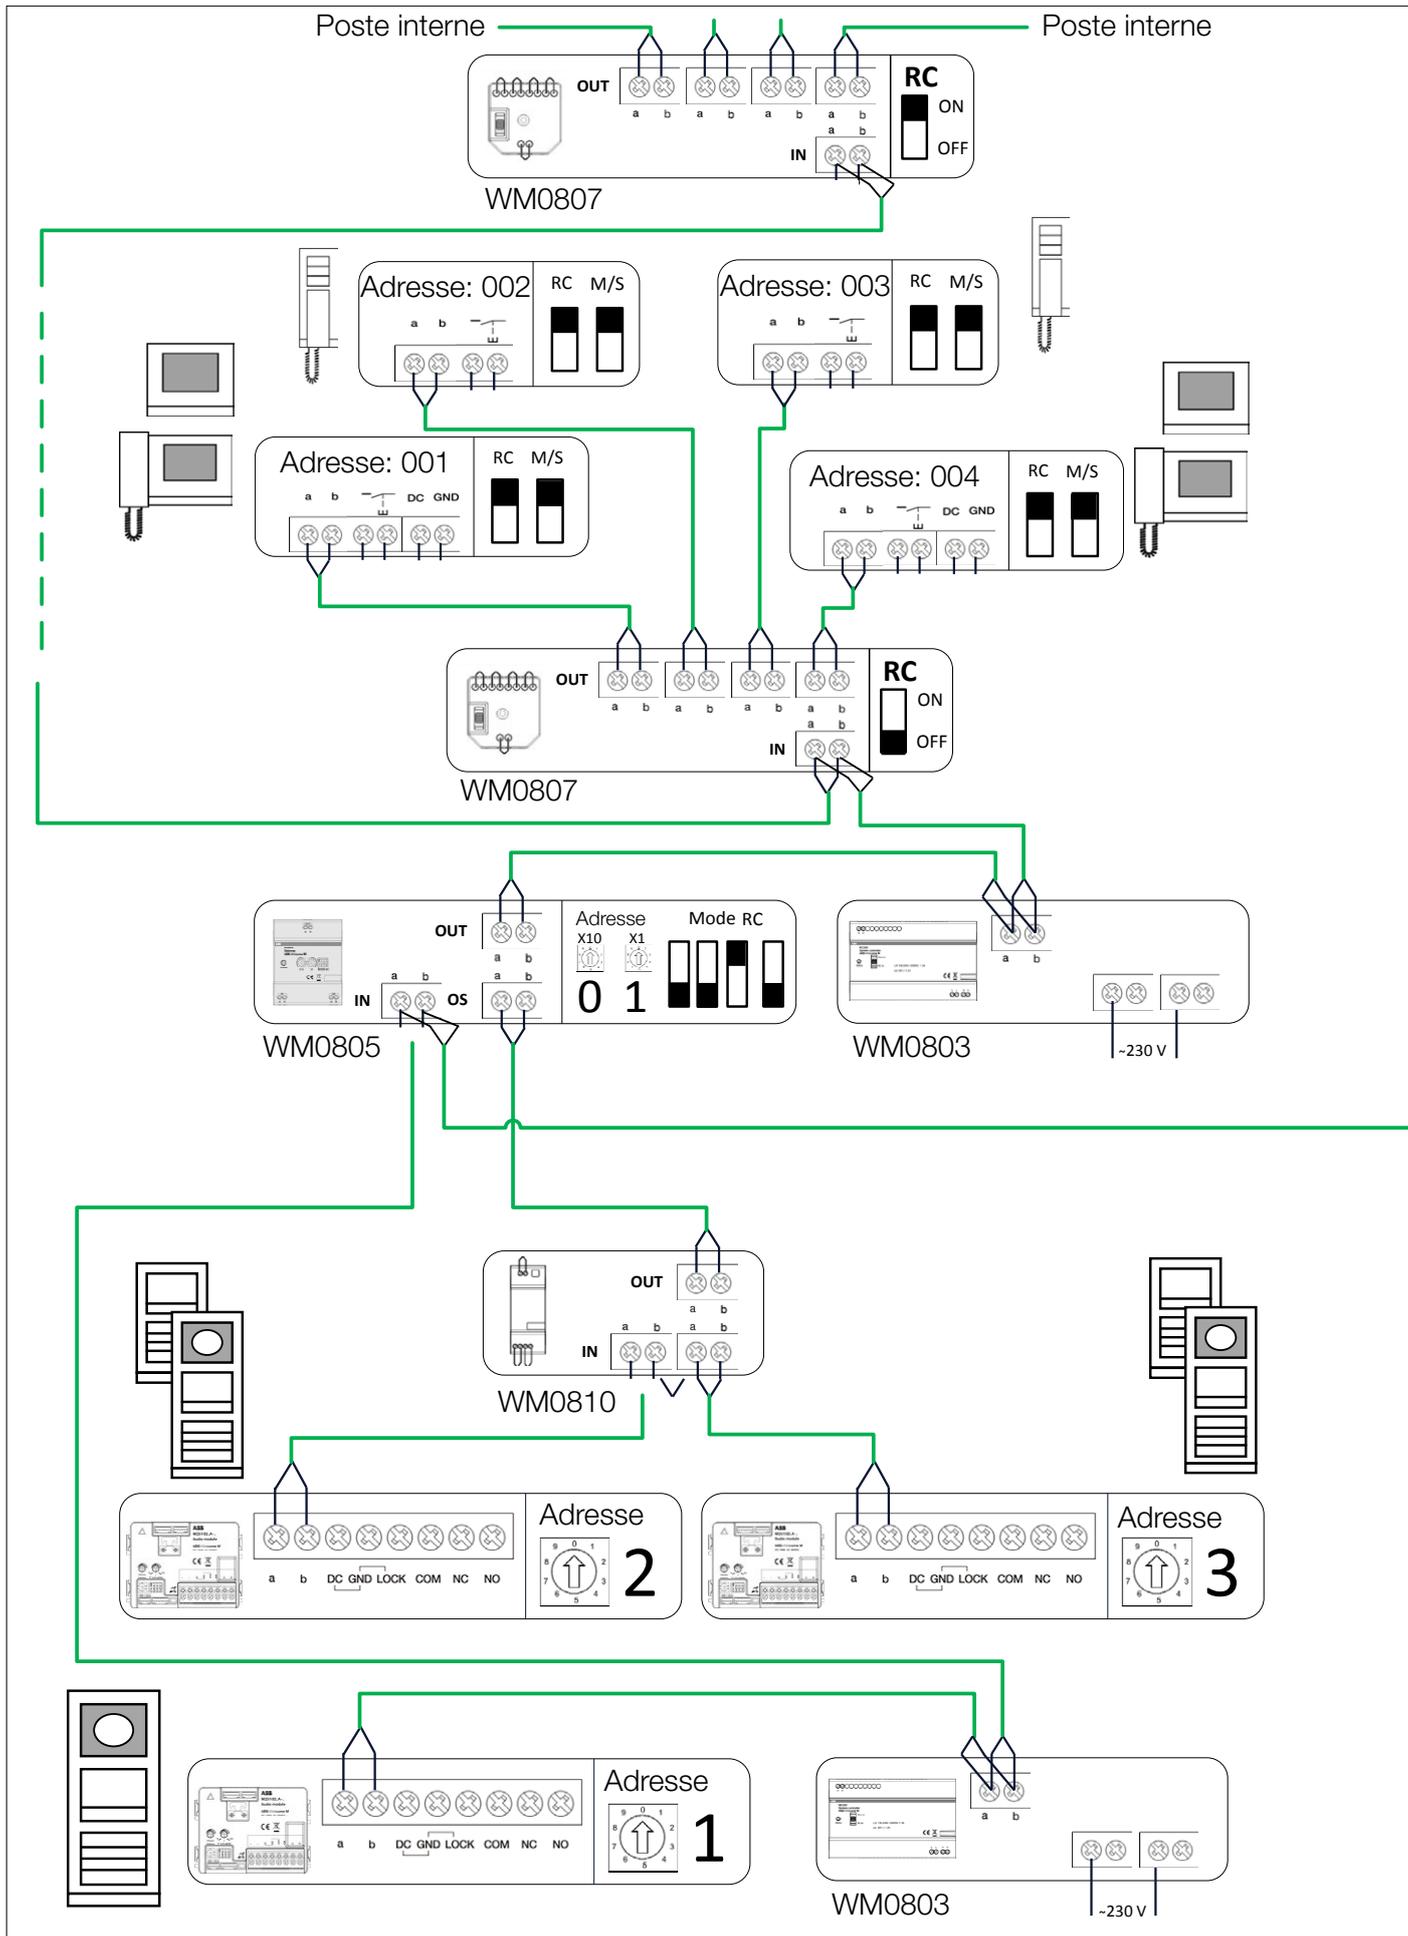

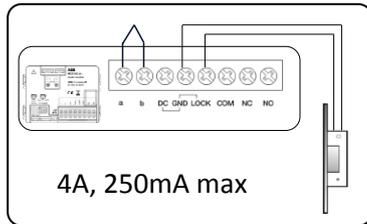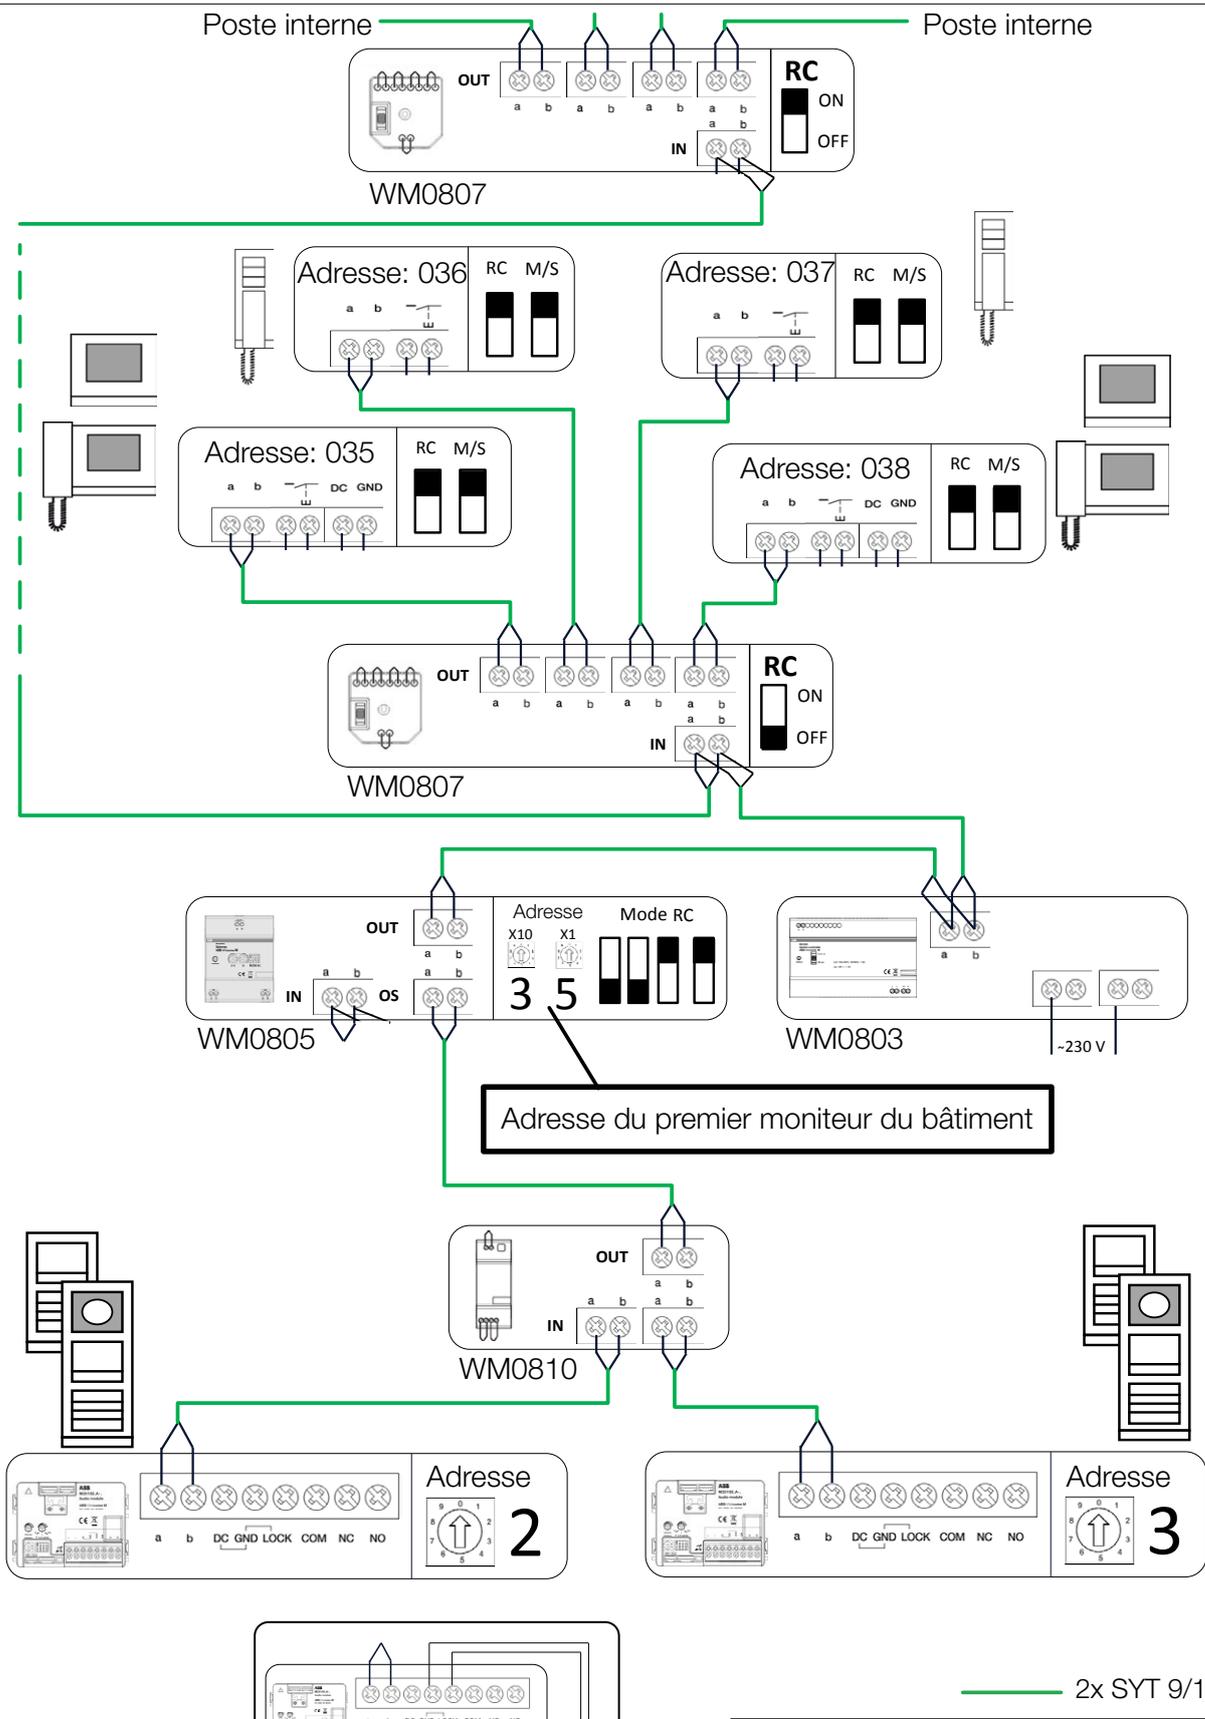



Raccordement de la gâche


Résidence avec accès multiples aux bâtiments et platine principale à boutons	
01/2014	Version: 1.0
Welcome M	ABB

Notes

A series of horizontal dotted lines for writing notes.

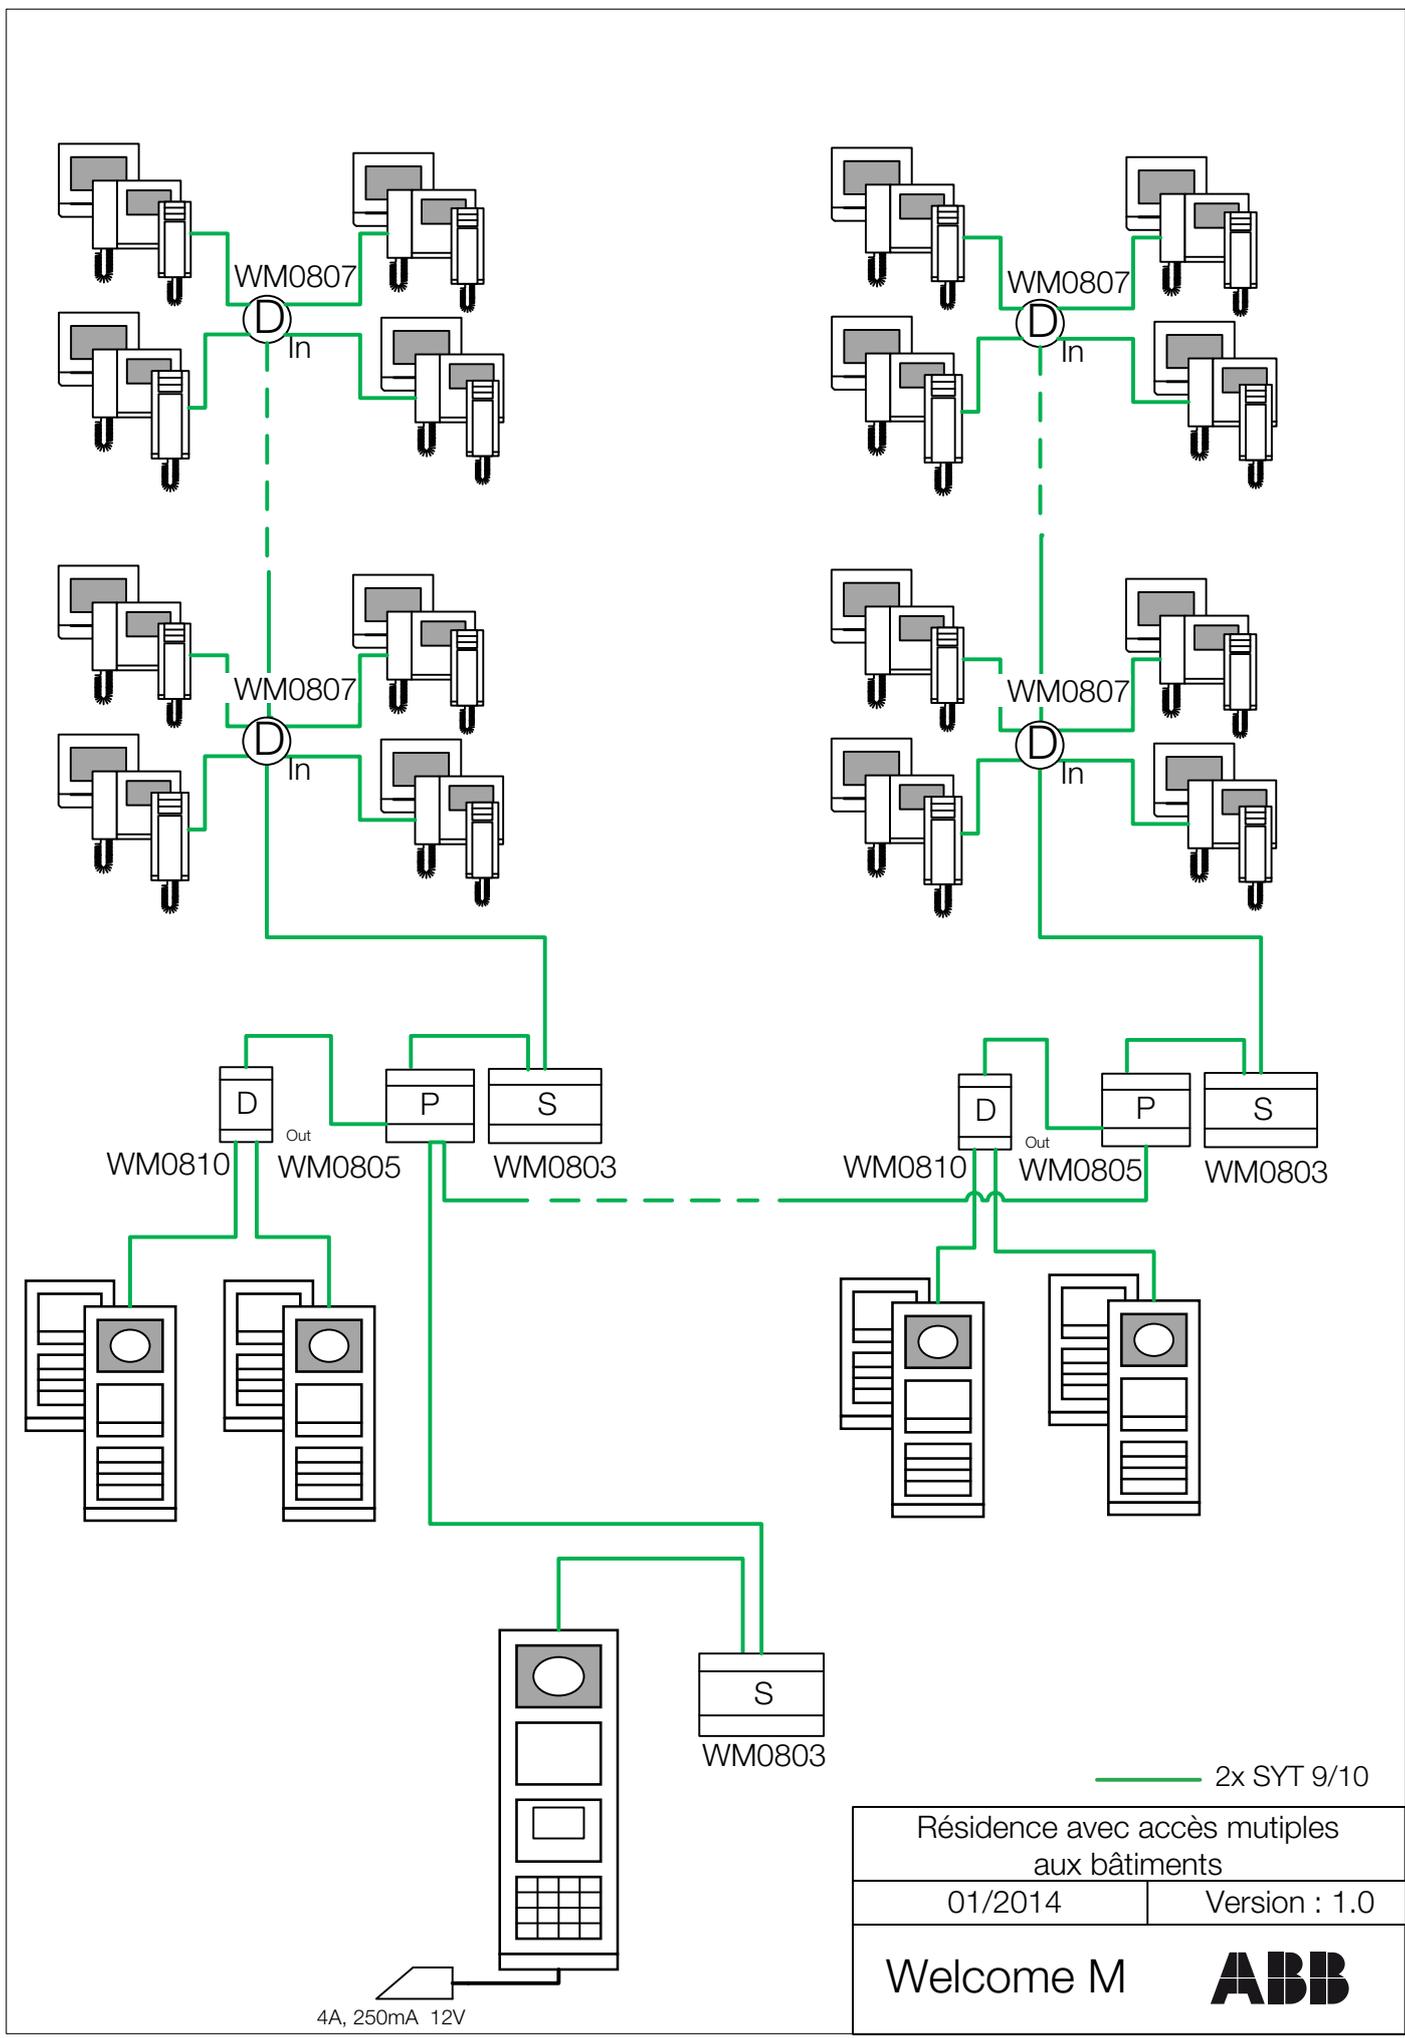


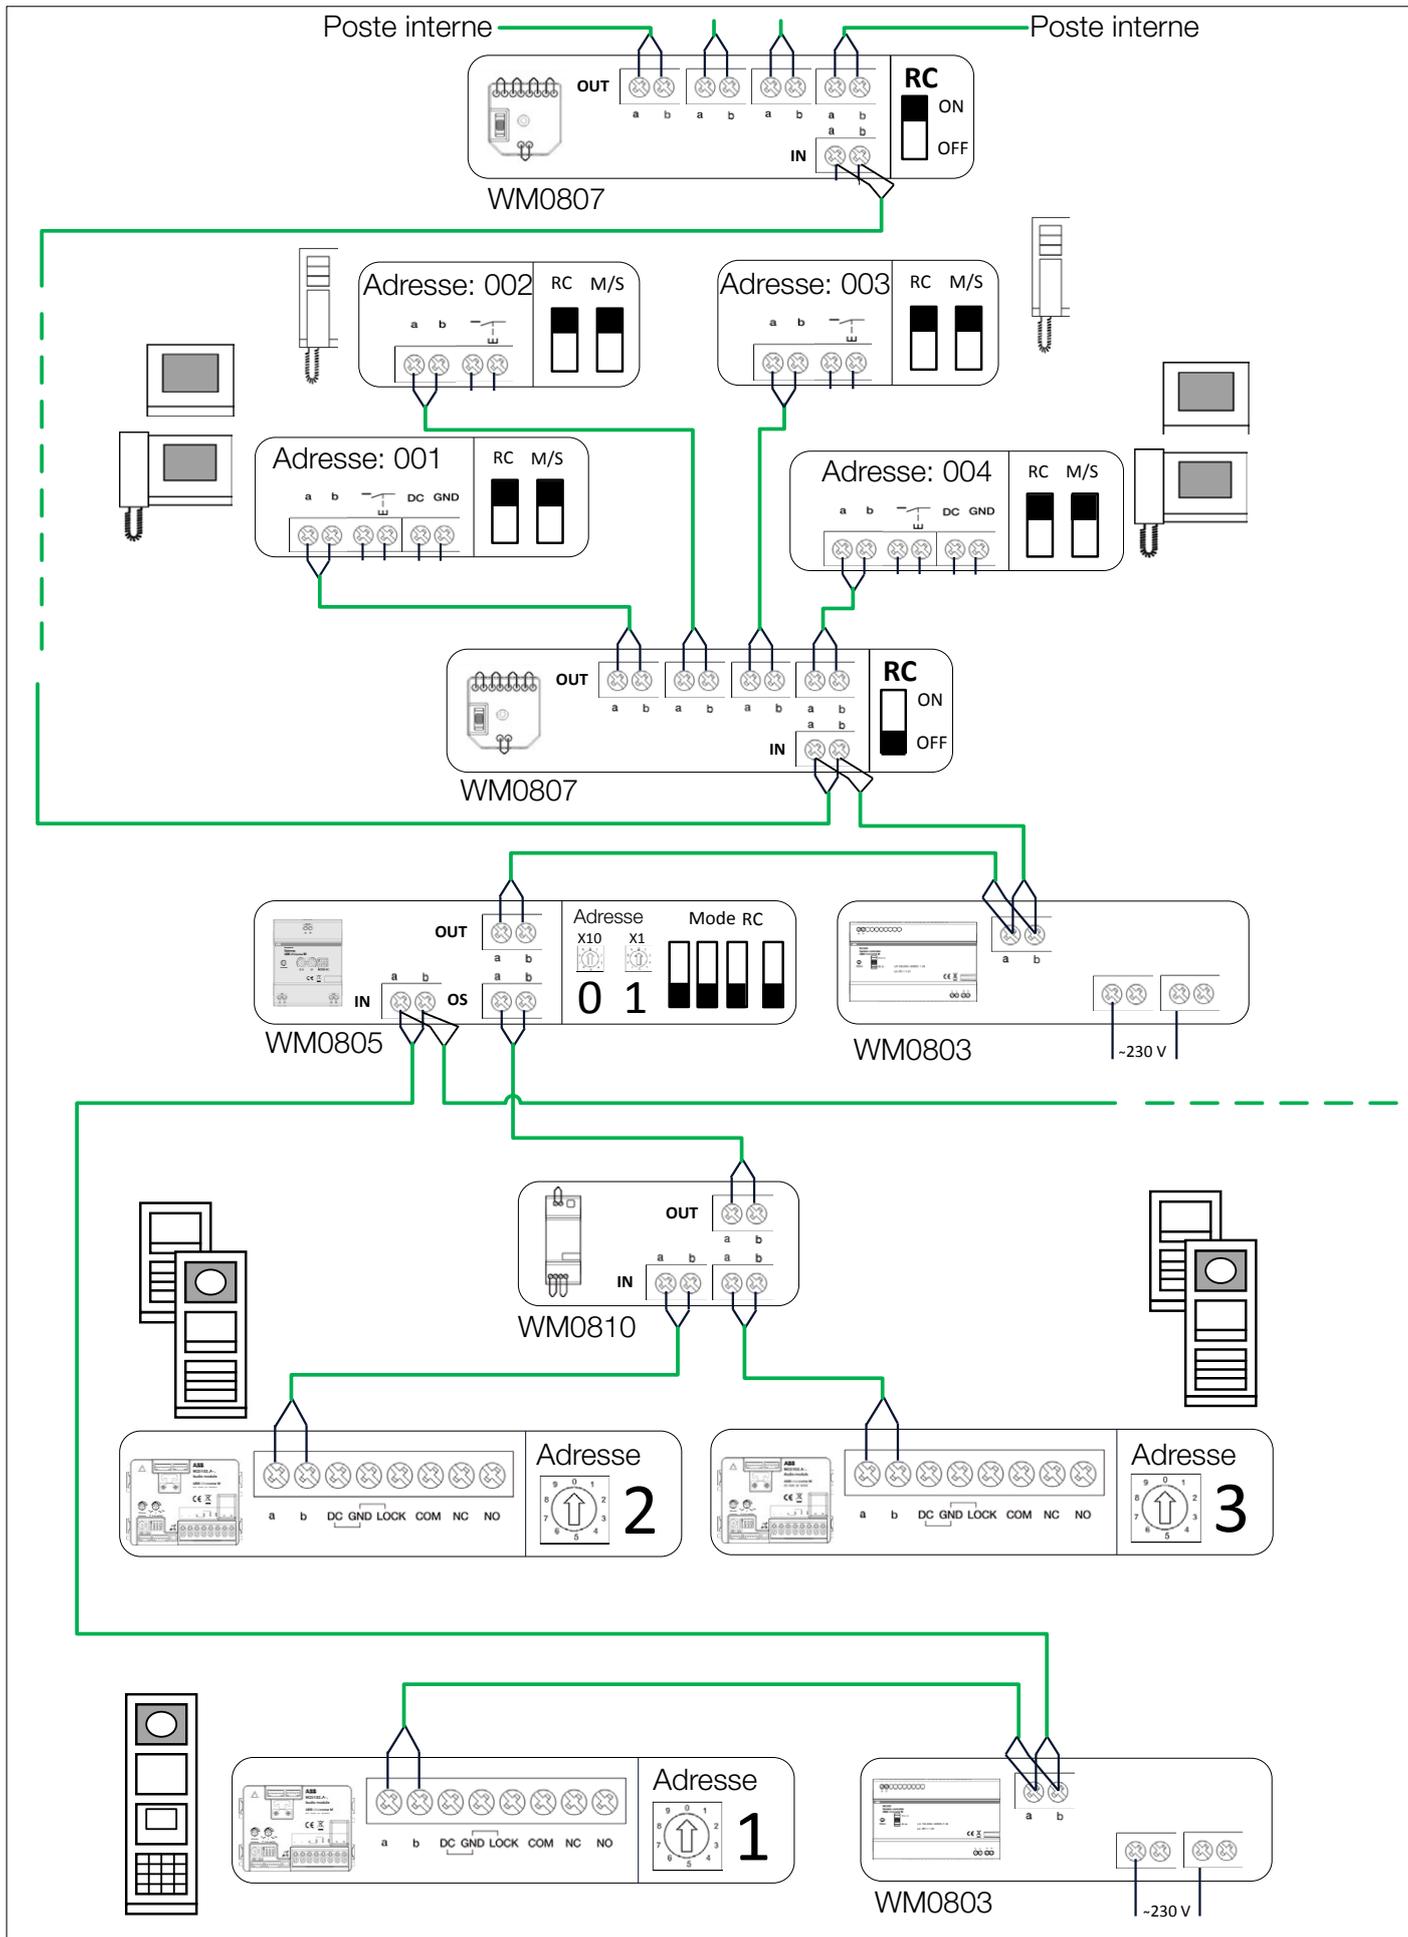


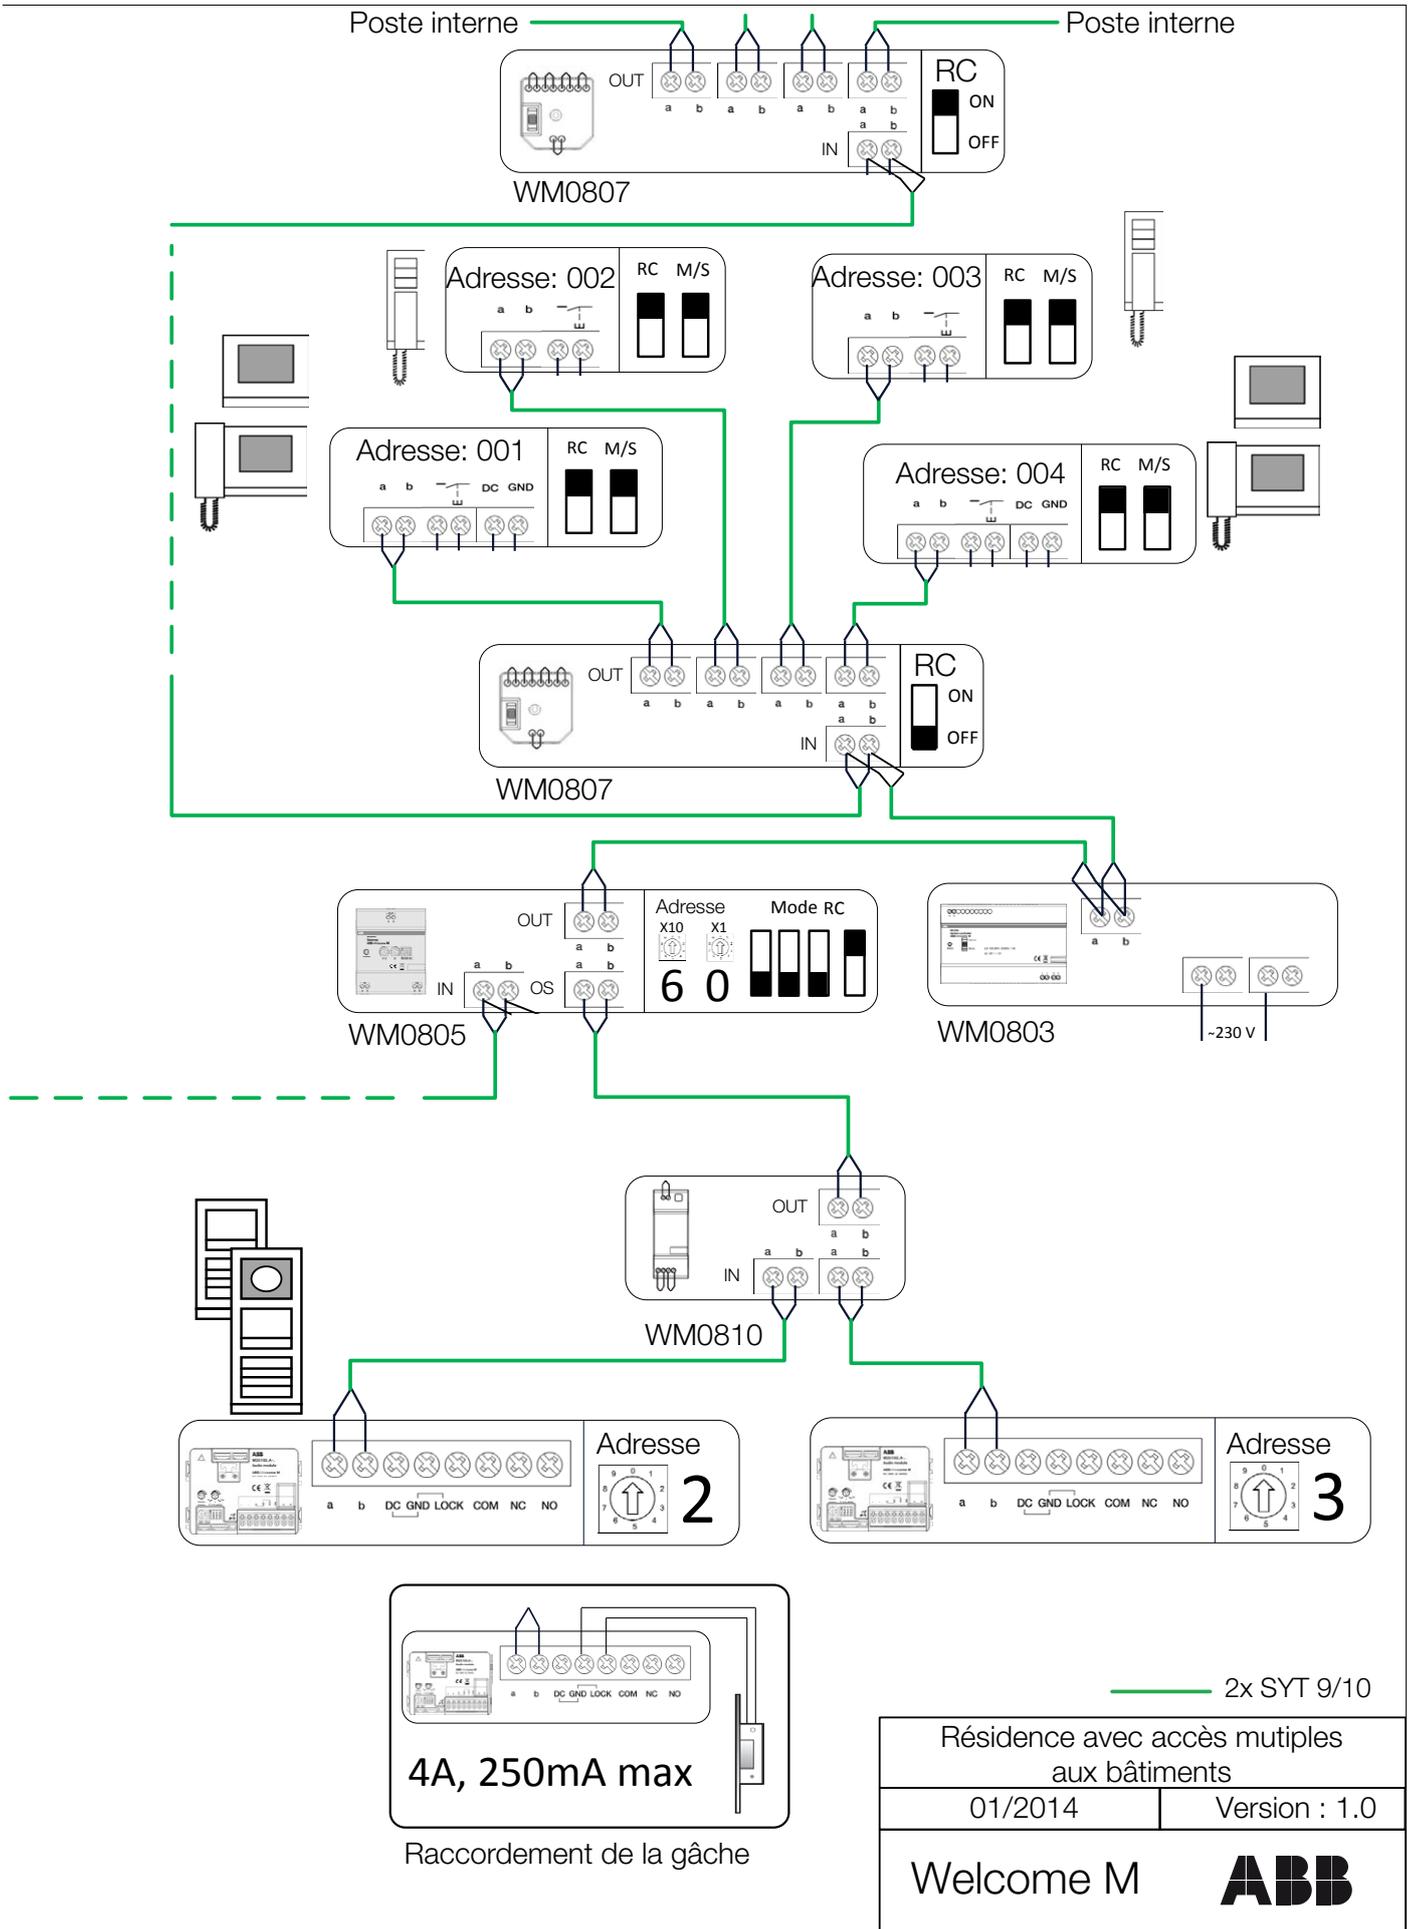


Notes

A series of horizontal dotted lines for writing notes.


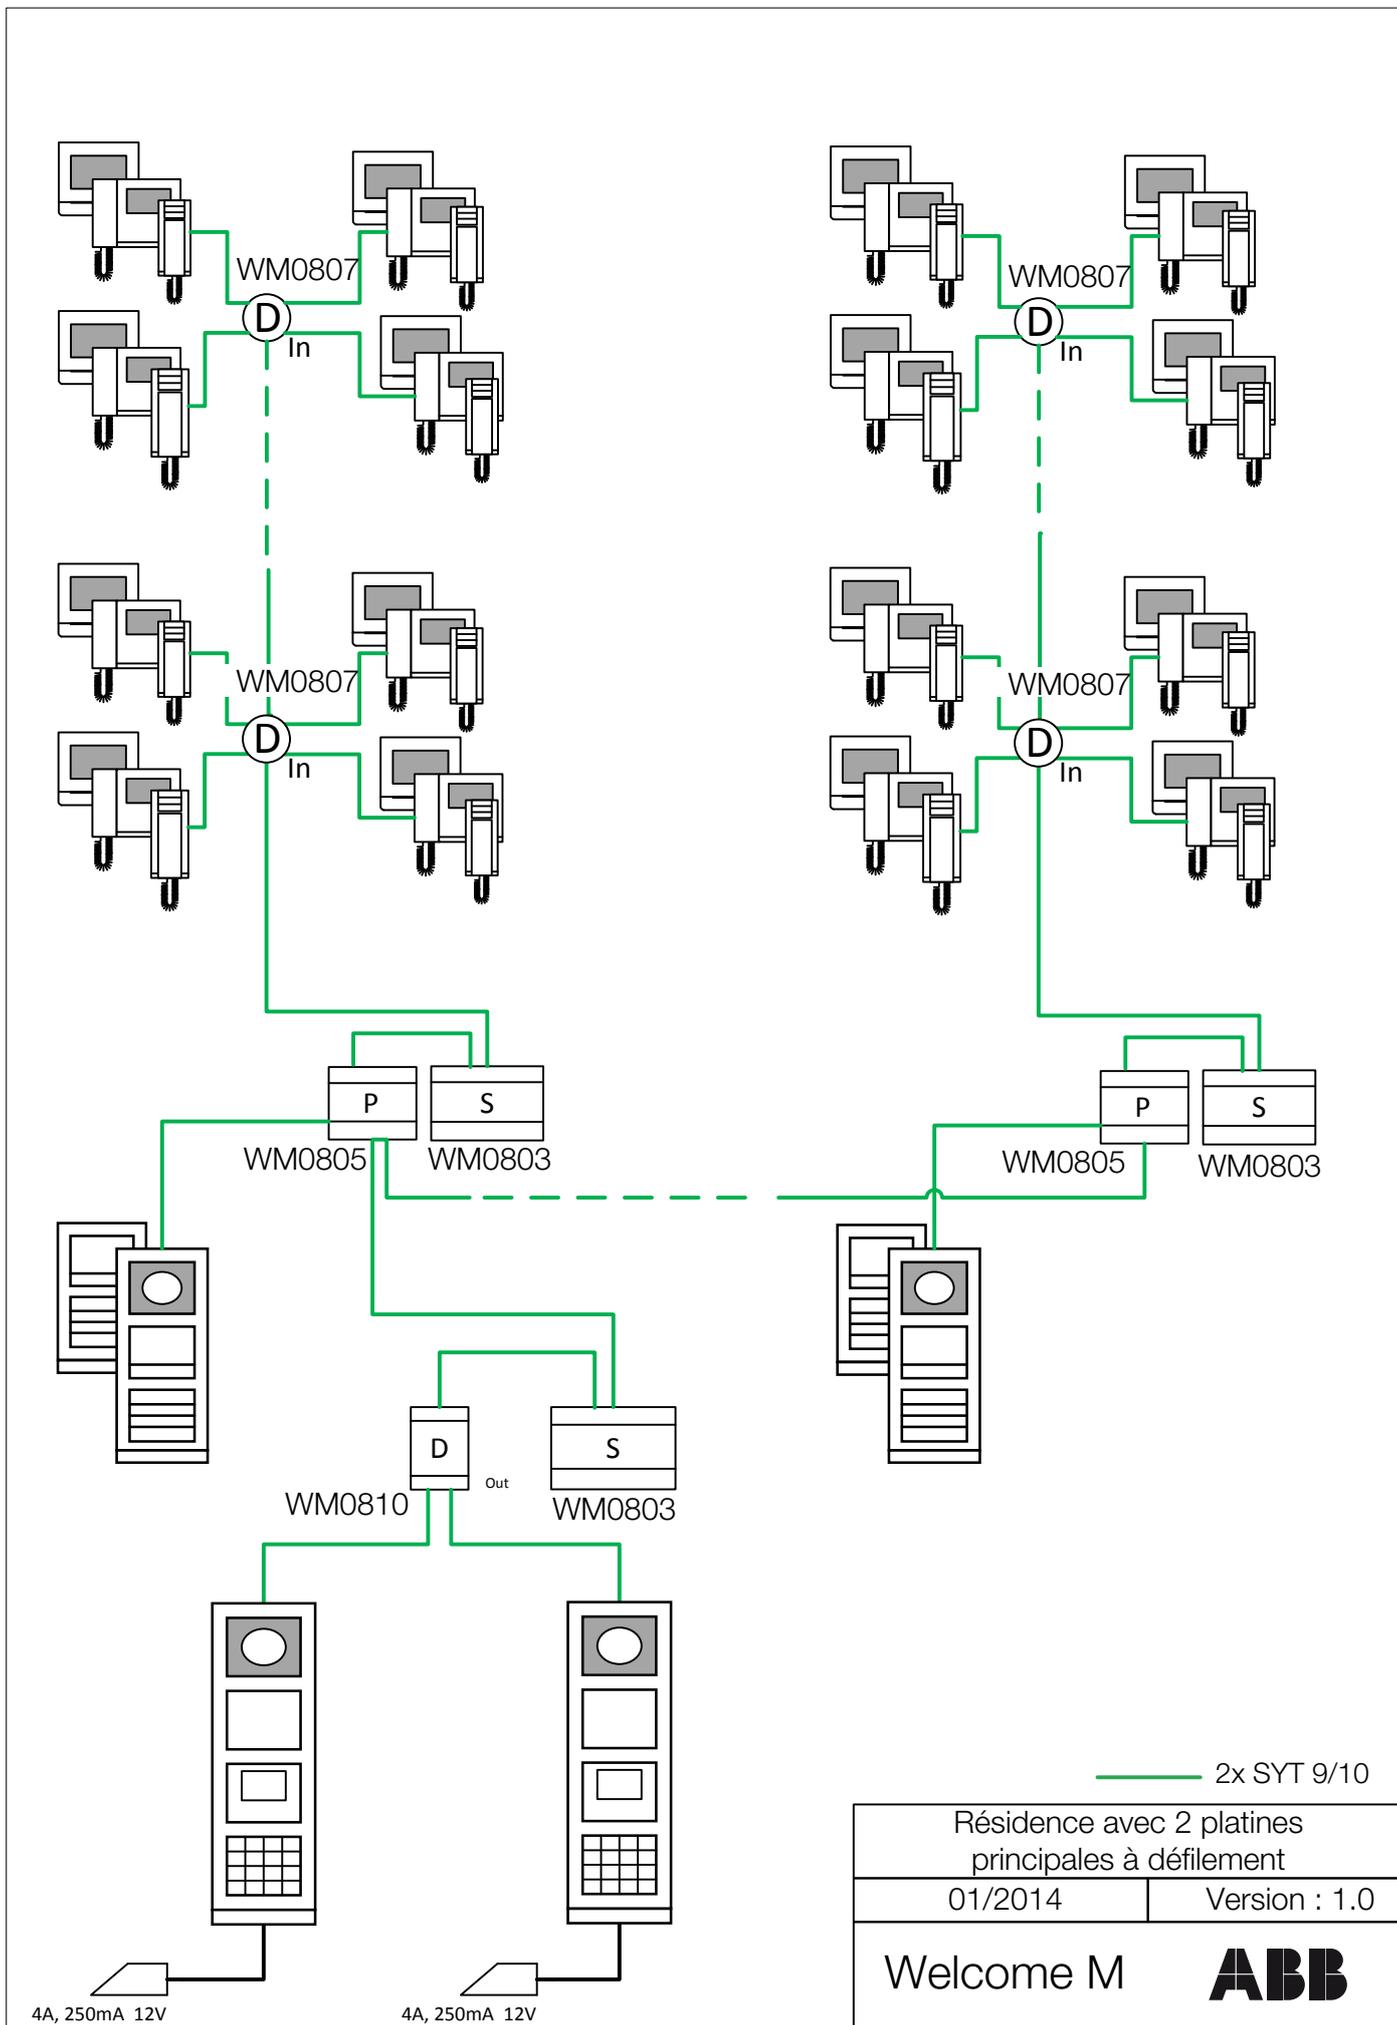


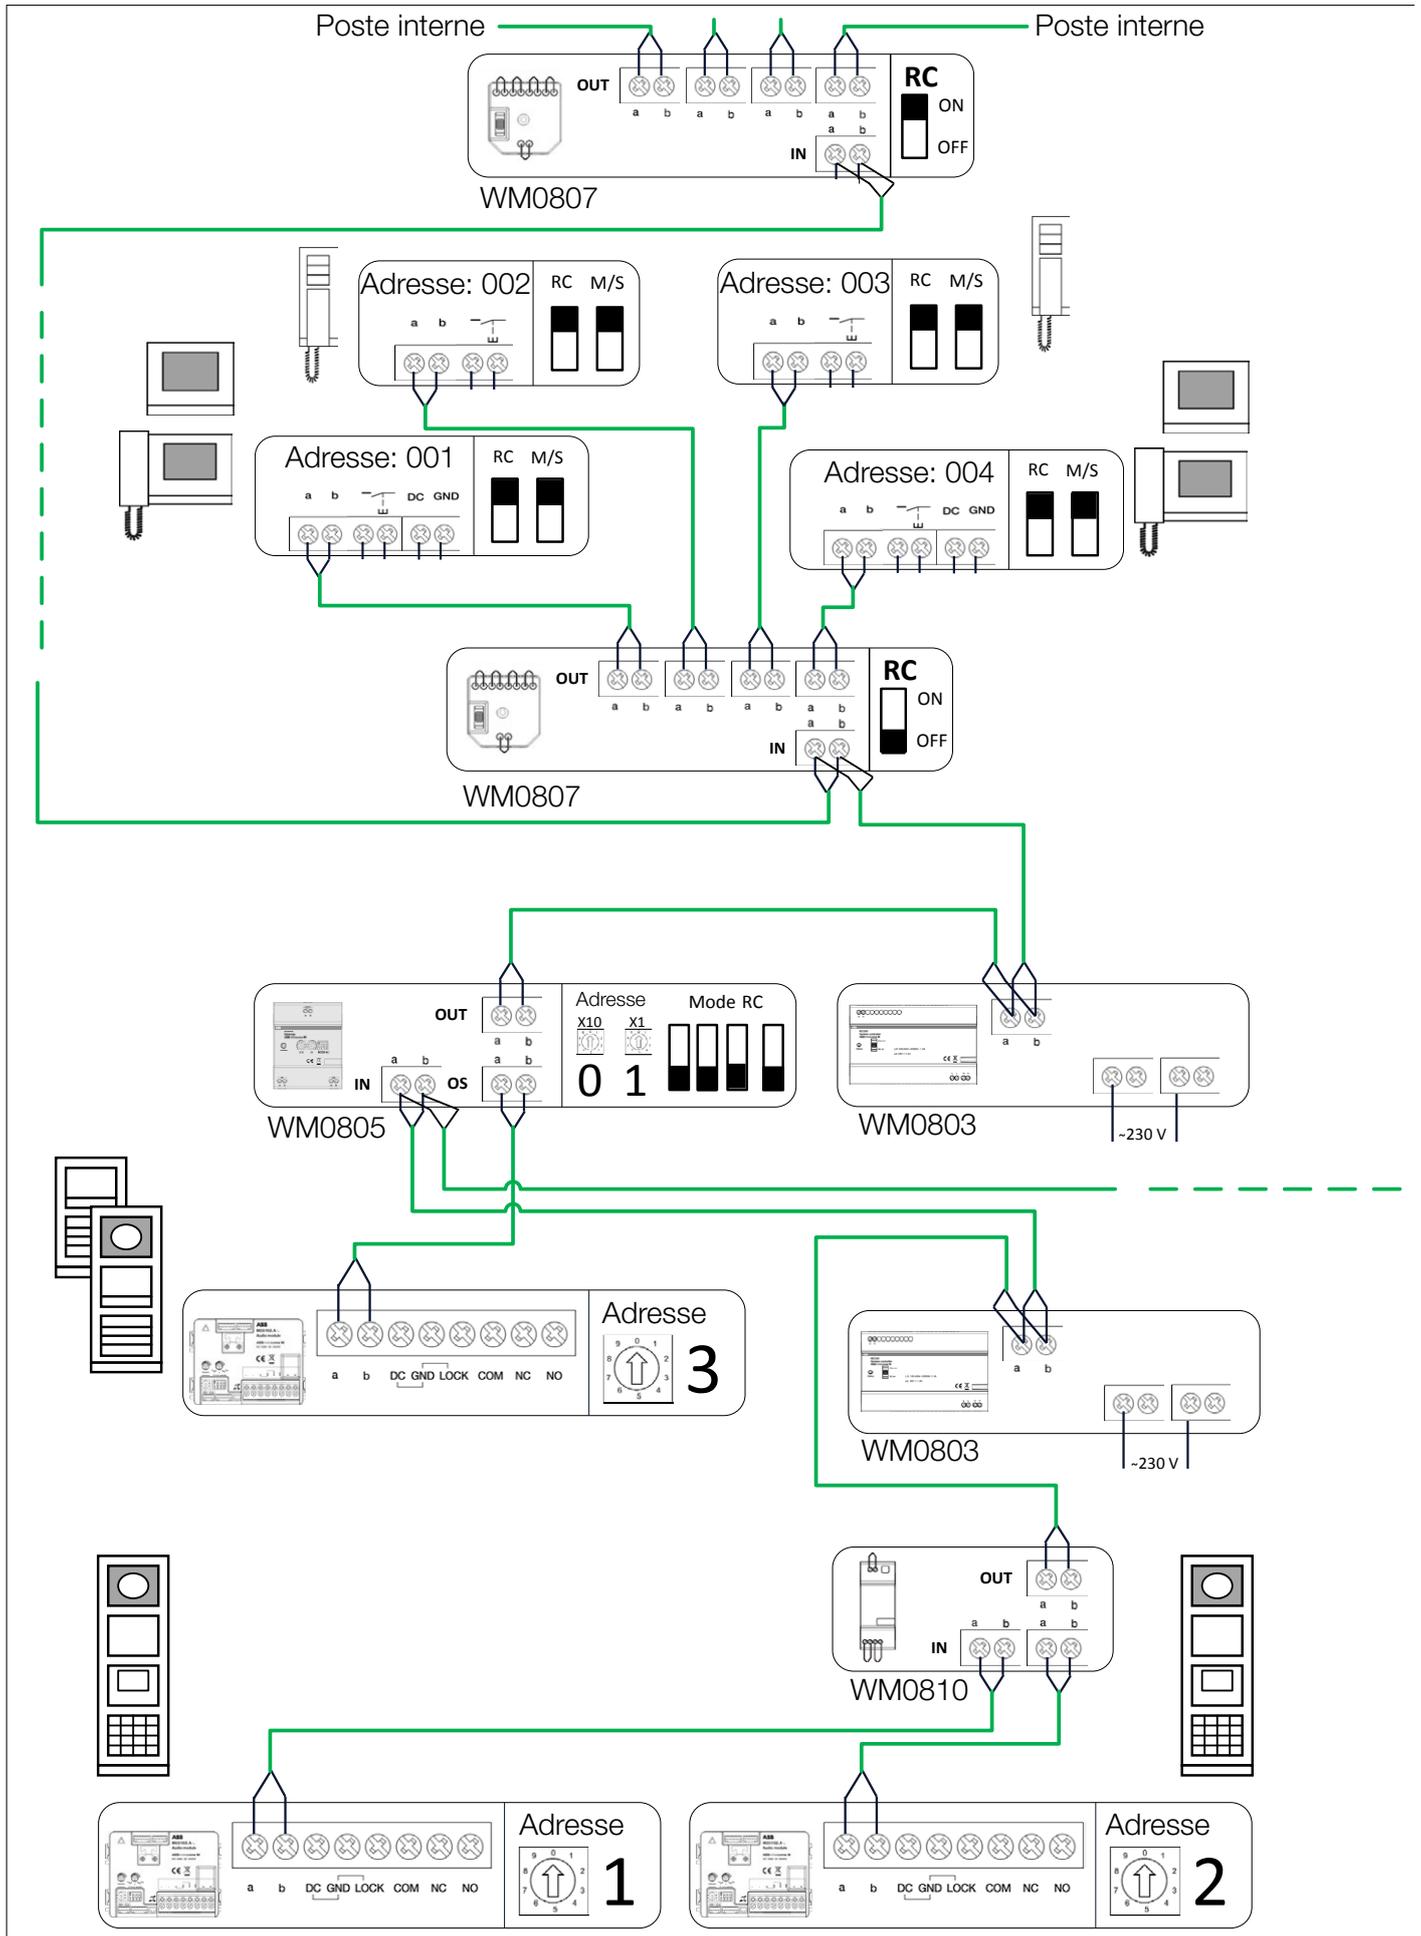

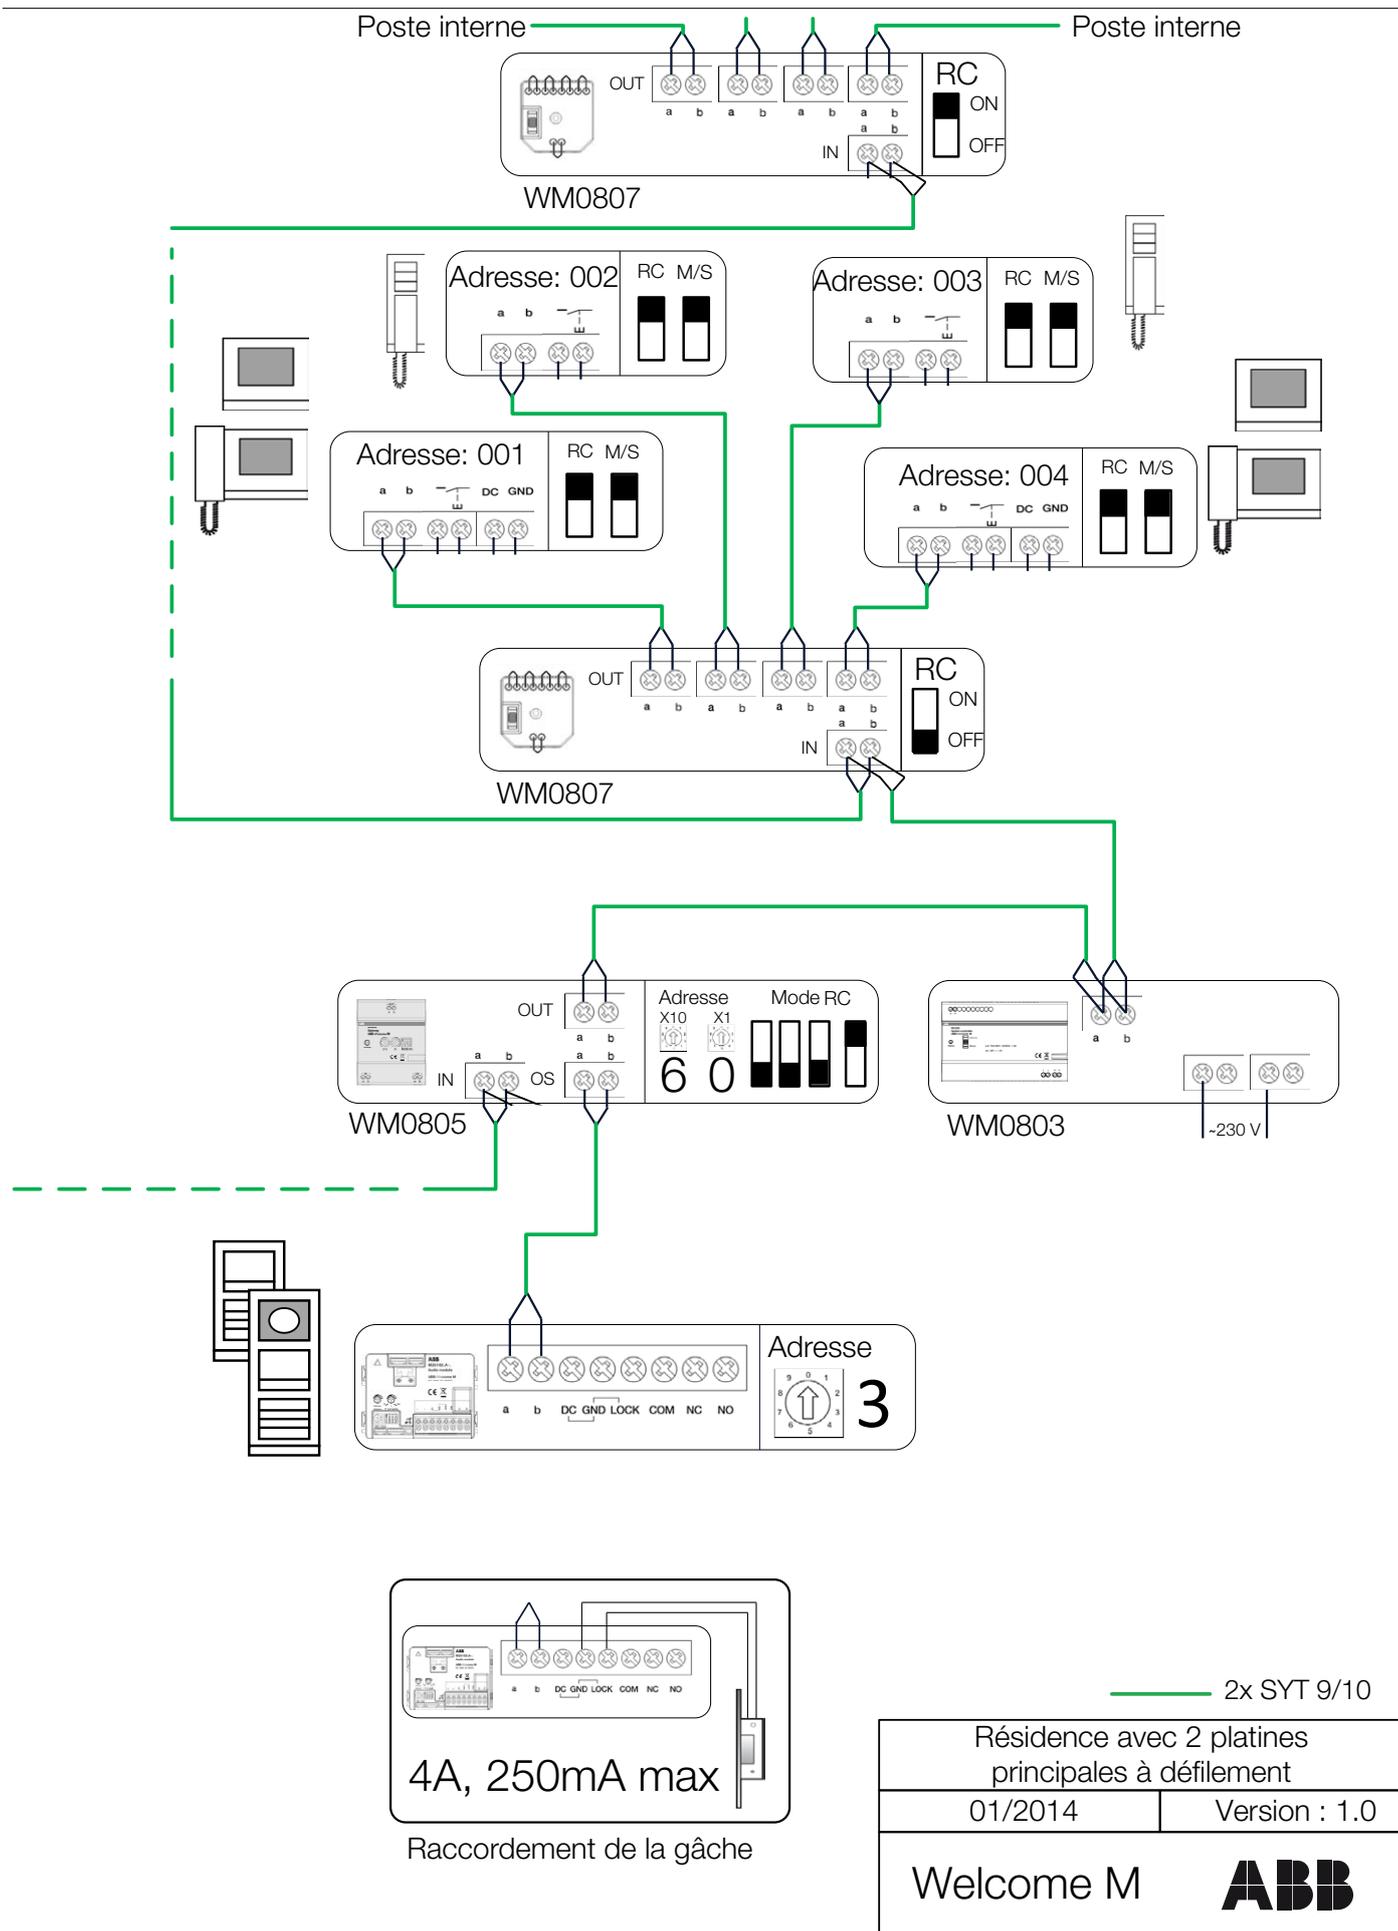

Notes


A series of horizontal dotted lines for writing notes.

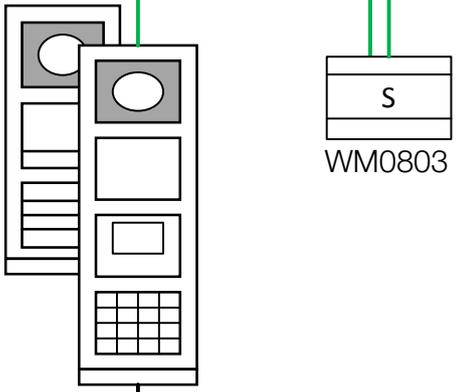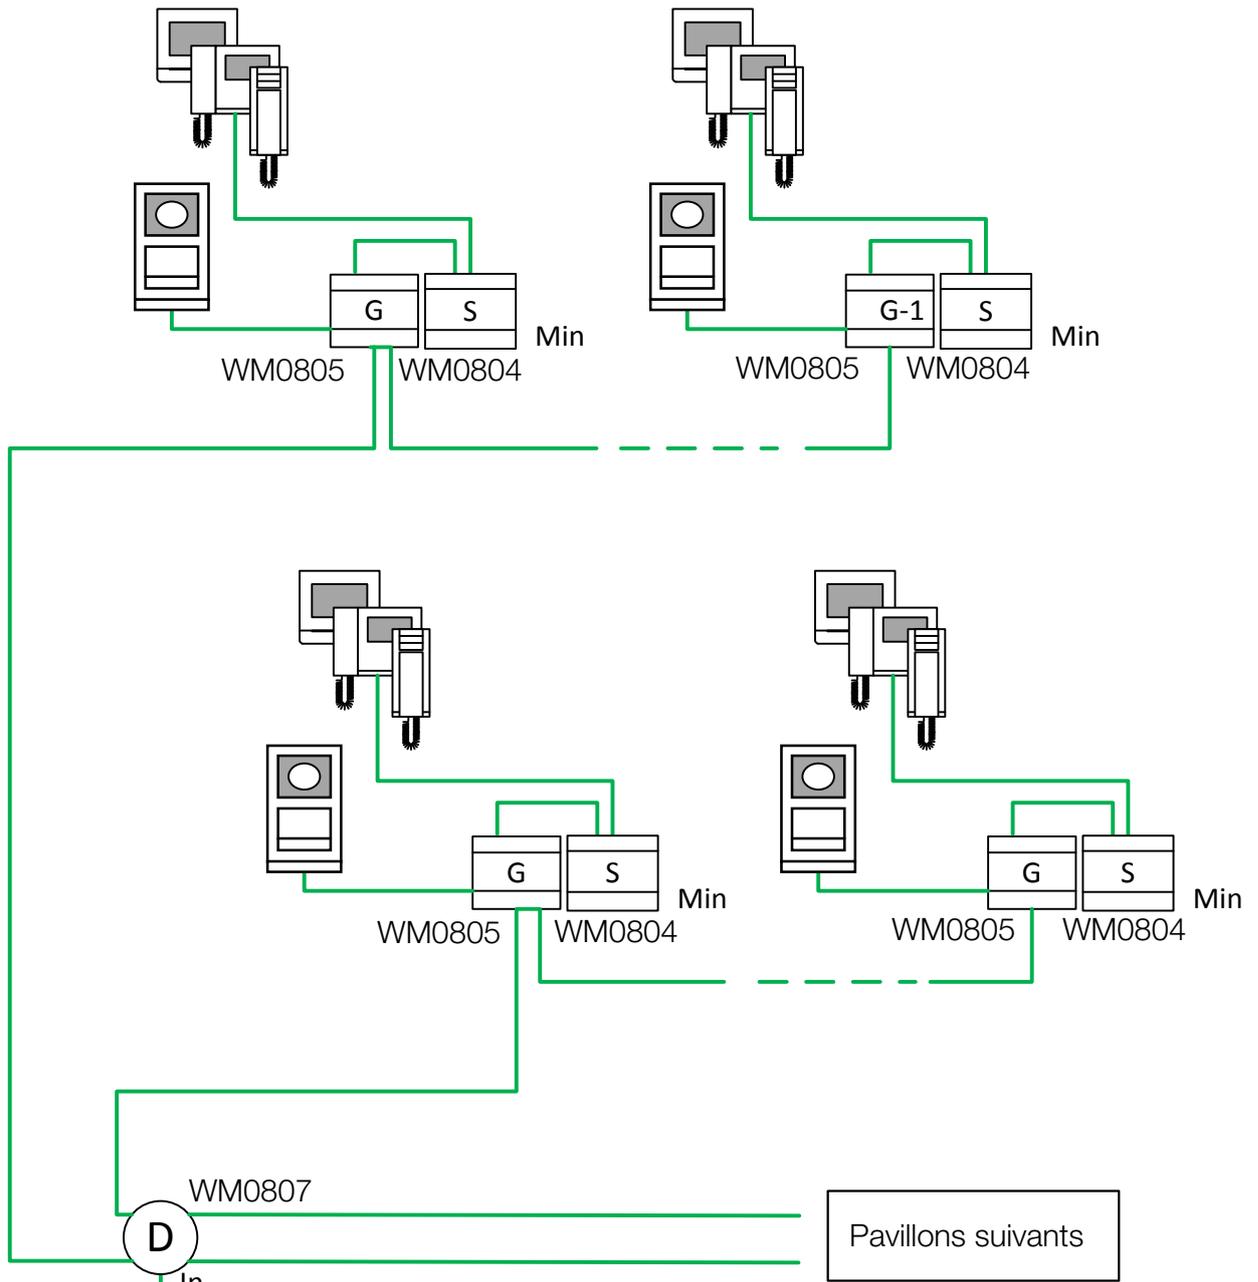


4A, 250mA 12V


— 2x SYT 9/10

Résidence de pavillons	
01/2014	Version : 1.0
Welcome M	ABB

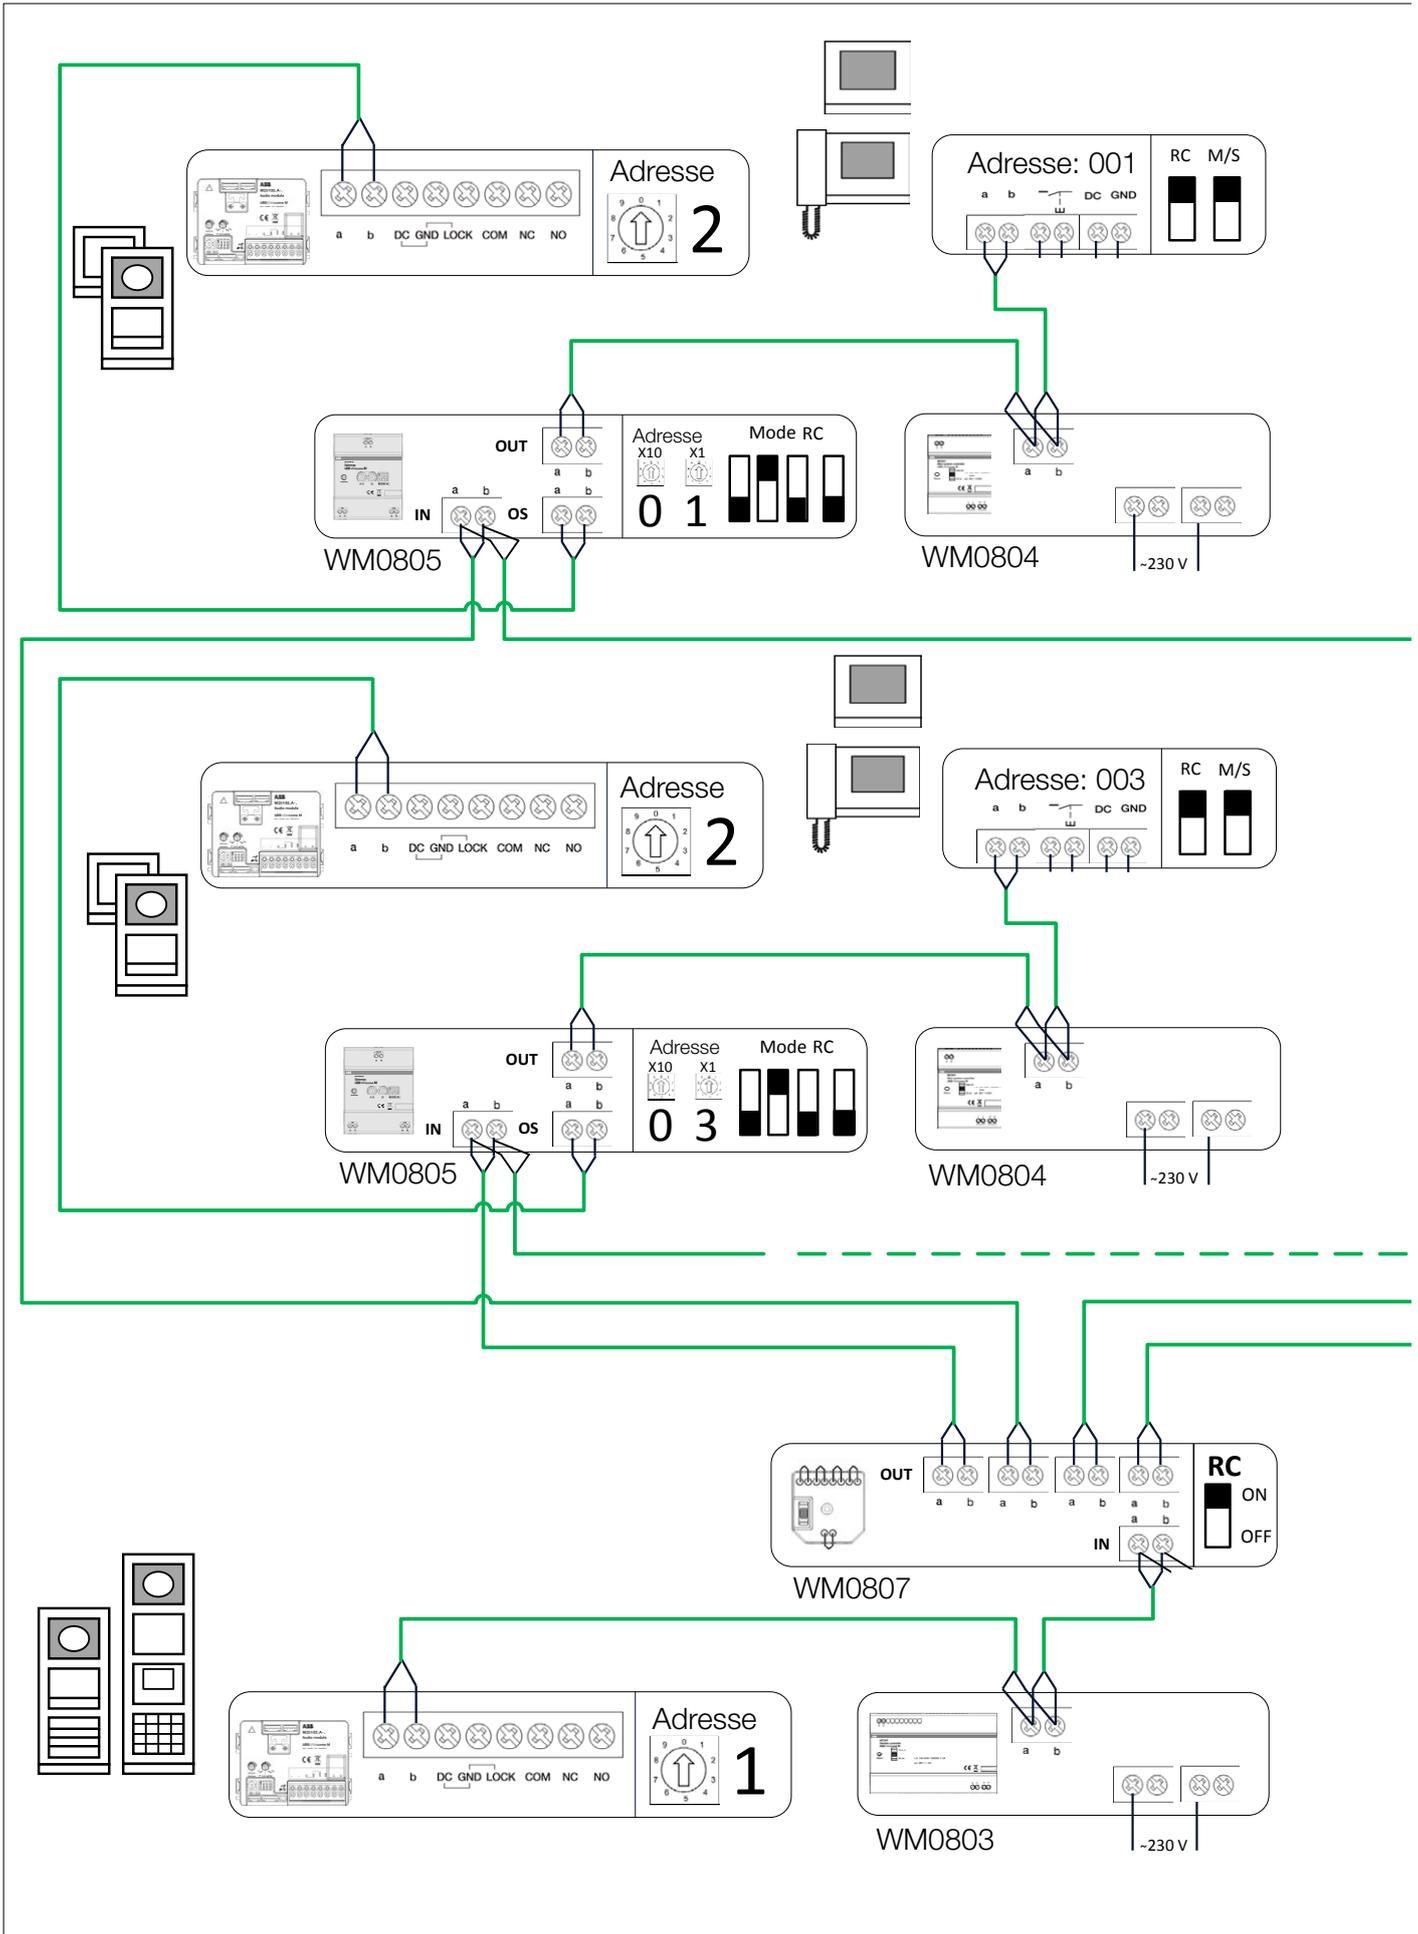

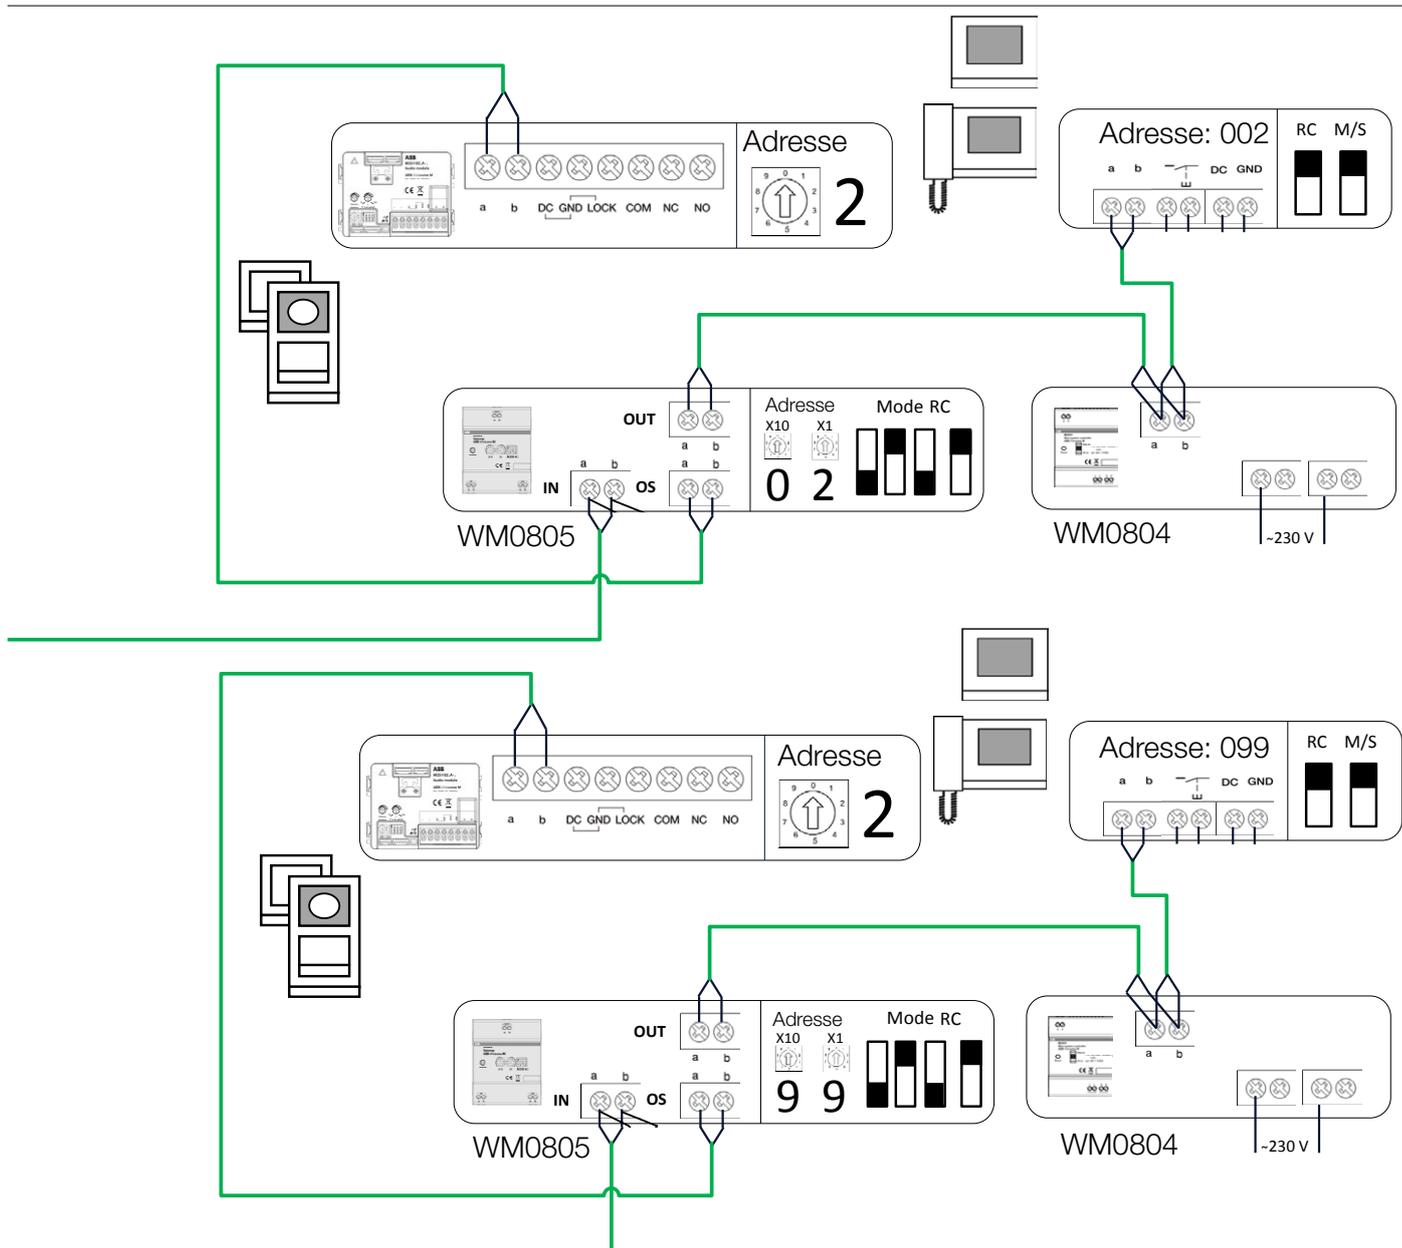

--- Pavillons suivants

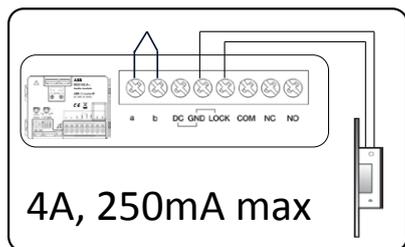


Raccordement de la gâche


— 2x SYT 9/10




Résidence de pavillons	
01/2014	Version : 1.0
Welcome M	ABB

Notes

A series of horizontal dotted lines for writing notes.

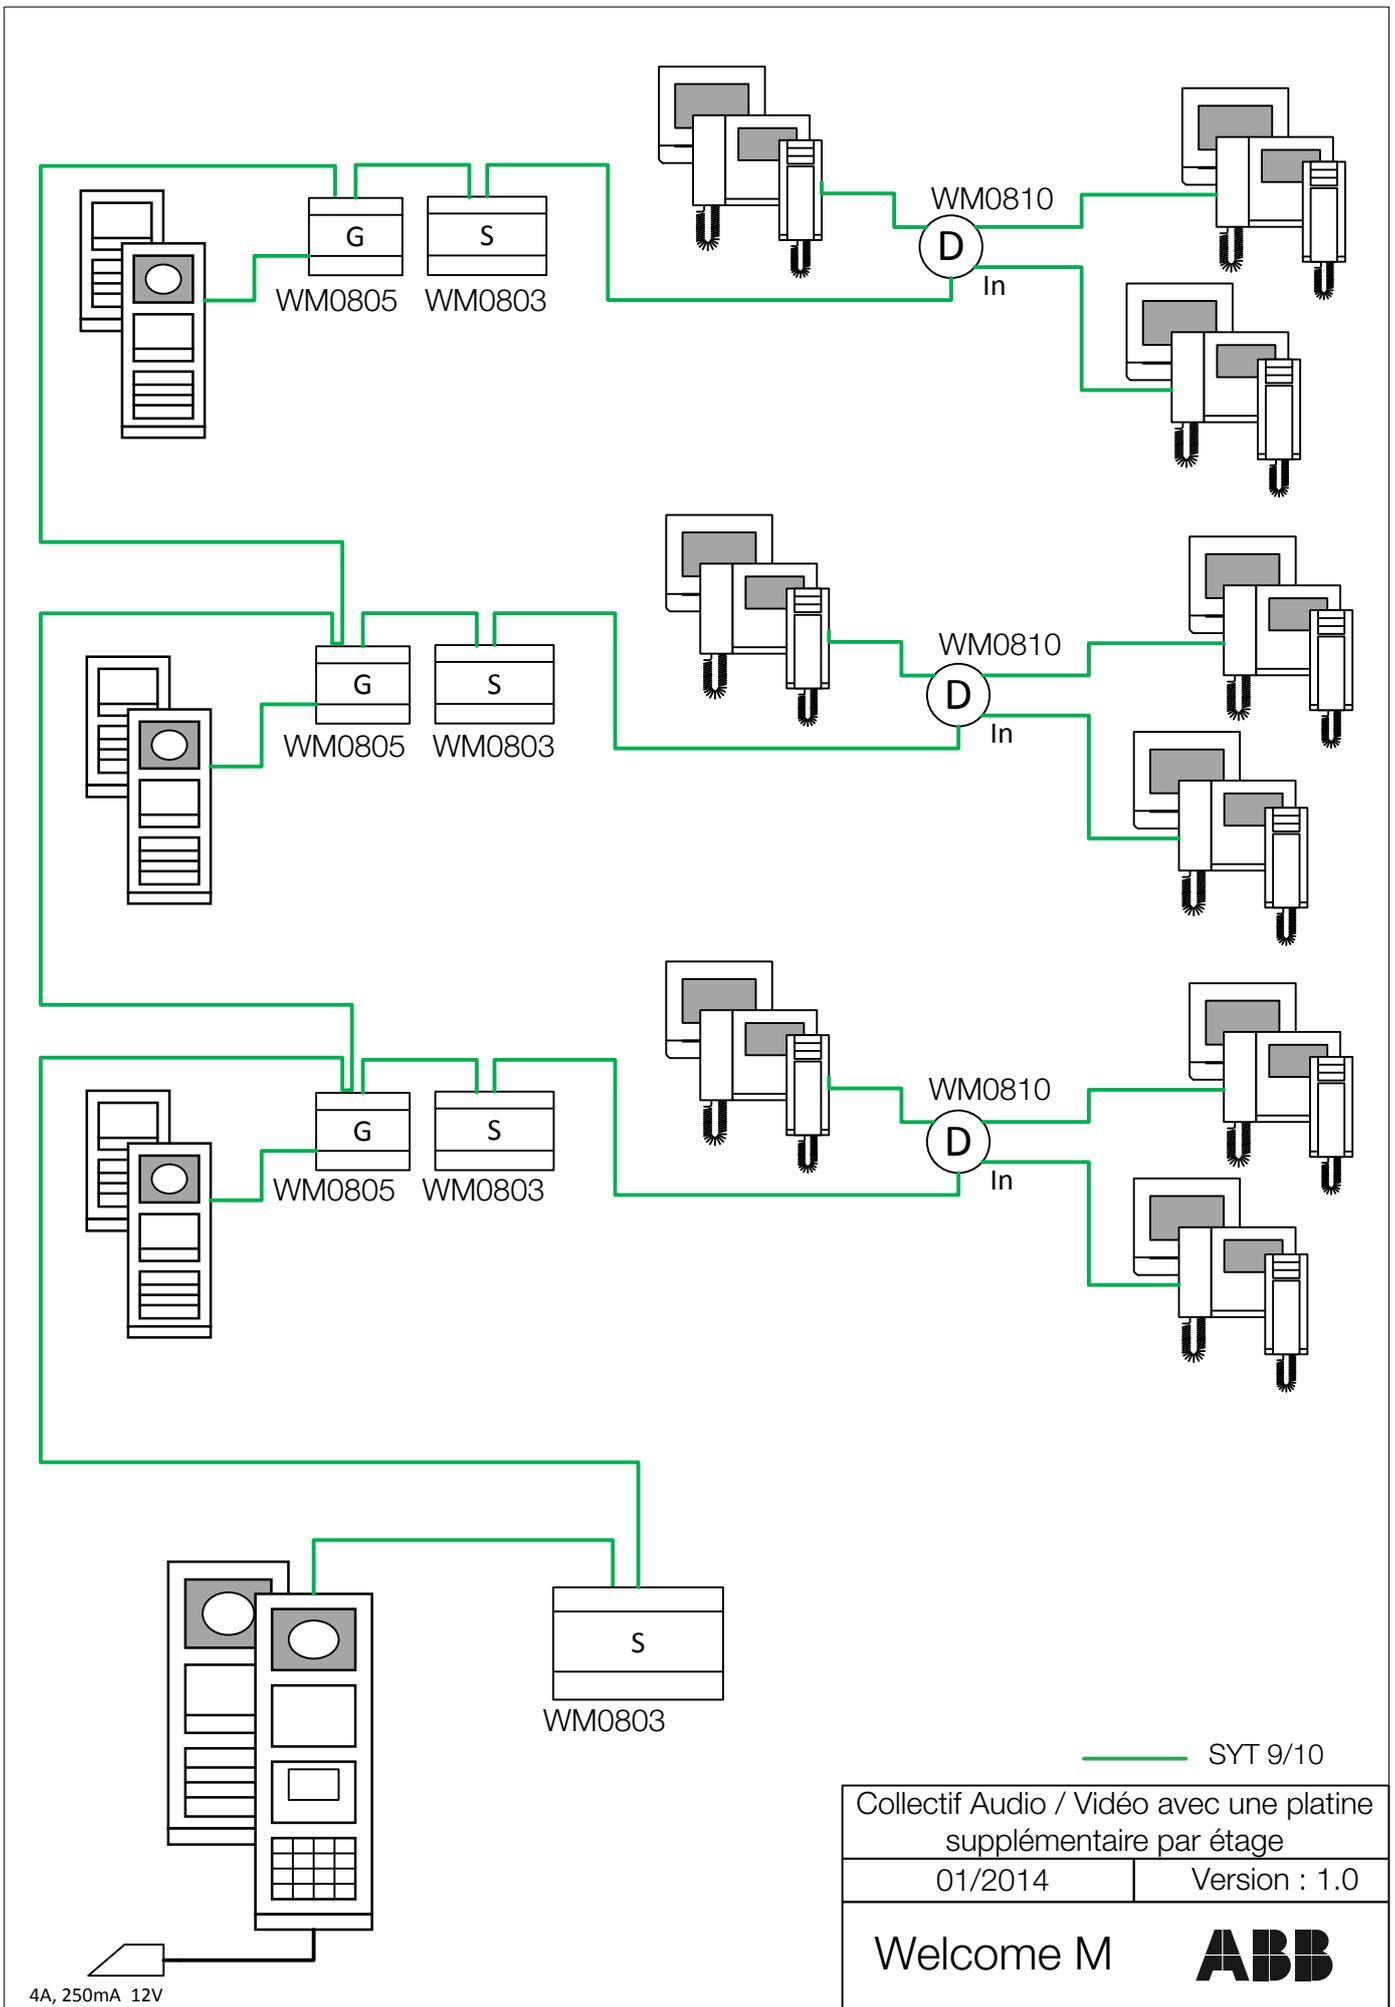

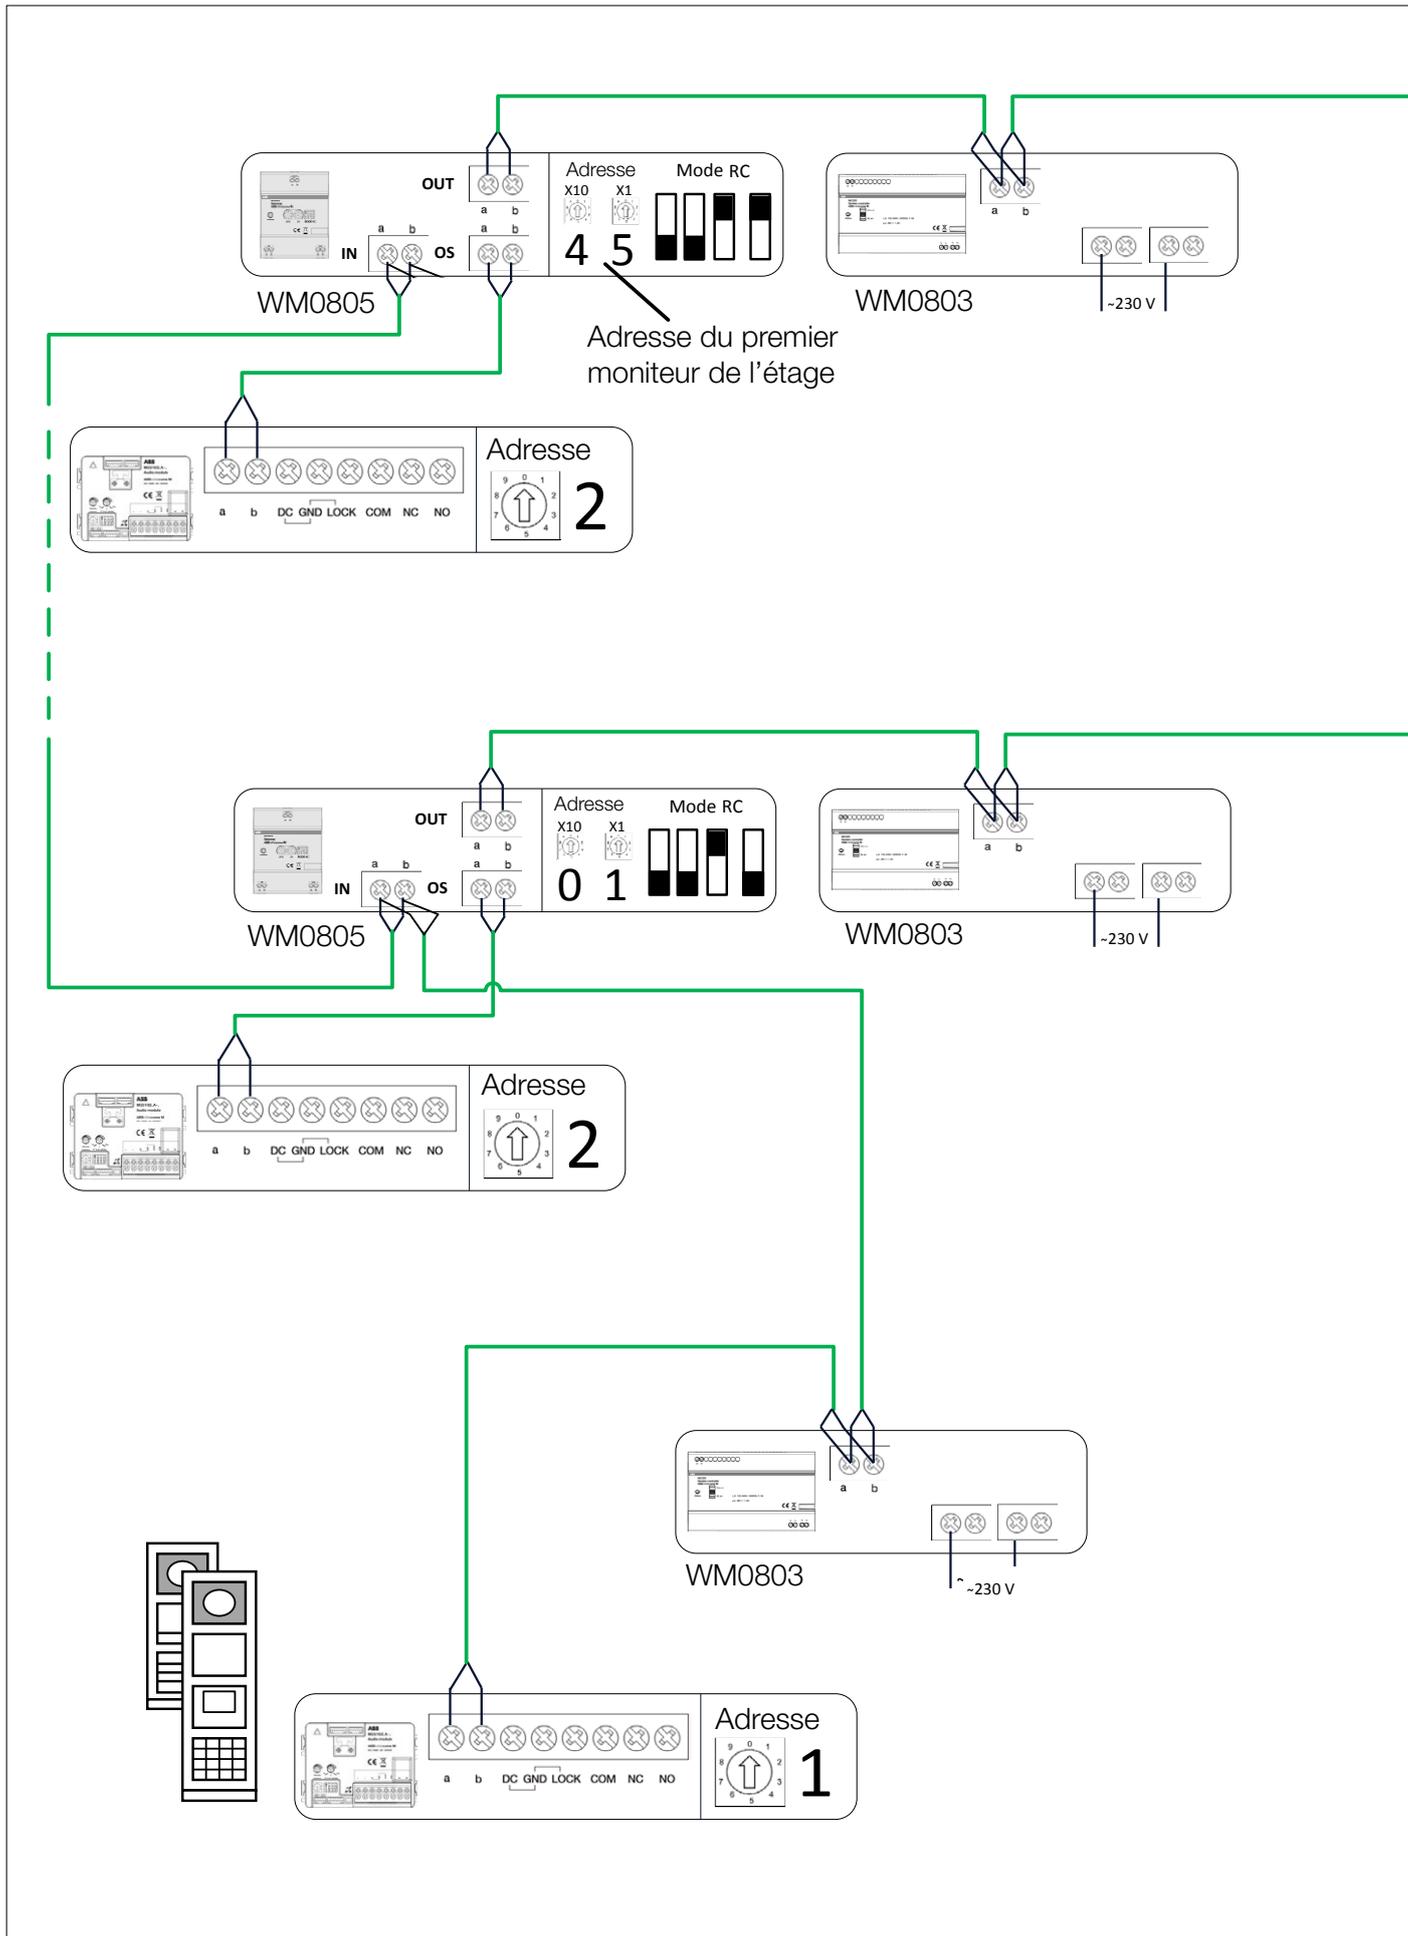

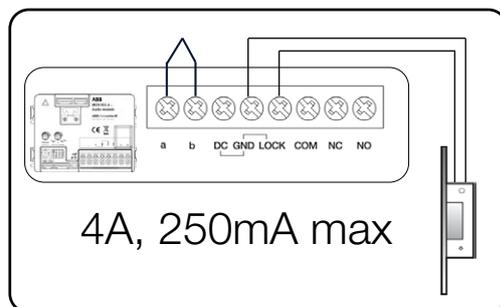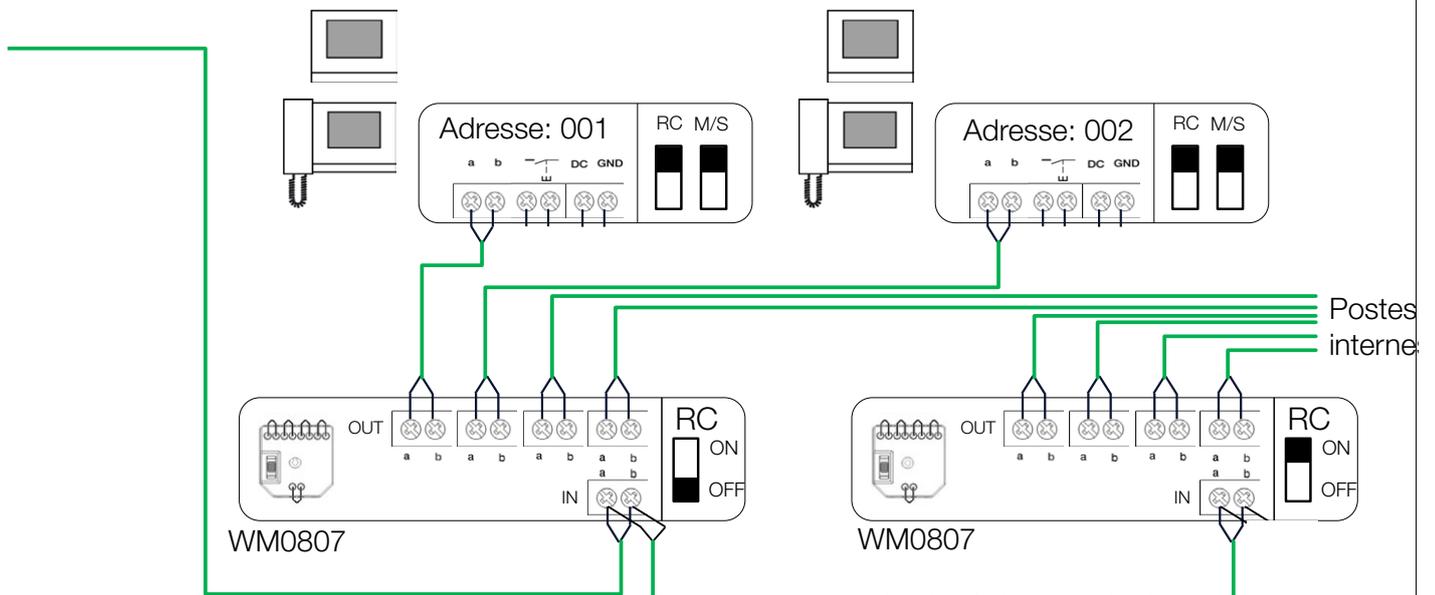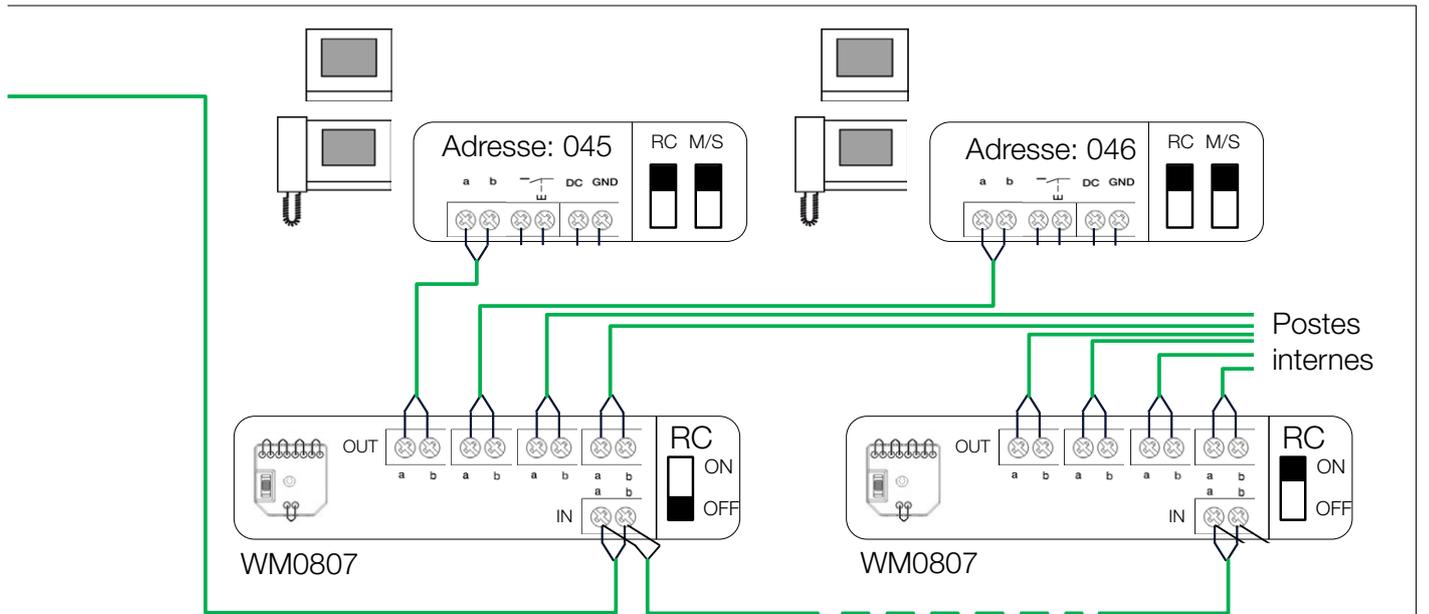

Raccordement de la gâche

— SYT 9/10

Collectif Audio / Vidéo avec une platine supplémentaire par étage

01/2014

Version : 1.0

Welcome M

ABB

Notes

A series of horizontal dotted lines for writing notes.

Notes

A series of horizontal dotted lines for writing notes.

Contactez-nous

ABB France

Division Produits Basse Tension

465, av. des Pré Seigneurs - La Boisse
F-01124 Montluel cedex / France

Support commercial

0 825 386 355 Service 0,15 € / min + prix appel

Service et assistance technique

Contact Center

0 810 020 000 Service gratuit + prix appel



www.abb.fr/lowvoltage



www.web-edia.com

Note

Nous nous réservons le droit d'apporter des modifications techniques ou de modifier le contenu de ce document sans préavis.
ABB décline toute responsabilité concernant toute erreur potentielle ou tout manque d'information éventuel dans ce document.

Nous nous réservons tous les droits relatifs à ce document, aux sujets et aux illustrations contenus dans ce document. Toute reproduction, divulgation à des tiers ou utilisation de son contenu, en tout ou en partie, sont interdites sans l'autorisation écrite préalable d'ABB.

Copyright© 2015 ABB - Tous droits réservés