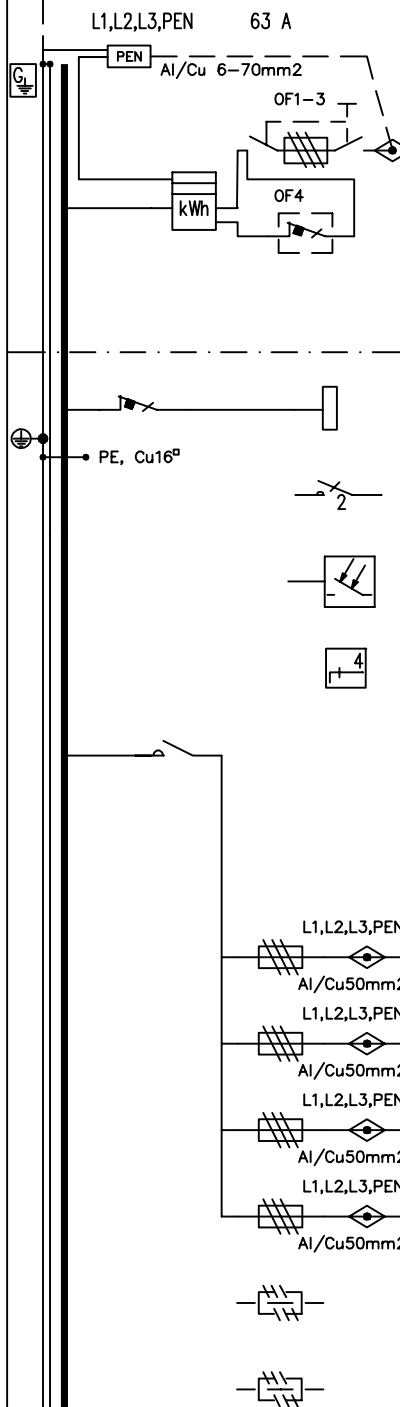



	Pääpotentialin taseaus		MK 16 kevi

Laji	ALUEVALAISTUSKESKUS		
Tyyppi	AV6K12-1		
Sähkö nro	3405678		
$I_{nA}=63A$	$U_n=400V$		
$P_n =$	$P_h =$		
Kotelointi	IP 34	Valm.vuosi	

[illegible]

KESKUKSEN VARATILAT	
Tulppavarok. 2x3x25	
DIN	13 mod.

KESKUKSEN MITAT	
Leveys :	620 mm
Korkeus:	2100 mm
Syvyys :	240 mm

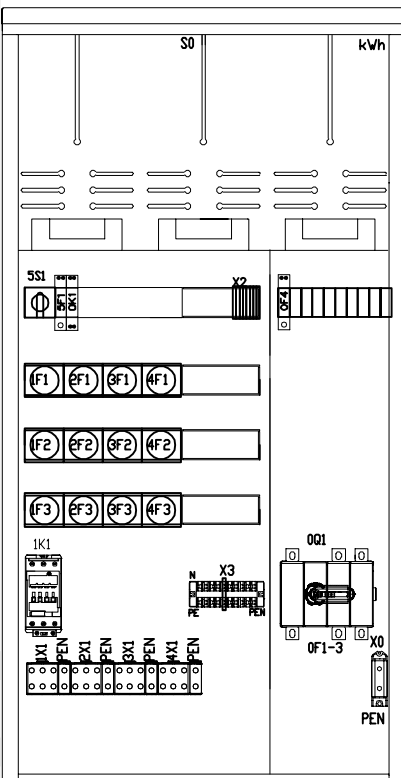

Erikseen tilattava teräsjalusta
snro 34 056 77

LÄHTÖ:
HTC-17 läpivientimahdollisuudet:
9 kpl 18mm-30mm tai 10mm - 14mm
4 kpl 10mm - 15mm
4 kpl 5mm - 10mm

Työ nro		Ark. koodi				AV6K12-1-A		KESKUS		MK 1		Työpiir:	
Pvm. 08.02.2016		Suunn. PP		Tark. JKE		Hyv. ABB		PÄÄKAAVIO		KOKOONPANOPIIRUSTUS		Loppupiir.	
								Rakennuskohde					
										Tall.koodi 3405678-K			
										Lehti 01		Lehdestä 01	
												Piirustus nro	