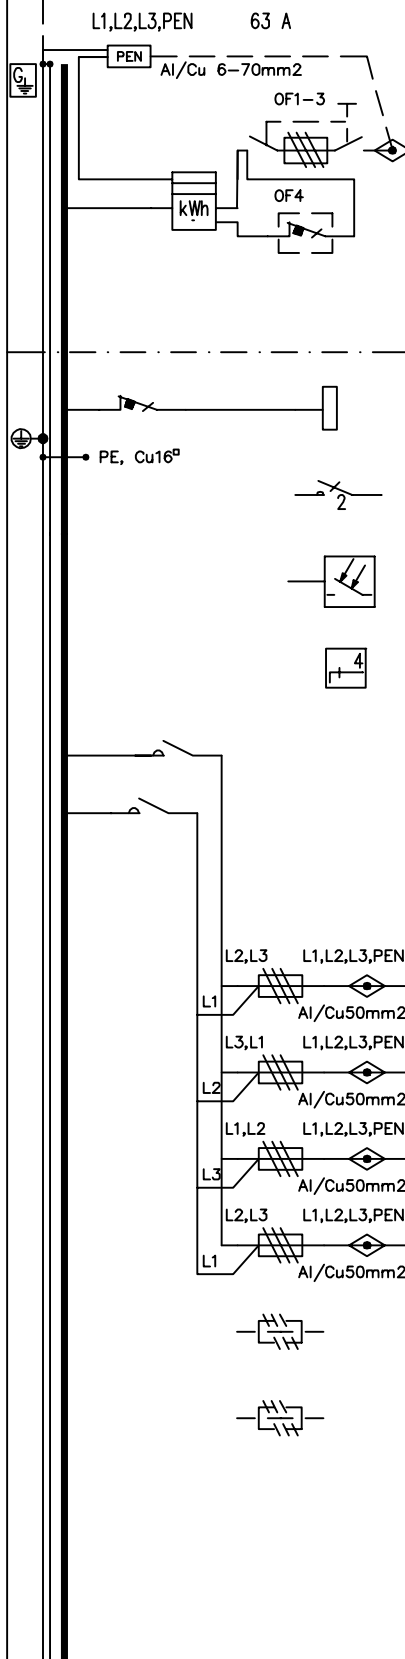



		Pääpotentialin taseaus		MK 16 kevi

Laji	ALUEVALAISTUSKESKUS		
Tyyppi	AV6K12-2		
Sähkö nro	3405679		
$I_{NA}=63A$	$U_n=400V$		
$P_h =$	$P_h =$		
Kotelointi	IP 34	Valm.wosi	

[illegible]

KESKUKSEN VARATILAT	
Tulppavarok. 2x3x25	
DIN	13 mod.

KESKUKSEN MITAT	
Leveys :	620 mm
Korkeus:	2100 mm
Syvyys :	240 mm

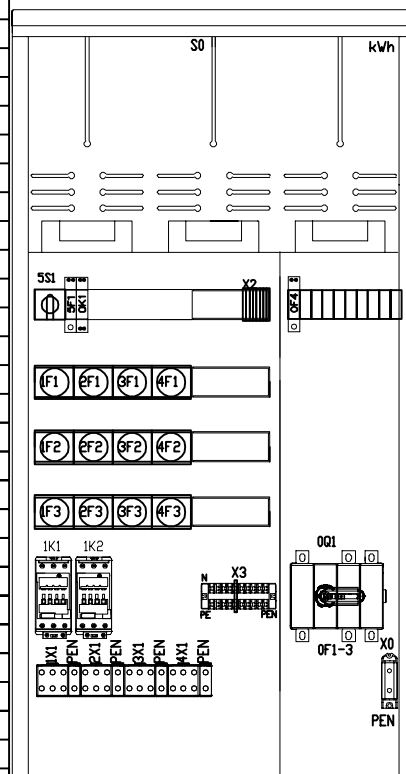

Erikseen tilattava teräsjalusta
snro 34 056 77

LÄHTÖ:
HTC-17 läpivientimahdollisuudet:
9 kpl 18mm-30mm tai 10mm - 14mm
4 kpl 10mm - 15mm
4 kpl 5mm - 10mm

Työ nro		Ark. koodi			AV6K12-2-A		KESKUS		MK 1		Työpiir:						
Pvm.		08.02.2016		Suunn.	PP	Tark.	JKE	Hyv.	ABB		Loppupiir.						
					Rakennuskohde							Tall.koodi		3405679-K			
												Lehti		01	Lehdestä		01
												Piirustus nro					