

PÄÄMAADOITUSKISKO
(Ei keskuksessa)




Suoja johdin

MK 6 kevi

Laji	MITTAUSKESKUS		
Tyyppi	YM5T39JS		
Sähkö nro	3310114		
I _{nA} =50A	U _n =	400V	
P _n =	P _h =		
Kotelointi	IP20C	Valm.vuosi	

HUOM!
PÄÄKYTKIN EI KATKAISE
JÄNNITETTÄ KWH-MITTARILTA

L1,L2,L3,N,PE 50 A

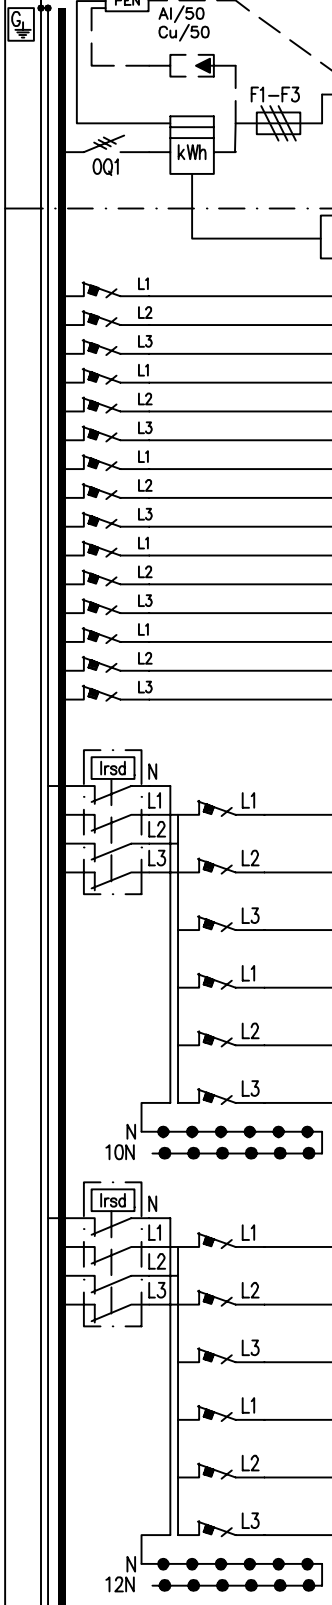


Liitin nro:

NRO	NIMITYS	TARKENNUS	A/A	mm ²	N	PE
	Tilavarus ylijännitesuojille OVRT23L40275PQS					
X1	Syöttöliittimet Al 50 / Cu 50					
0	Päävarokkeet	/63				
	Pääkytkin (63A)					
X2	Ohjausriviliittimet	22,23,32,33				
1F1			B 6A			
1F2			B10A			
1F3			B10A			
2F1			B10A			
2F2			B10A			
2F3			B10A			
3F1			C10A			
3F2			C10A			
3F3			C10A			
4F1			B16A			
4F2			B16A			
4F3			B16A			
5F1			B16A			
5F2			B16A			
5F3			B16A			
8F	Vikavirtasuojakytkin 40A, 30 mA					
8F1			C16A			
8F2			C16A			
8F3			C16A			
9F1			C10A			
9F2			C10A			
9F3			C10A			
10F	Vikavirtasuojakytkin 40A, 30 mA					
10F1			C16A			
10F2			C16A			
10F3			C16A			
11F1			C10A			
11F2			C10A			
11F3			C10A			

KESKUKSEN VARATILAT	
Yhteensä	62 mod

KESKUKSEN MITAT	
Leveys :	550 mm
Korkeus:	1350 mm
Syvyys :	112 mm

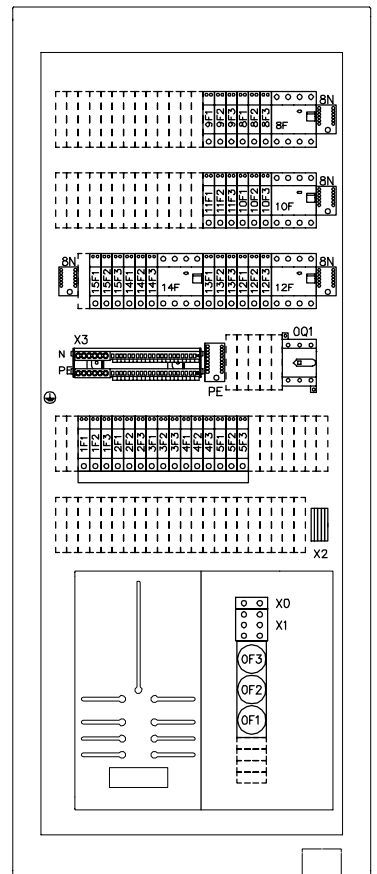

Yläpääty: 2xC-multilaippa (30x20+2x32)
4x21+2x26mm reikäaihioita
Alapääty: 1xC-multilaippa (15x20+1x32)
4x21+2x26mm reikäaihioita
Syöttö: Alhaalta
50mm aihio

Työ nro		Ark. koodi				YM5T39JS-B		KESKUS		RK 1		Työpiir:													
Pvm.		04.11.2019		Suunn.		PP		Tark.		JK		Hyv.		ABB		PÄÄKAAVIO		KOKOONPANOPIIRUSTUS		Loppupiir.					
																Rakennuskohde		Tall.koodi		3310114-K					
																		Lehti		01		Lehdestä		02	
																		Piirustus nro							




		Suojajohdin		MK 6 kevi

Laji	RYHMÄKESKUS		
Tyyppi	YM5T39JS		
Sähkö nro	3310114		
$I_{nA}=$	50A	$U_n =$	400V
$P_n =$		$P_n =$	
Kotelointi	IP20C	Valm.vuosi	

[illegible]

KESKUKSEN VARATILAT	
Yhteensä	62 mod

KESKUKSEN MITAT	
Leveys :	550 mm
Korkeus:	1350 mm
Syvyys :	112 mm

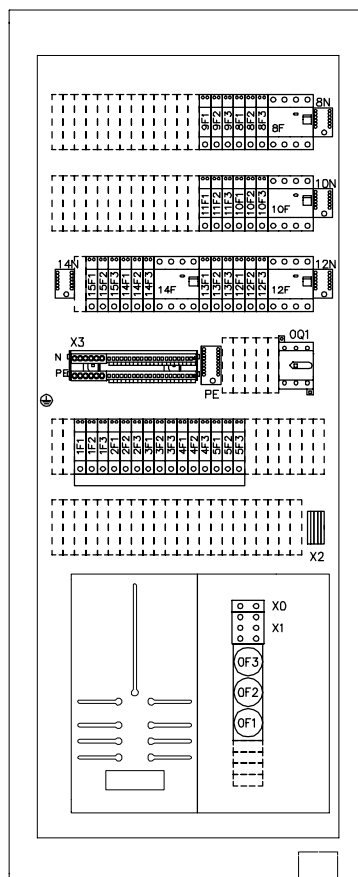

Yläpäätty: 2xC-multilaippa (30x20+2x32)
4x21+2x26mm reikäaihioita
Alapääty: 1xC-multilaippa (15x20+1x32)
4x21+2x26mm reikäaihioita
Syöttö: Alhaalta
50mm aihio

Työ nro	Ark. koodi	YM5T39JS-B		KESKUS	RK 1	Työpiir:
Pvm. 04.11.2019	Suunn. PP	Tark. JK	Hyv. ABB	PÄÄKAAVIO	KOKOONPANOPIIRUSTUS	Loppupiir.
					Rakennuskohde	Tall.koodi 3310114-K
					Lehti 02	Lehdestä 02
					Piirustus nro	