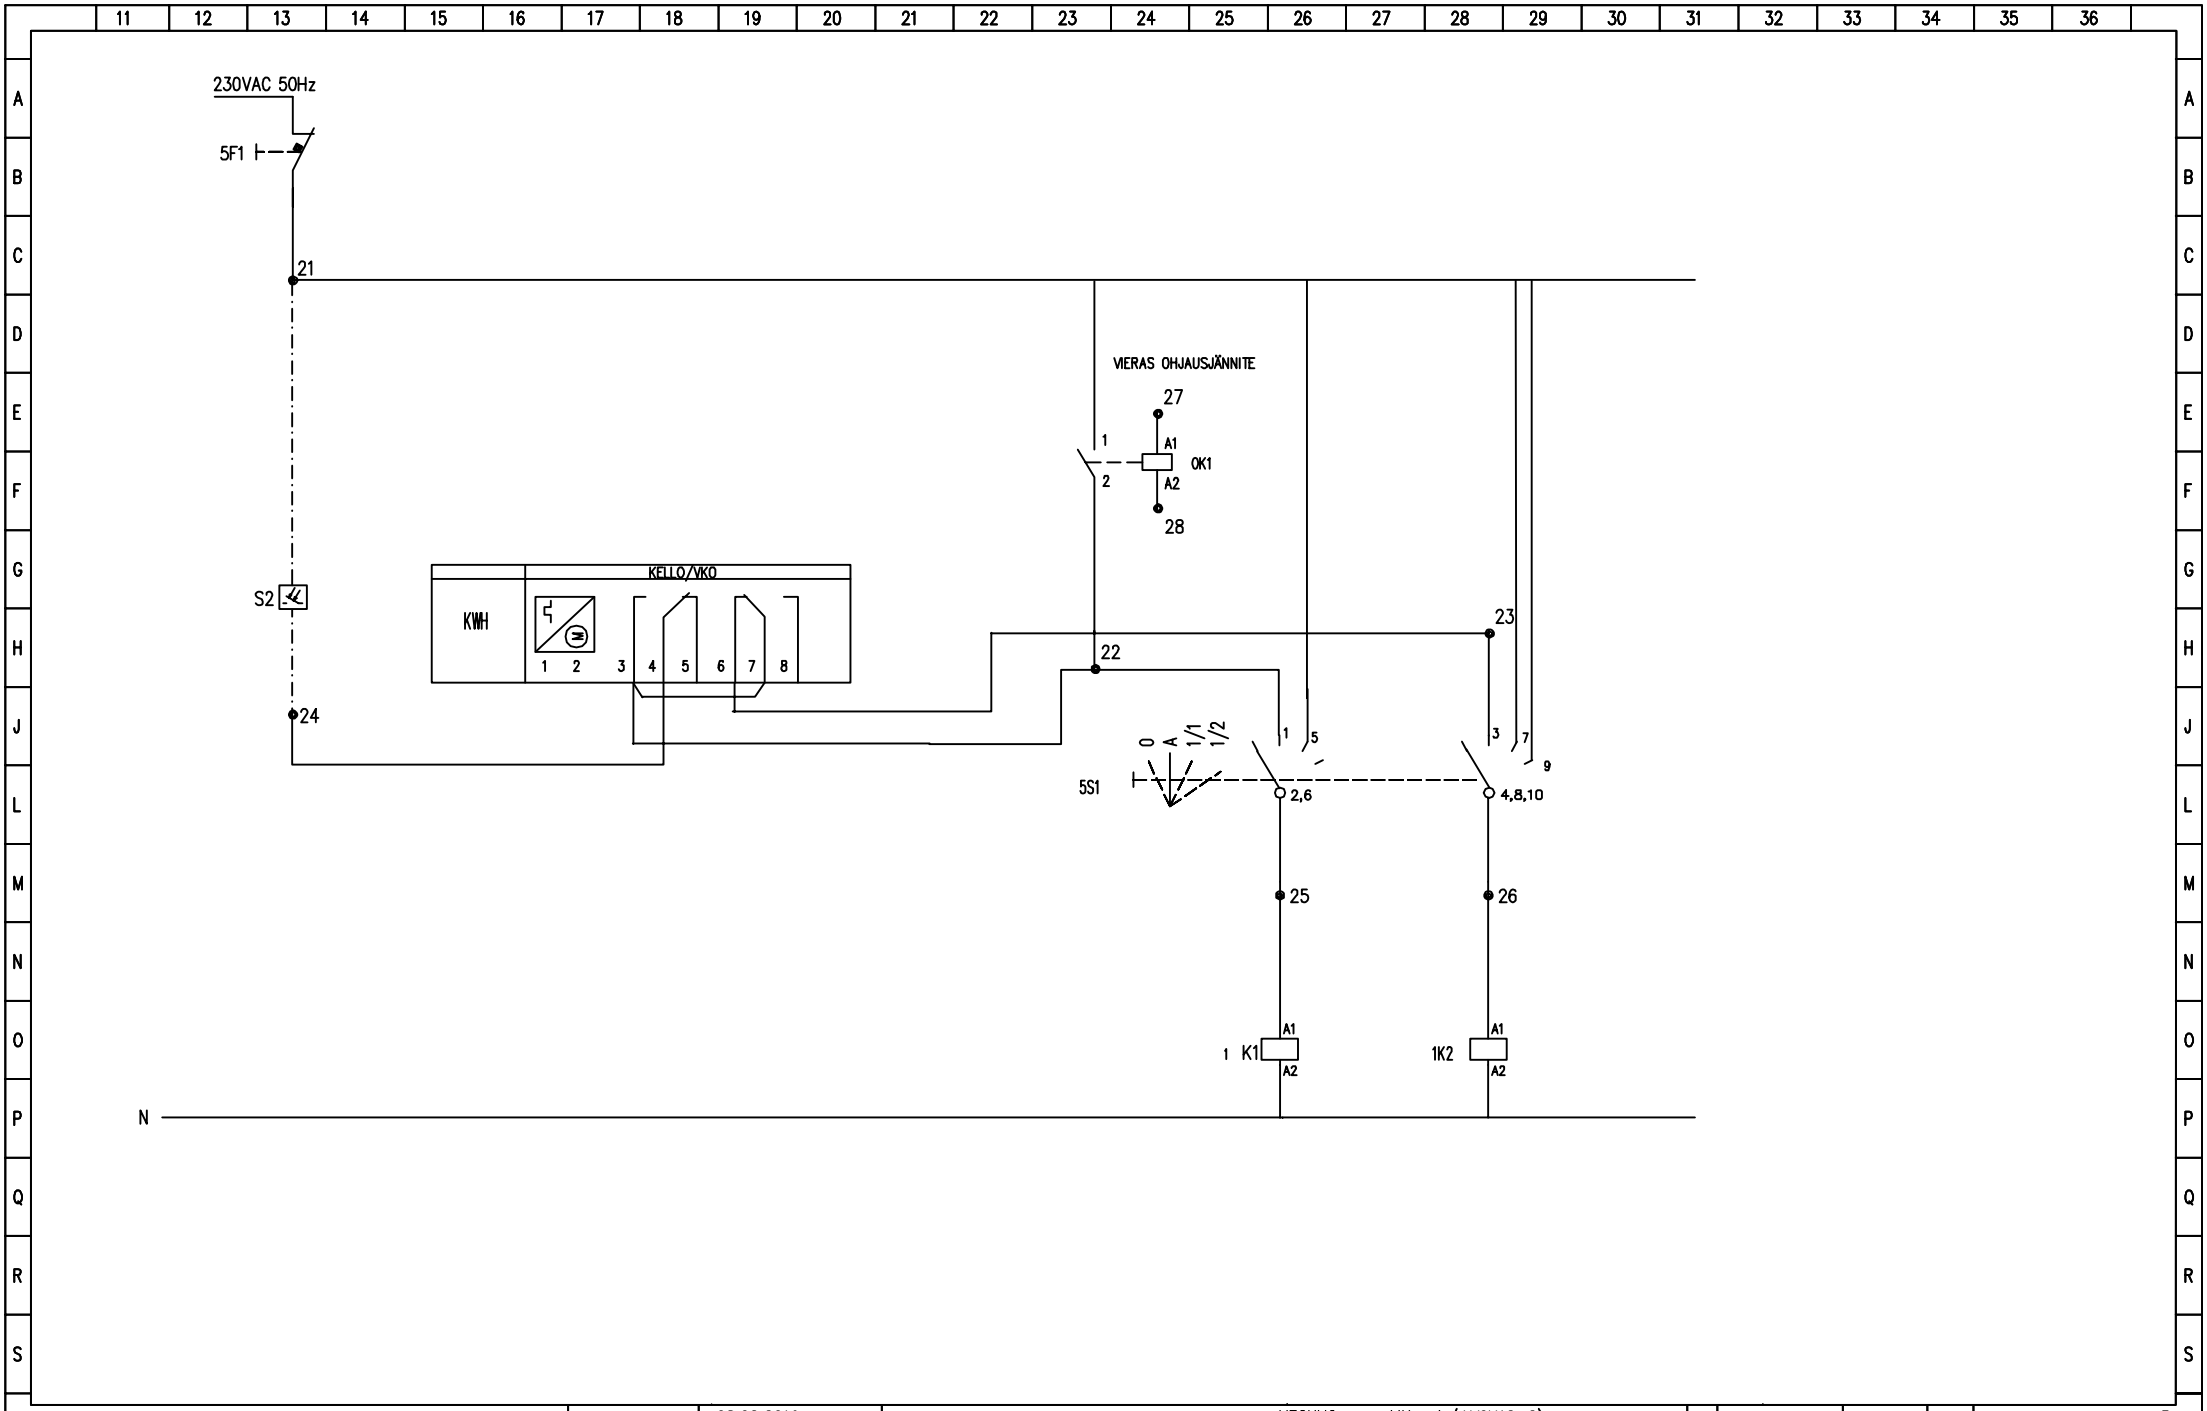

Päiväys	08.02.2016	KESKUS MK 1 (AV6K12-2)	Rev	Muutospäivä	Muuttaja		Tal.koodi	-P
Suunnittelija	PP	PIIRIKAAVIO					Lehti 02	Lehdestä 02
Tark.	JK	ULKOVALAISTUS					Ark. koodi	-02
Hyv.	ABB	Työnro. / Esikopio ☐ / Työpilr. ☐ / Loppupilr. ☐						