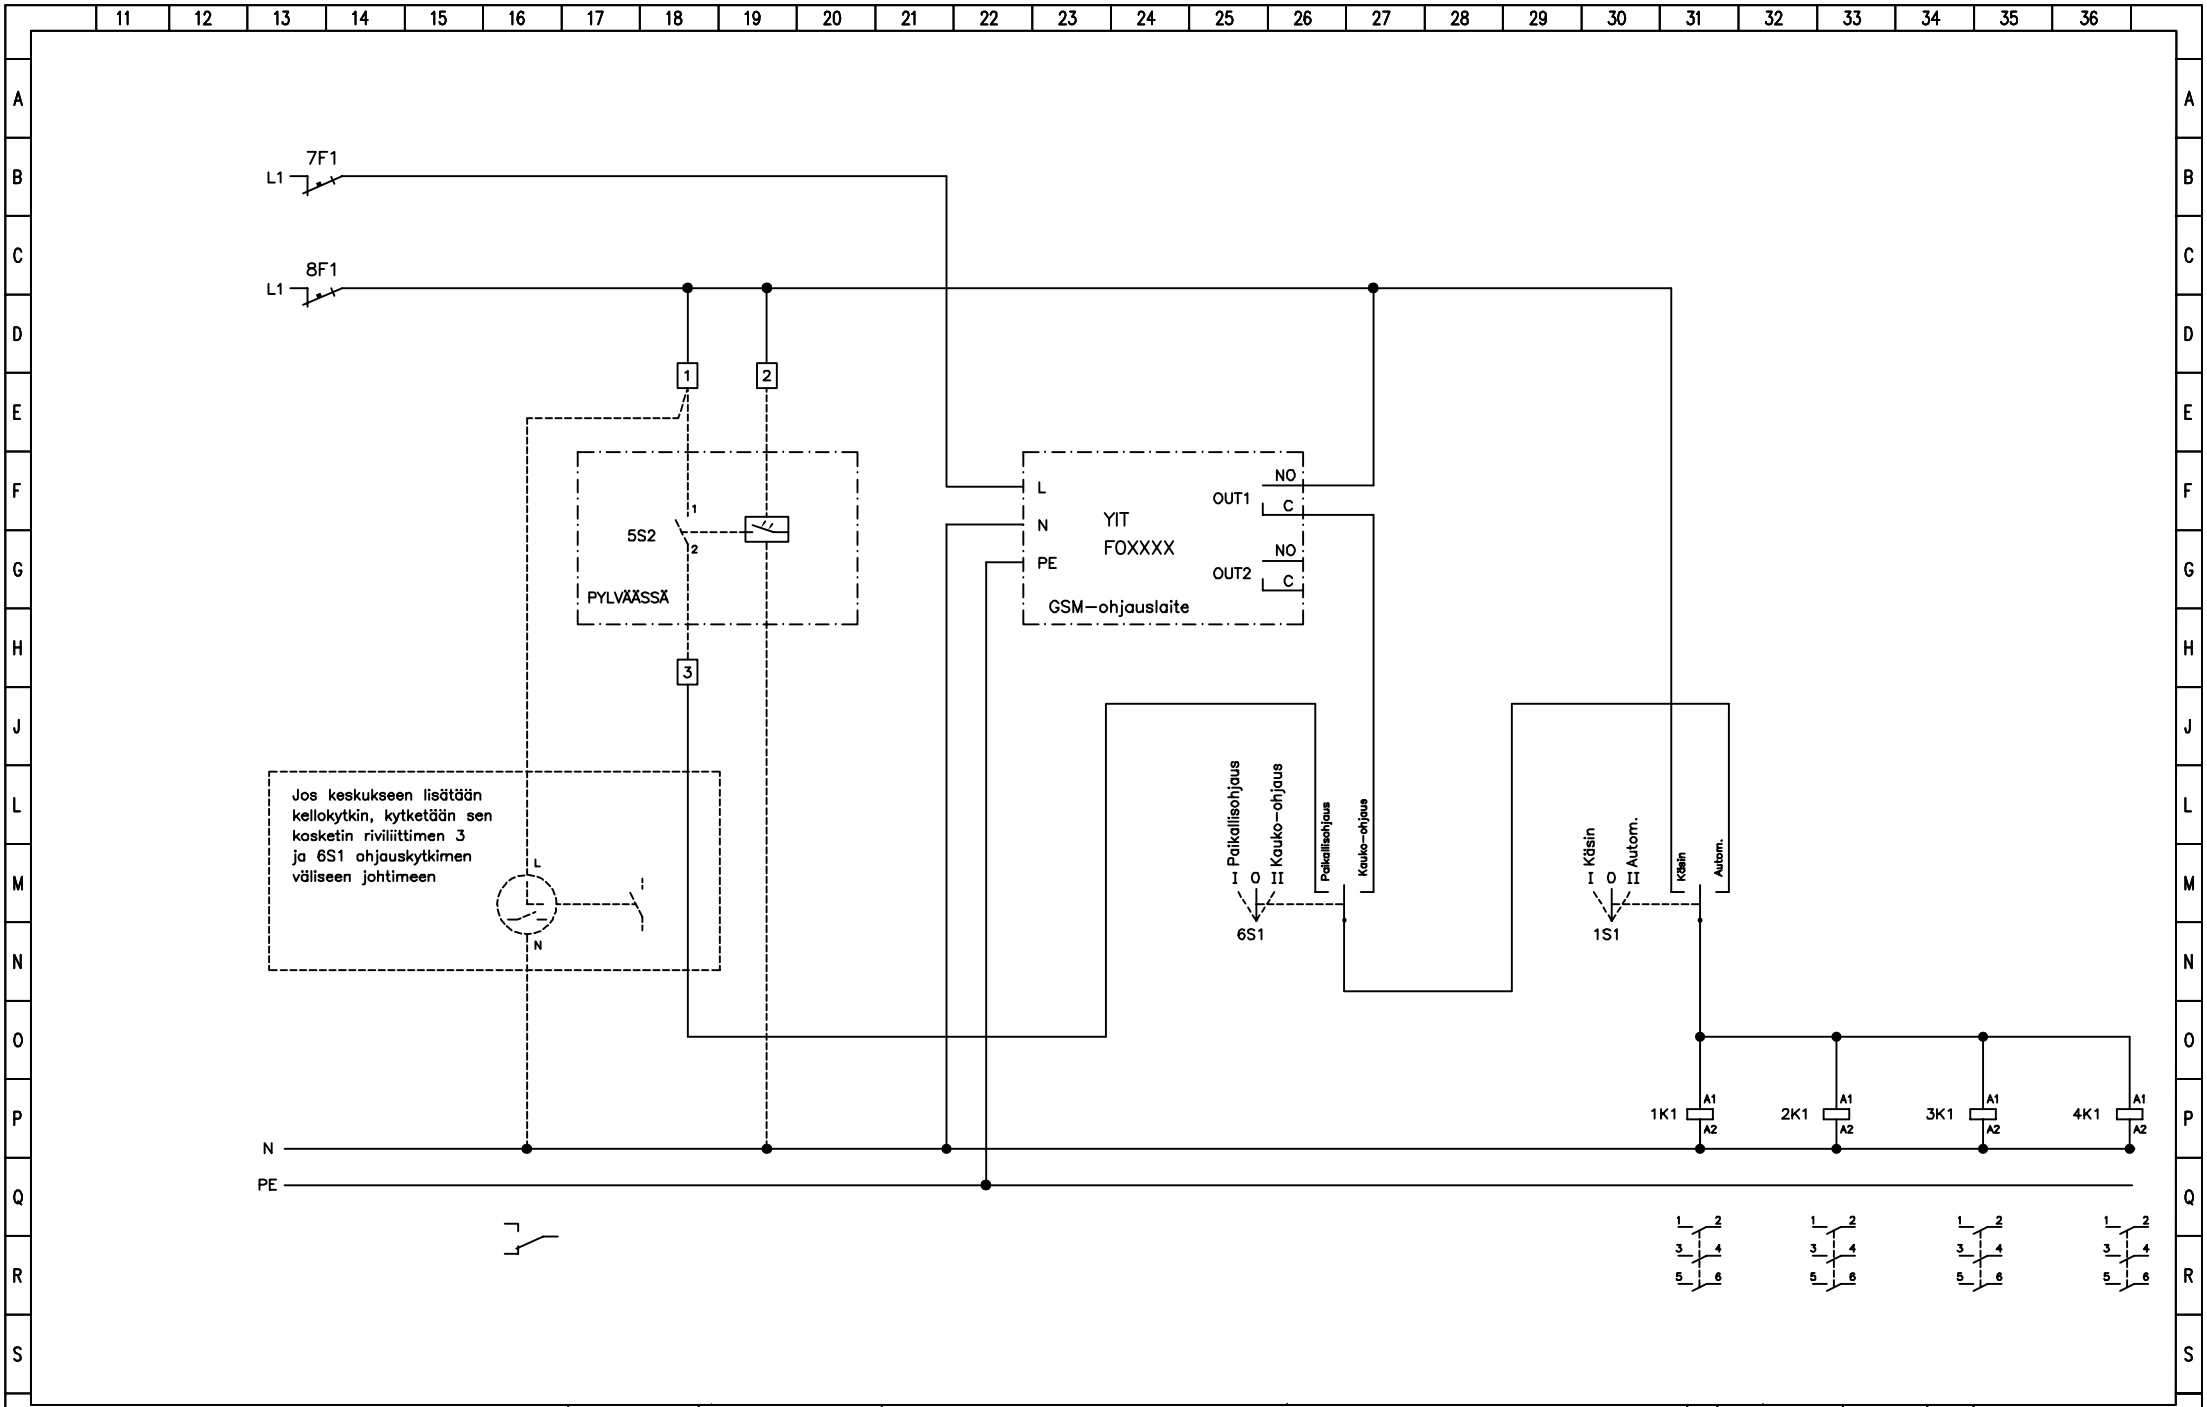

Päiväys	02.05.2017	KESKUS MK (A1/6K12–4)	Rev.	Muutospäivä	Muuttaja		Tal.koodi	–P
Suunnittelija	PP	PIIRIKAAVIO					Lehti 02	Lehdestä 02
Tark.	JKE	ULKOVALAISTUS					Ark. koodi	–02
Hyv.	ABB	Työnro. / Esikopio ☐ / Työpiir. ☐ / Loppupiir. ☐						